


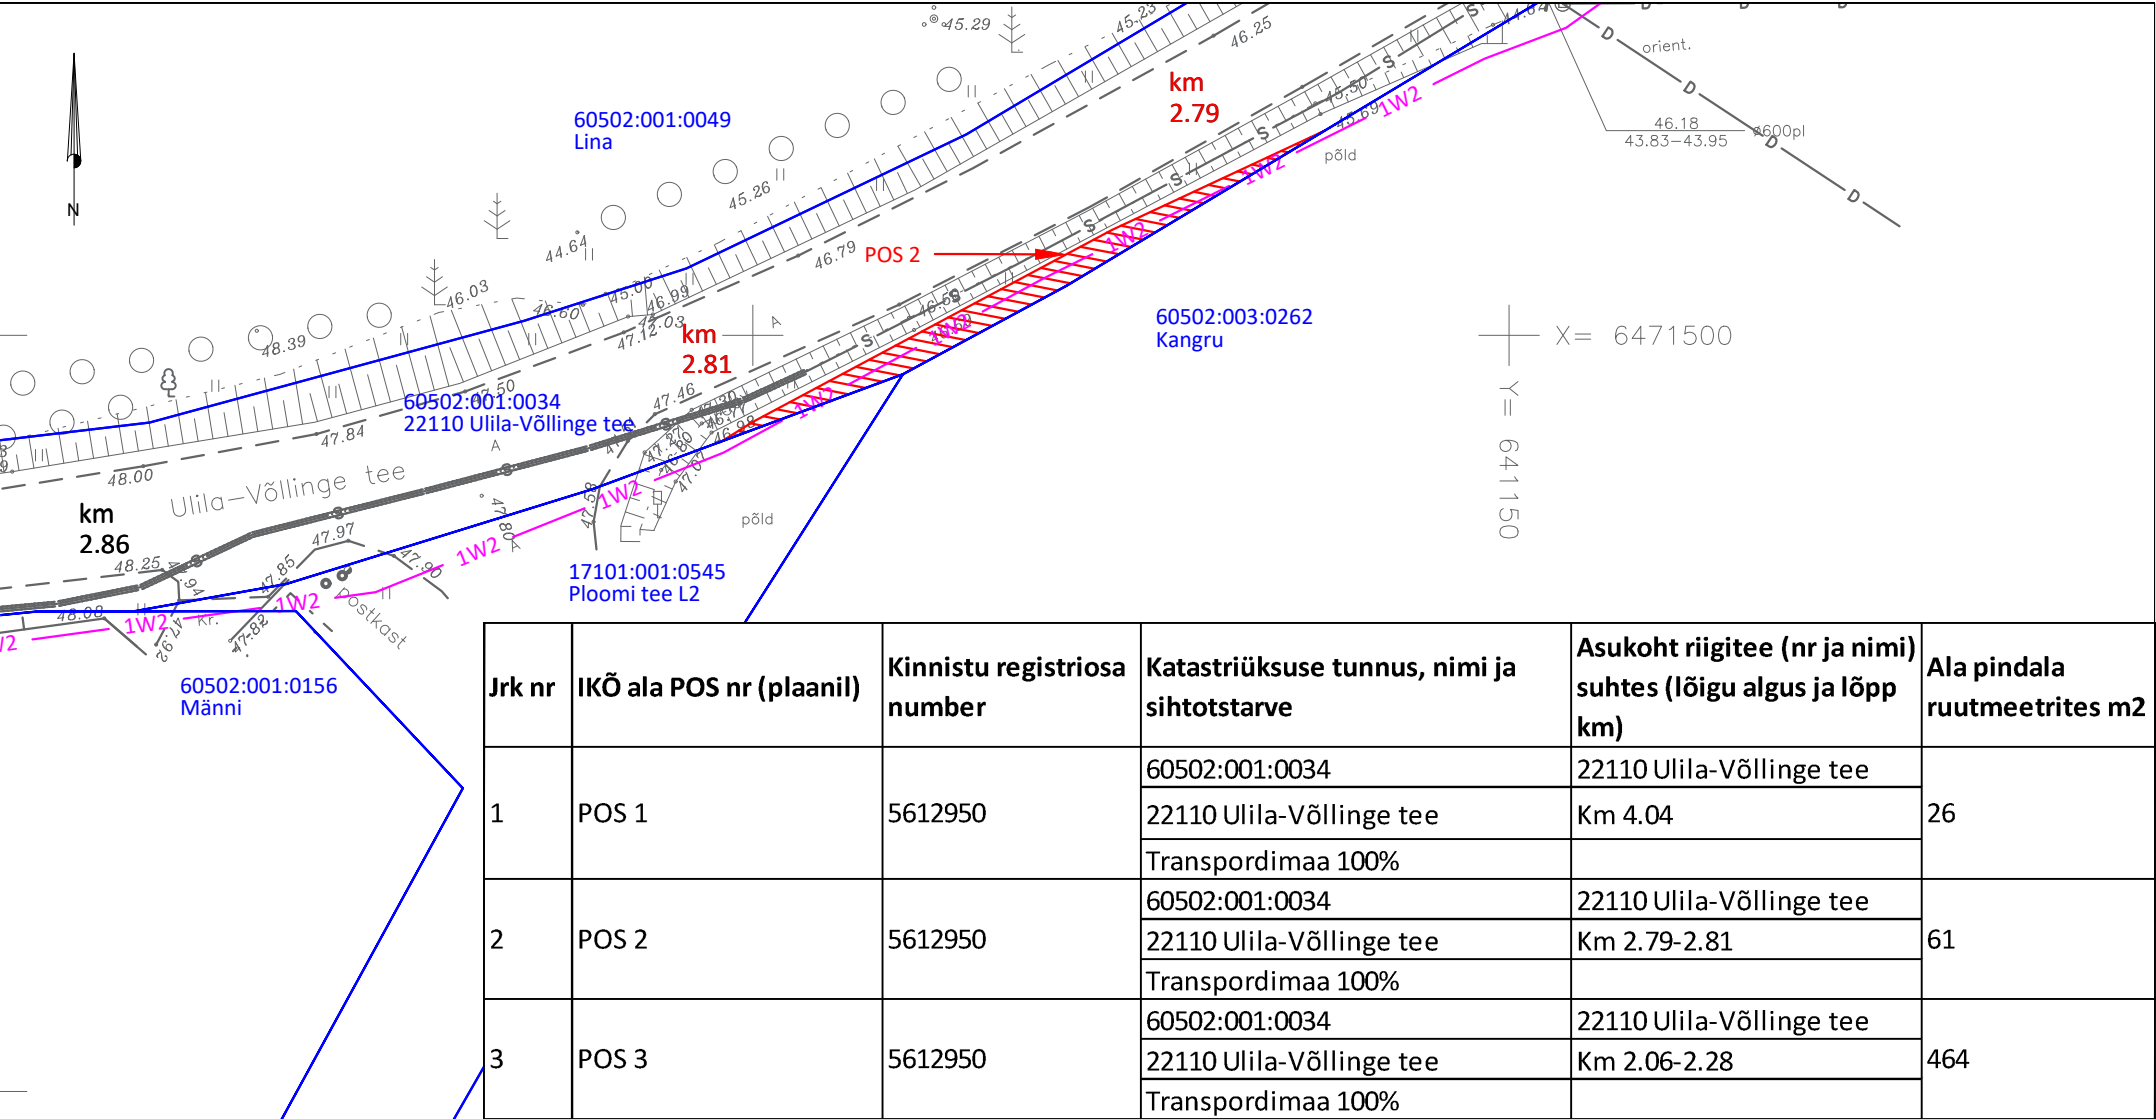

Isikliku kasutusõigusega koormatava ala plaan
Asukoht: Rämsi küla, Elva vald, Tartu maakond
Trassi pikkus: 35m.

OÜ Ovipro töö nr:
E24-5 IP6960 „ Puhja-Tartu 15kV elektrivõrgu rekonstrueerimine
2. etapp Ulila alevikus. Ulila alevik, Elva vald, Tartu maakond. IP6960"

Tingmärgid maakasutusala plaanil:



Kasutusala



Katastriüksuse piirid



1W2 1W2 Projekteeritud 20 kV maakaabelliin

Leht 2/3

M 1 : 500 (A4)
Plaani koostas: Ivo Rohula
Koostatud: 17.08.2026
ivo@ovipro.ee