

TINGMÄRGID, PROJEKTEERITUD


■ Cxxxx	Peajaotuskapp
● LP	Lõpp-punkt mastil
● LP	Fiktiivne liitumispunkt
⊕	Baasvõrguga liitumispunkt (vajadusel rajada uus sidekaev, vt ELA SA TT)
●	Projekteeritud õhuliinimast, puidust
—	Projekteeritud multitoru trass, maasisene
—	Projekteeritud multitoru trass, õhulinil
—	Projekteeritud õhuliin lõpp punktist tarbijani (Erandina puudub lõpp punkt hargnemisel kortermajaja, kus on enam kui 3 tarbijat)
- - -	Katastripiir

MÄRKUSED

Geodeetiline alus on koostatud OÜ Raxoest poolt, töönumbriga GE-111-22

Projekti nimetus Sidevõrgu projekteerimine Järva maakonnas (Järva vallas, Esna külas, PE2023-5)		Tellijä	
Joonise nimetus Sidevõrgu asendiplaan, Esna küla (VT1766)		Enefit Connect OÜ, Nõukipsi nr 2, 10118 Tallinn, Eesti, Tel. 55522265, info@enefitconnect.ee	
Projekteerija Hepta Hepta Group Energy OÜ, Mäealuse 2/1, 12618 Tallinn, Eesti, Tel. +372 5179698, info@hepta.ee		Möökkava 1:1000	
Kontrollija S. Kulp	Projekti juht S. Kulp	Staadium EP	Projekti nr 22466
Projekteerija K. Andersson	Kuupäev 14.10.2022	Joonise nr E201	

Ristmevälja joonis Nr. 1

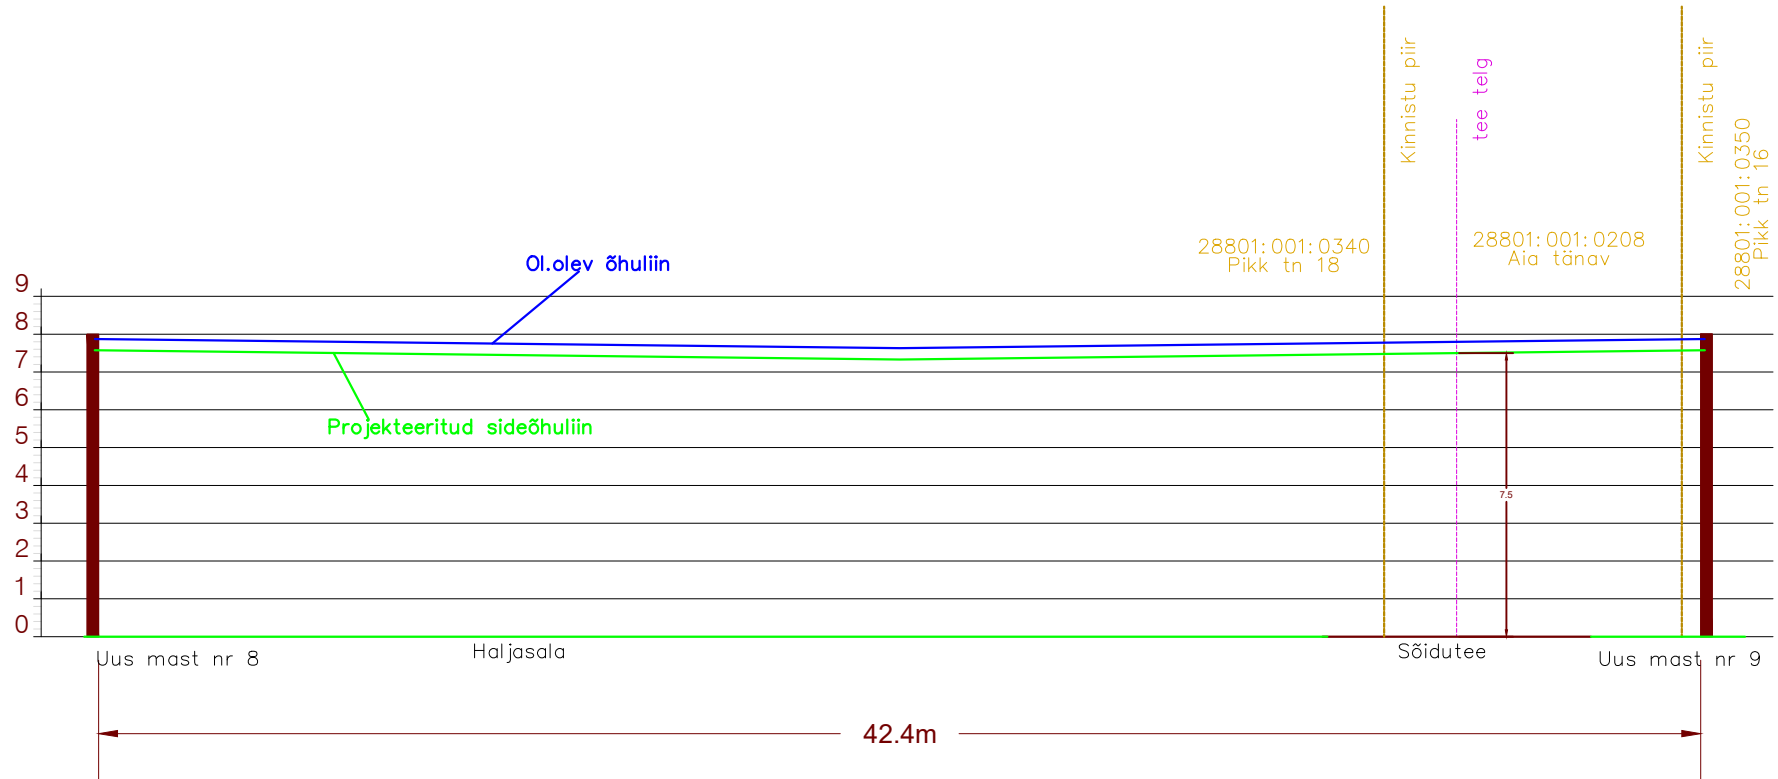

Projekti nimetus

Sidevõrgu projekteerimine Järva maakonnas (Järva vallas, Esna külas, PE2023-5)

Joonise nimetus

Ristmevälja joonis Nr.1

Projekteerija

Hepta

Hepta Group Energy OÜ
Mäealuse 2/1
12618 TALLINN
EESTI
Tel. +372 5179698
info@hepta.ee


Tellija

Enefit Connect

Enefit Connect OÜ,
Veskiposti tn 2
10138 Tallinn
Eesti
Tel. 55522205
enefit@enefitconnect.ee

Kontrollija	S. Kulp	Staadium	EP	Möötkava	Projekti nr	22466
Projektijuht	S. Kulp	Kuupäev	14.10.2022	Joonise nr	E202	
Projekteerija	A.Andersson					

Ristmevälja joonis Nr. 2

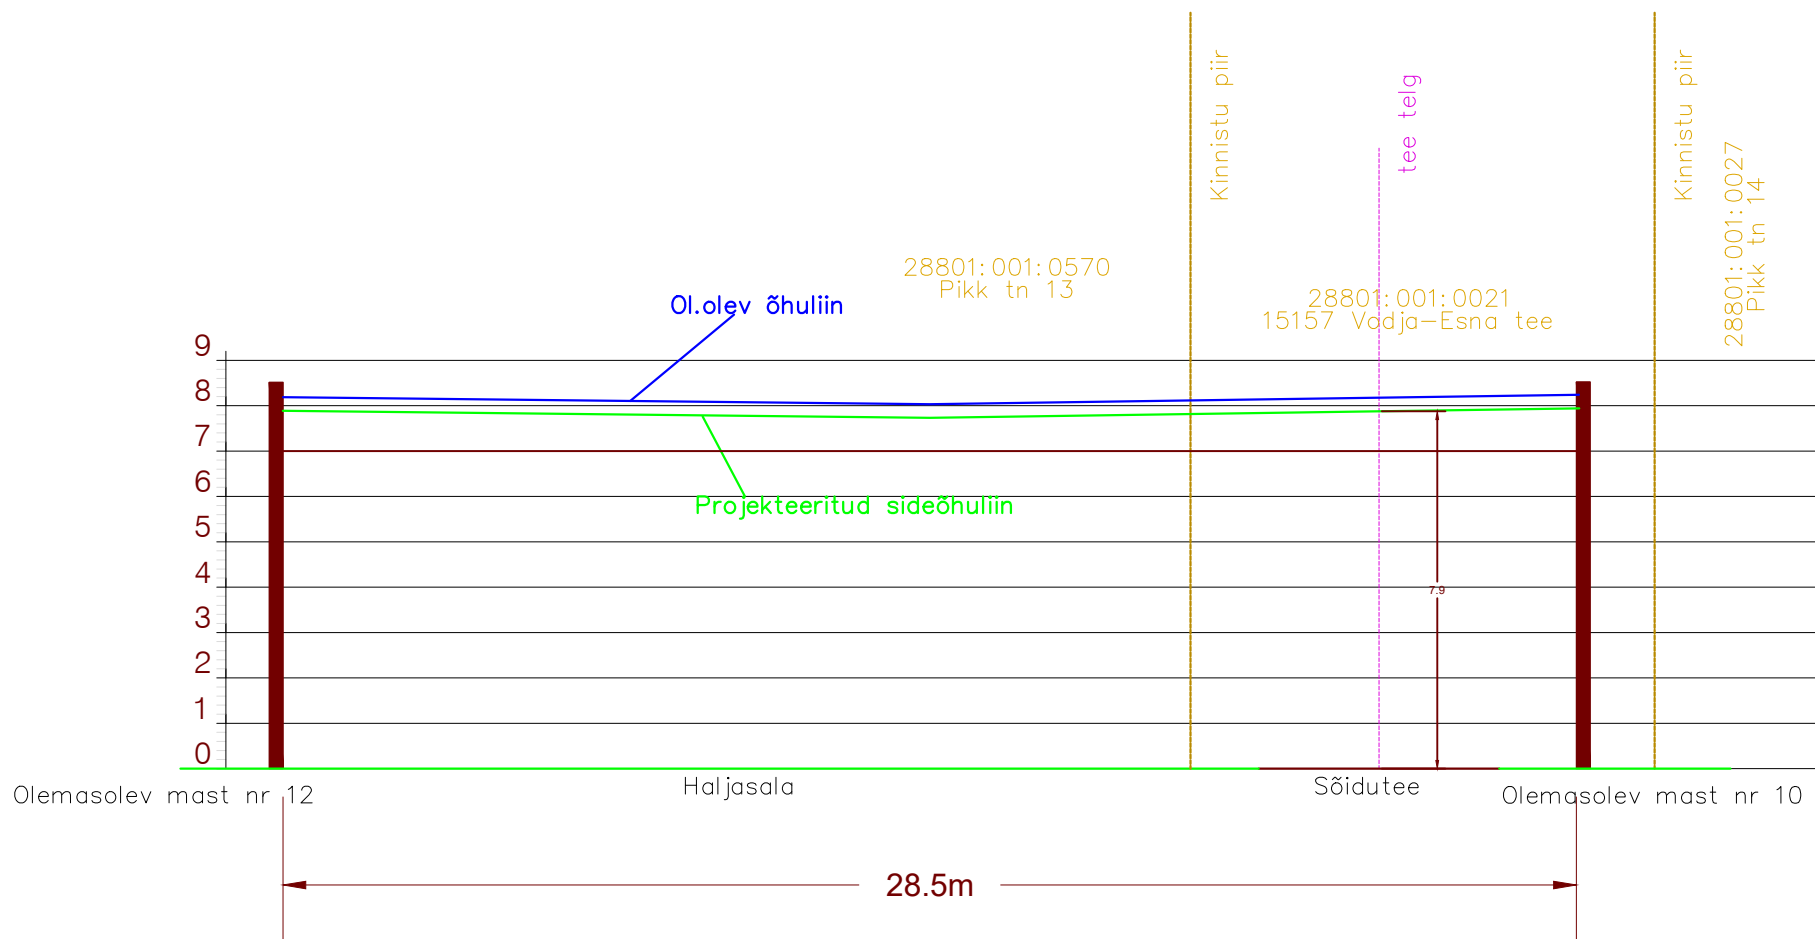

Projekti nimetus

Sidevõrgu projekteerimine Järva maakonnas (Järva vallas, Esna külas, PE2023-5)

Joonise nimetus

Ristmevälja joonis Nr.1

Projekteerija

Hepta

Hepta Group Energy OÜ
Mäealuse 2/1
12618 TALLINN
EESTI
Tel. +372 5179698
info@hepta.ee

Tellijä

Enefit Connect

Enefit Connect OÜ,
Veskiposti tn 2
10138 Tallinn
Eesti
Tel. 55522205
enefit@enefitconnect.ee

Kontrollija

S. Kulp

Staadium

Möötkava

Projekti nr

Projektijuht

S. Kulp

Kuupäev

EP

Joonise nr

Projekteerija

A.Andersson

14.10.2022

22466

E203