
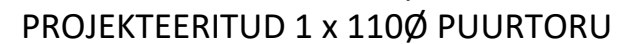
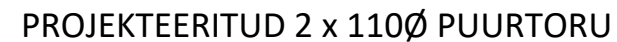



Nr	Kinnistu registriosa nr.	Katastriüksuse tunnus; Nimi	IKÕ ala pindala (m²)
Pos_1	10096450	65301:002:1456; 11290 Tallinn-Lagedi tee T6	27

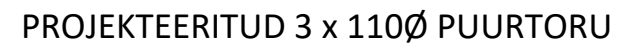

Projekti nimi / aadress:	RAIL BALTICA HARJUMAA PÕHITRASSI RAUDTEETARISTU I ETAPI EHITUSTÖÖD - SIDEKANALISATSIOON			Töö nr. OU0440
Koostanud:	AllSpark OÜ K.-E.Mäemurd ; V.Randoja	Mõõtkava 1 : 500	Leht / formaat 1 / A3	Kuupäev 17.12.2025

Isikliku kasutusõiguse seadmise asendiplaan

Nr	Kinnistu registriosa nr.	Katastriüksuse tunnus; Nimi	IKÕ ala pindala (m²)
Pos_2	5692950	65301:001:6412; 11290 Tallinn-Lagedi tee T11	45

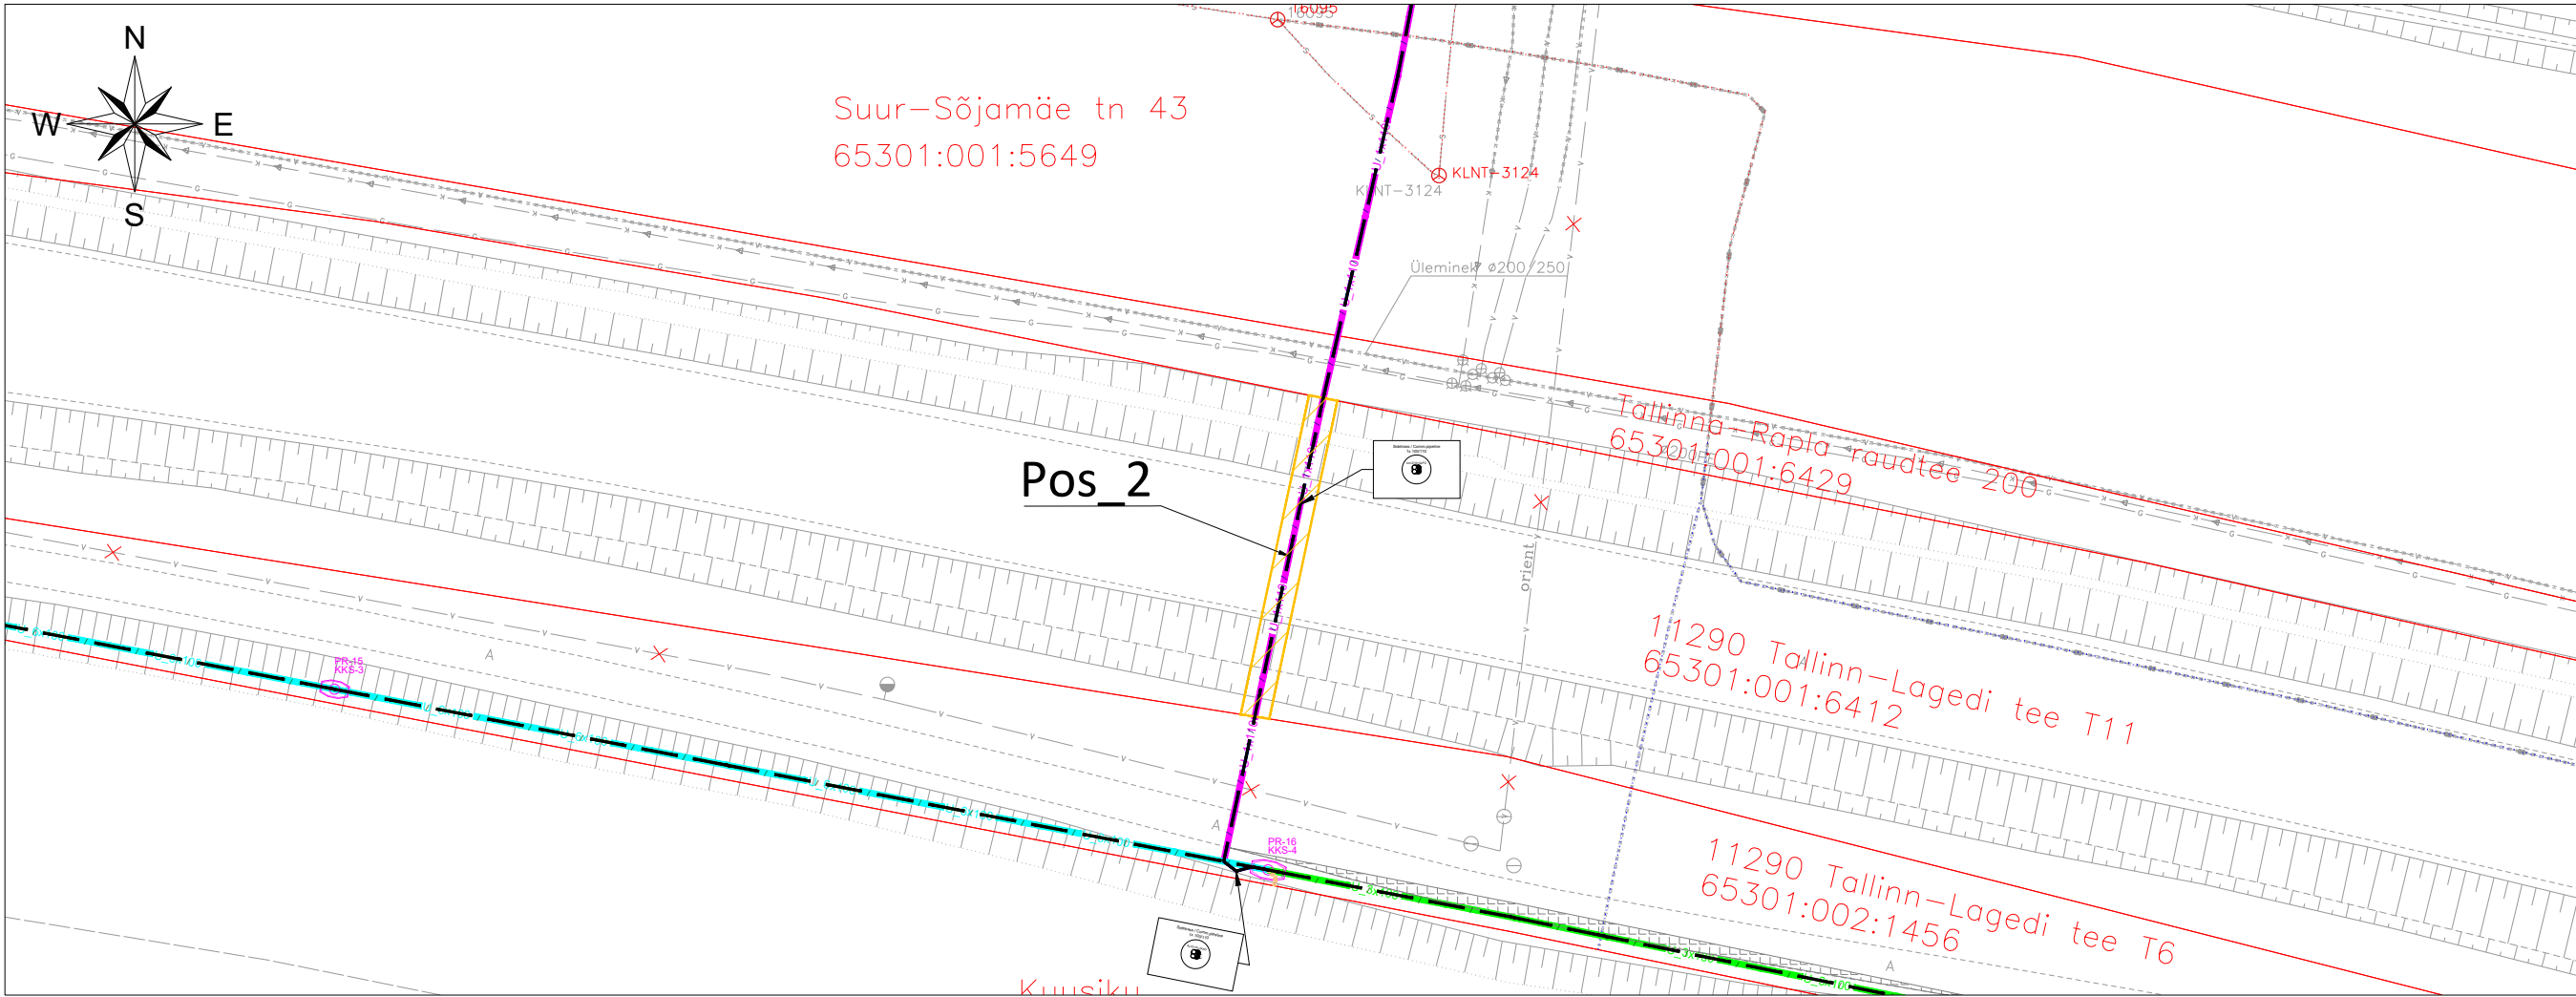


TINGMÄRGID

	KASUTUSÕIGUSE ALA
	PROJEKTEERITUD SIDEKAEV
	KATASTRIÜKSUSE PIIRID
	PROJEKTEERITUD 3 x 110Ø PUURTORU
	PROJEKTEERITUD 2 x 110Ø PUURTORU
	PROJEKTEERITUD 1 x 110Ø PUURTORU
	PROJEKTEERITUD 6 x 110Ø TORU
	PROJEKTEERITUD 3 x 110Ø TORU
	PROJEKTEERITUD 2 x 110Ø TORU
	PROJEKTEERITUD 1 x 110Ø TORU
	PROJEKTEERITUD SIDETRASS (JÄÄB TELIALE)
	PROJEKTEERITUD SIDETRASS (JÄÄB RIA-LE)

Projekti nimi / aadress:	RAIL BALTICA HARJUMAA PÕHITRASSI RAUDTEETARISTU I ETAPI EHITUSTÖÖD - SIDEKANALISATSIOON			Töö nr. OU0440
Koostanud:	Allspark OÜ K.-E.Mäemurd ; V.Randoja	Mõõtkava 1 : 500	Leht / formaat 2 / A3	Kuupäev 17.12.2025

Isikliku kasutusõiguse seadmise asendiplaan

Nr	Kinnistu registriosa nr.	Katastriüksuse tunnus; Nimi	IKÕ ala pindala (m²)
Pos_3	10084450	65301:001:6429; Tallinna-Rapla raudtee 200	9

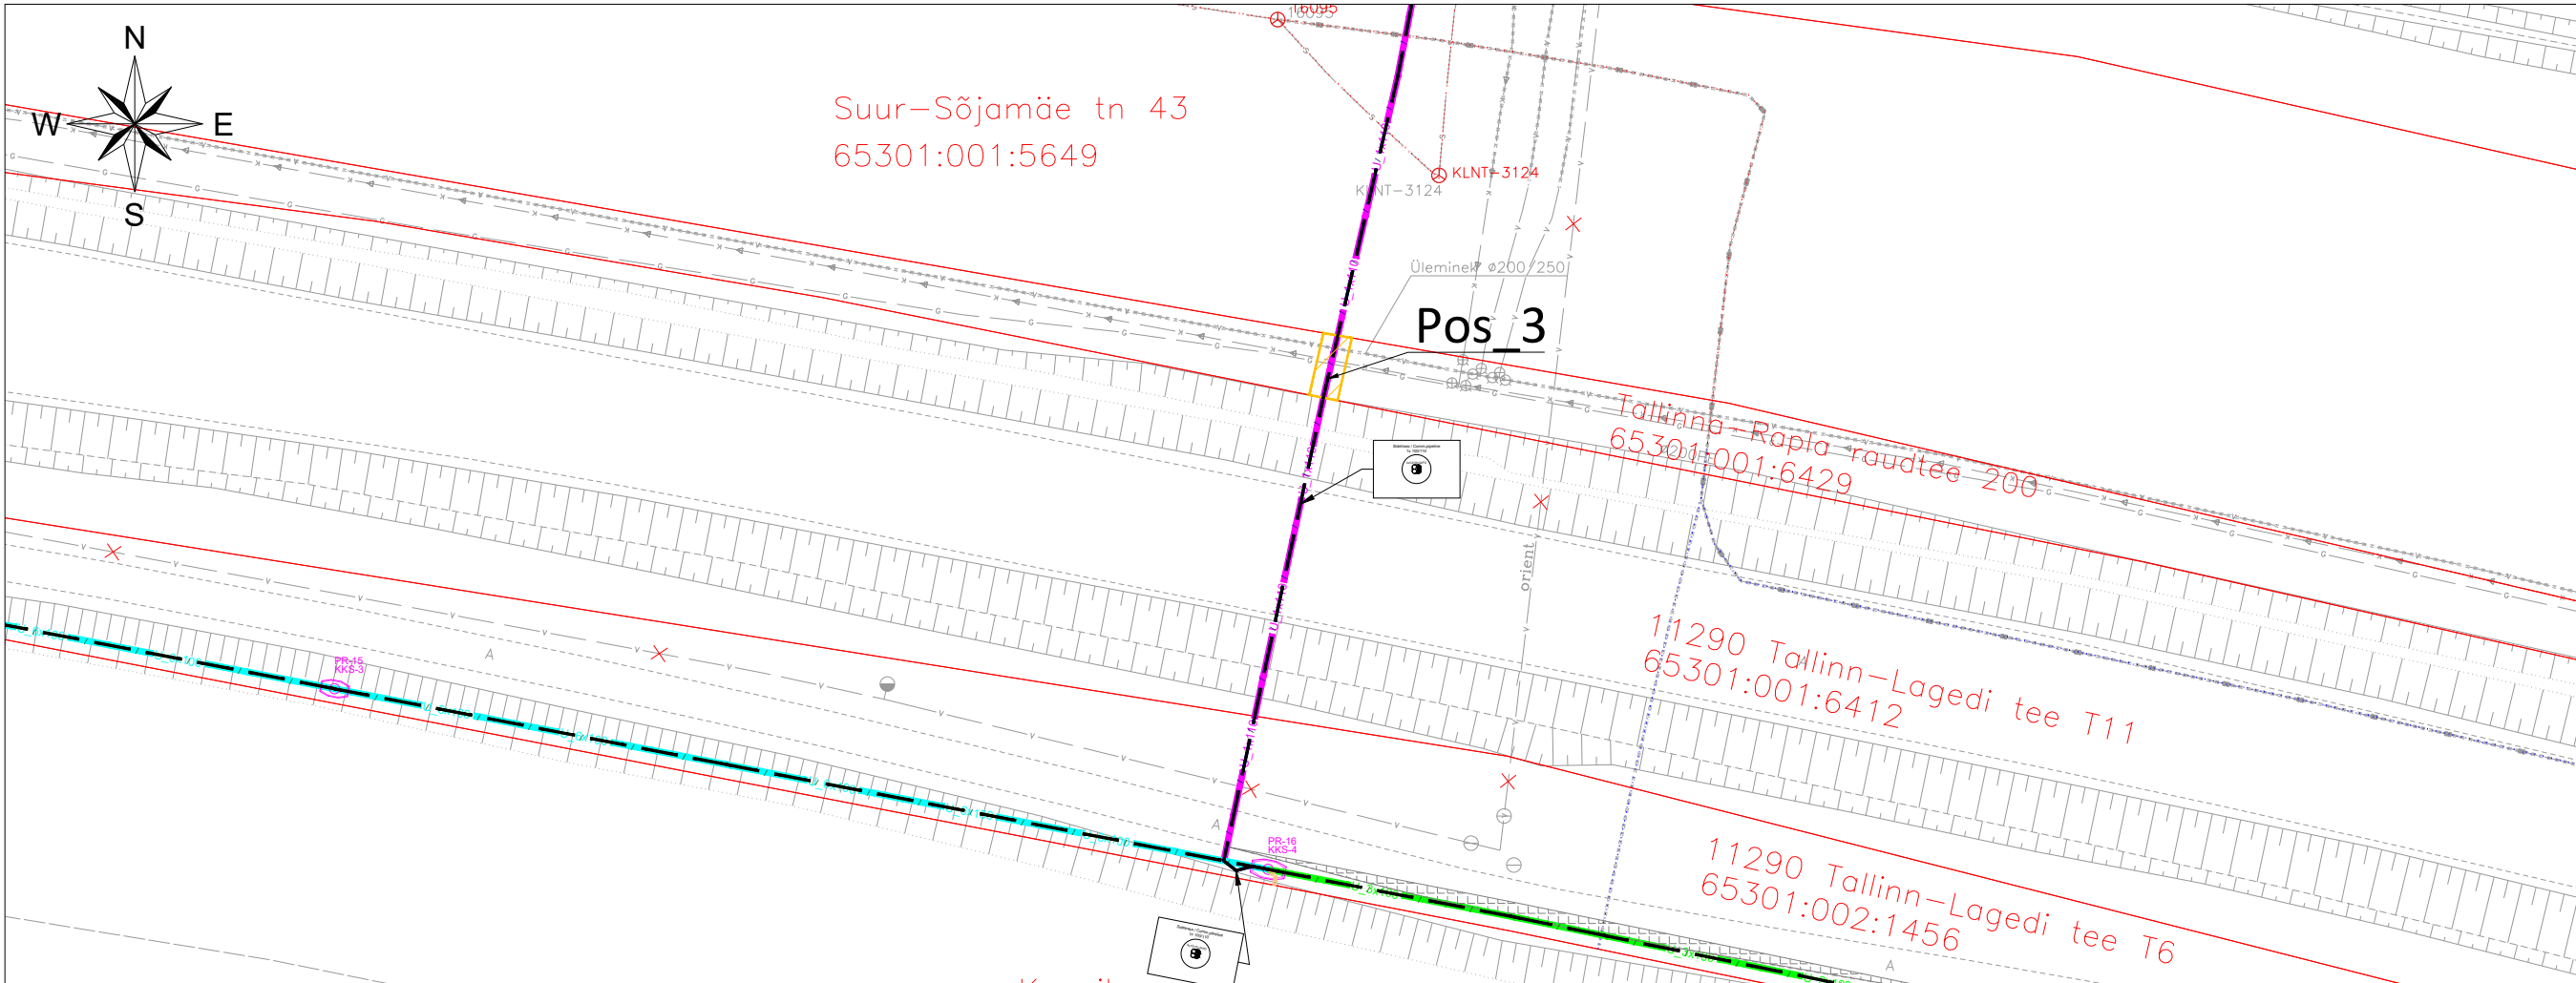

TINGMÄRGID

- KASUTUSÕIGUSE ALA
- PROJEKTEERITUD SIDEKAEV
- KATASTRIÜKSUSE PIIRID
- PROJEKTEERITUD 3 x 110Ø PUURTORU
- PROJEKTEERITUD 2 x 110Ø PUURTORU
- PROJEKTEERITUD 1 x 110Ø PUURTORU
- PROJEKTEERITUD 6 x 110Ø TORU
- PROJEKTEERITUD 3 x 110Ø TORU
- PROJEKTEERITUD 2 x 110Ø TORU
- PROJEKTEERITUD 1 x 110Ø TORU
- PROJEKTEERITUD SIDETRASS (JÄÄB TELIALE)
- PROJEKTEERITUD SIDETRASS (JÄÄB RIA-LE)

Projekti nimi / aadress:	RAIL BALTICA HARJUMAA PÕHITRASSI RAUDTEETARISTU I ETAPI EHITUSTÖÖD - SIDEKANALISATSIOON			Töö nr. OU0440
Koostanud:	AllSpark OÜ K.-E.Mäemurd ; V.Randoja	Möötkava 1 : 500	Leht / formaat 3 / A3	Kuupäev 17.12.2025