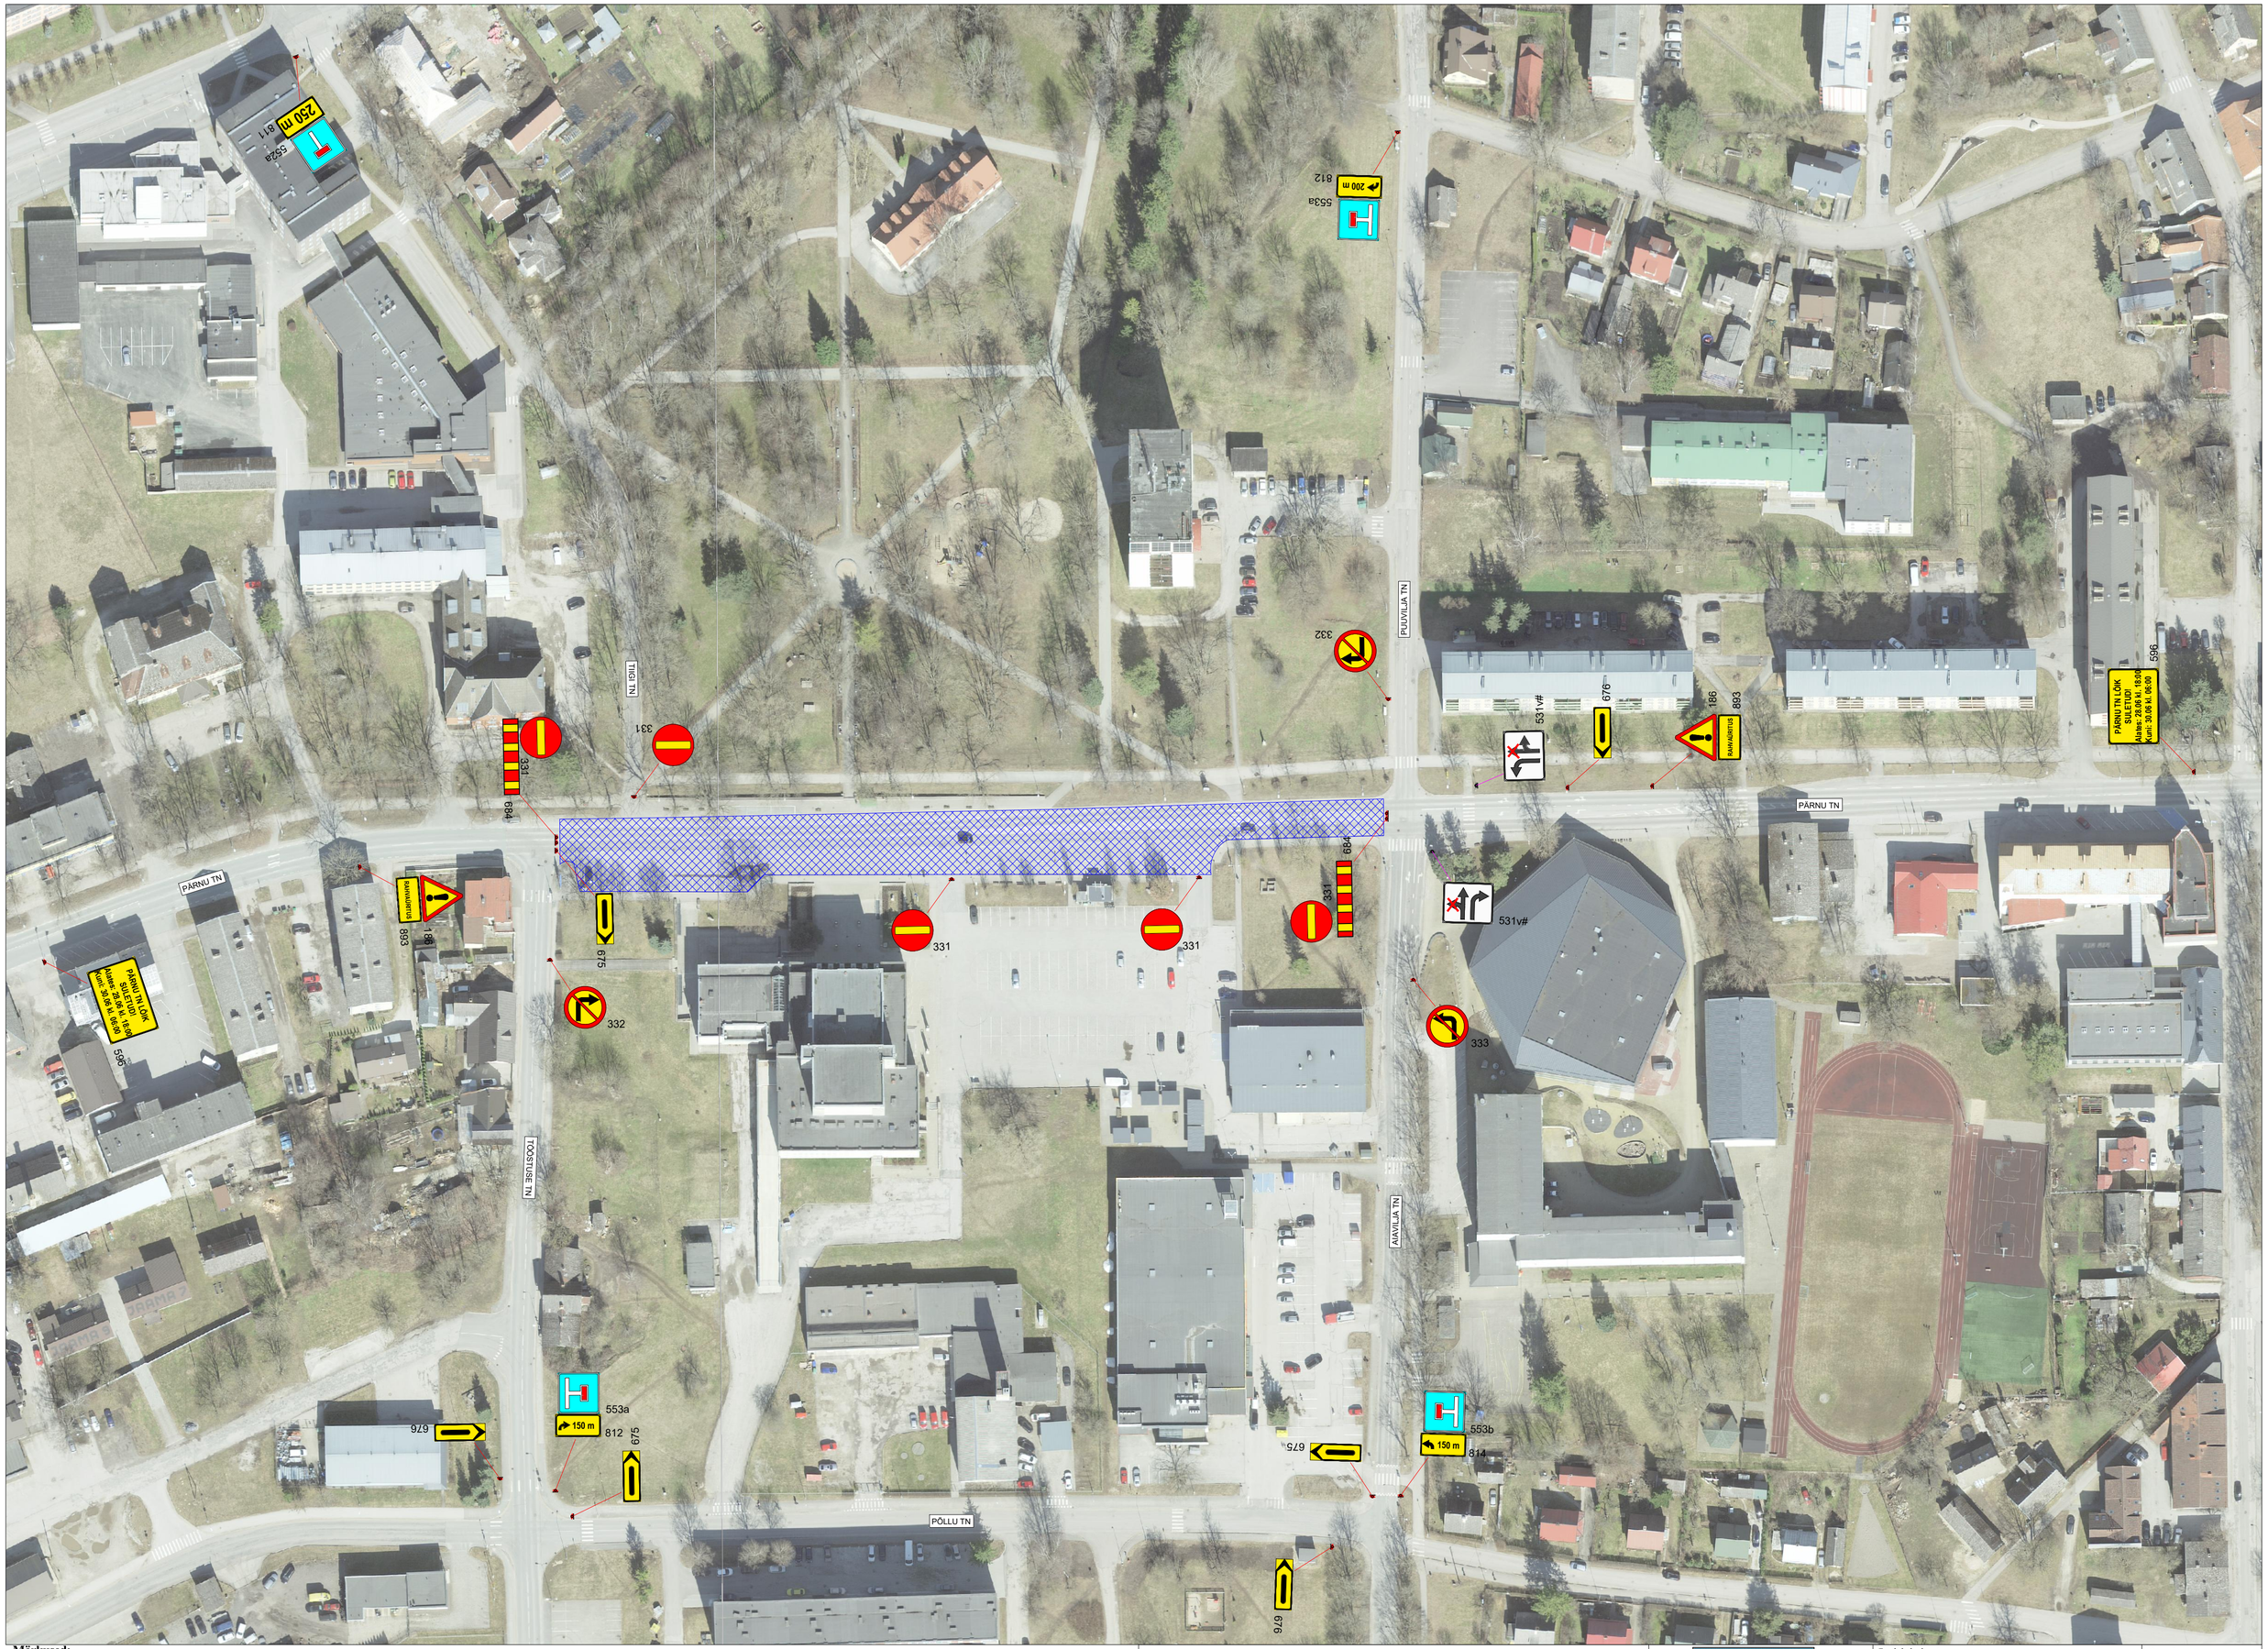

Märkused:

1. Muud olemasolevad liiklusmärgid, mis lähevad vastuollu antud ajutise sulgemiaegse liiklusskeemiga, tuleb kinnikatta.
2. Vajadusel korrigeerida liiklusskeem tööetapil olukorra kohaseks.
3. Vajadusel lisada objektil täiendavaid liiklusmärke.
4. Ajutised liiklusmärgid tuleb paigaldada nii, et nad on liiklejale üheselt mõistetavad ja arusaadavad.
5. Tagada kogu sulgemise vältel ajutiste liiklusmärkide püstiolek ja loetavus.
6. Joonist lugeda märgitud numbrite järgi.
7. Ajutise liikluskorralduse skeemkooskõlastada tee haldajaga.
8. Ajutisest liikluskorraldusest teavitada isikuid, keda sulgemine vahetult puudutab, eelkõigesuletaval alal elavad elanikud ja seal asuvadettevõtted ja asutused.

LEPPEMÄRGID

30 351 Ajutine liiklusmärk

351# Ol.olev tühitatud liiklusmärk

Suletud ala

Ajutise liiklusmärgi post

WAYMARK
Kadaka tee 44a, 12915, Tallinn,
Telefon: +372 5285 852
E-post: Info@waymark.ee

Koostas: Veronika Lehmus

Kontrollis: Indrek Vähi

Tellija: Daniil Kuznetsov
tel: +372 5396 9002

Projekti nimetus: PAIDE TOIDUTÄNAV

Objekti asukoht: PÄRNU TÄNAV, PAIDE LINN, JÄRVA MAAKOND

Joonis: **AJUTISE LIIKLUSKORRALDUSSKEEM**

Kuupäev: 11.06.2024

Töö nr: 24_077

Joonis nr: [nr-leht] VL24077_1-1

Mõõtkava:

Aluskaart: Maa-amet 2023