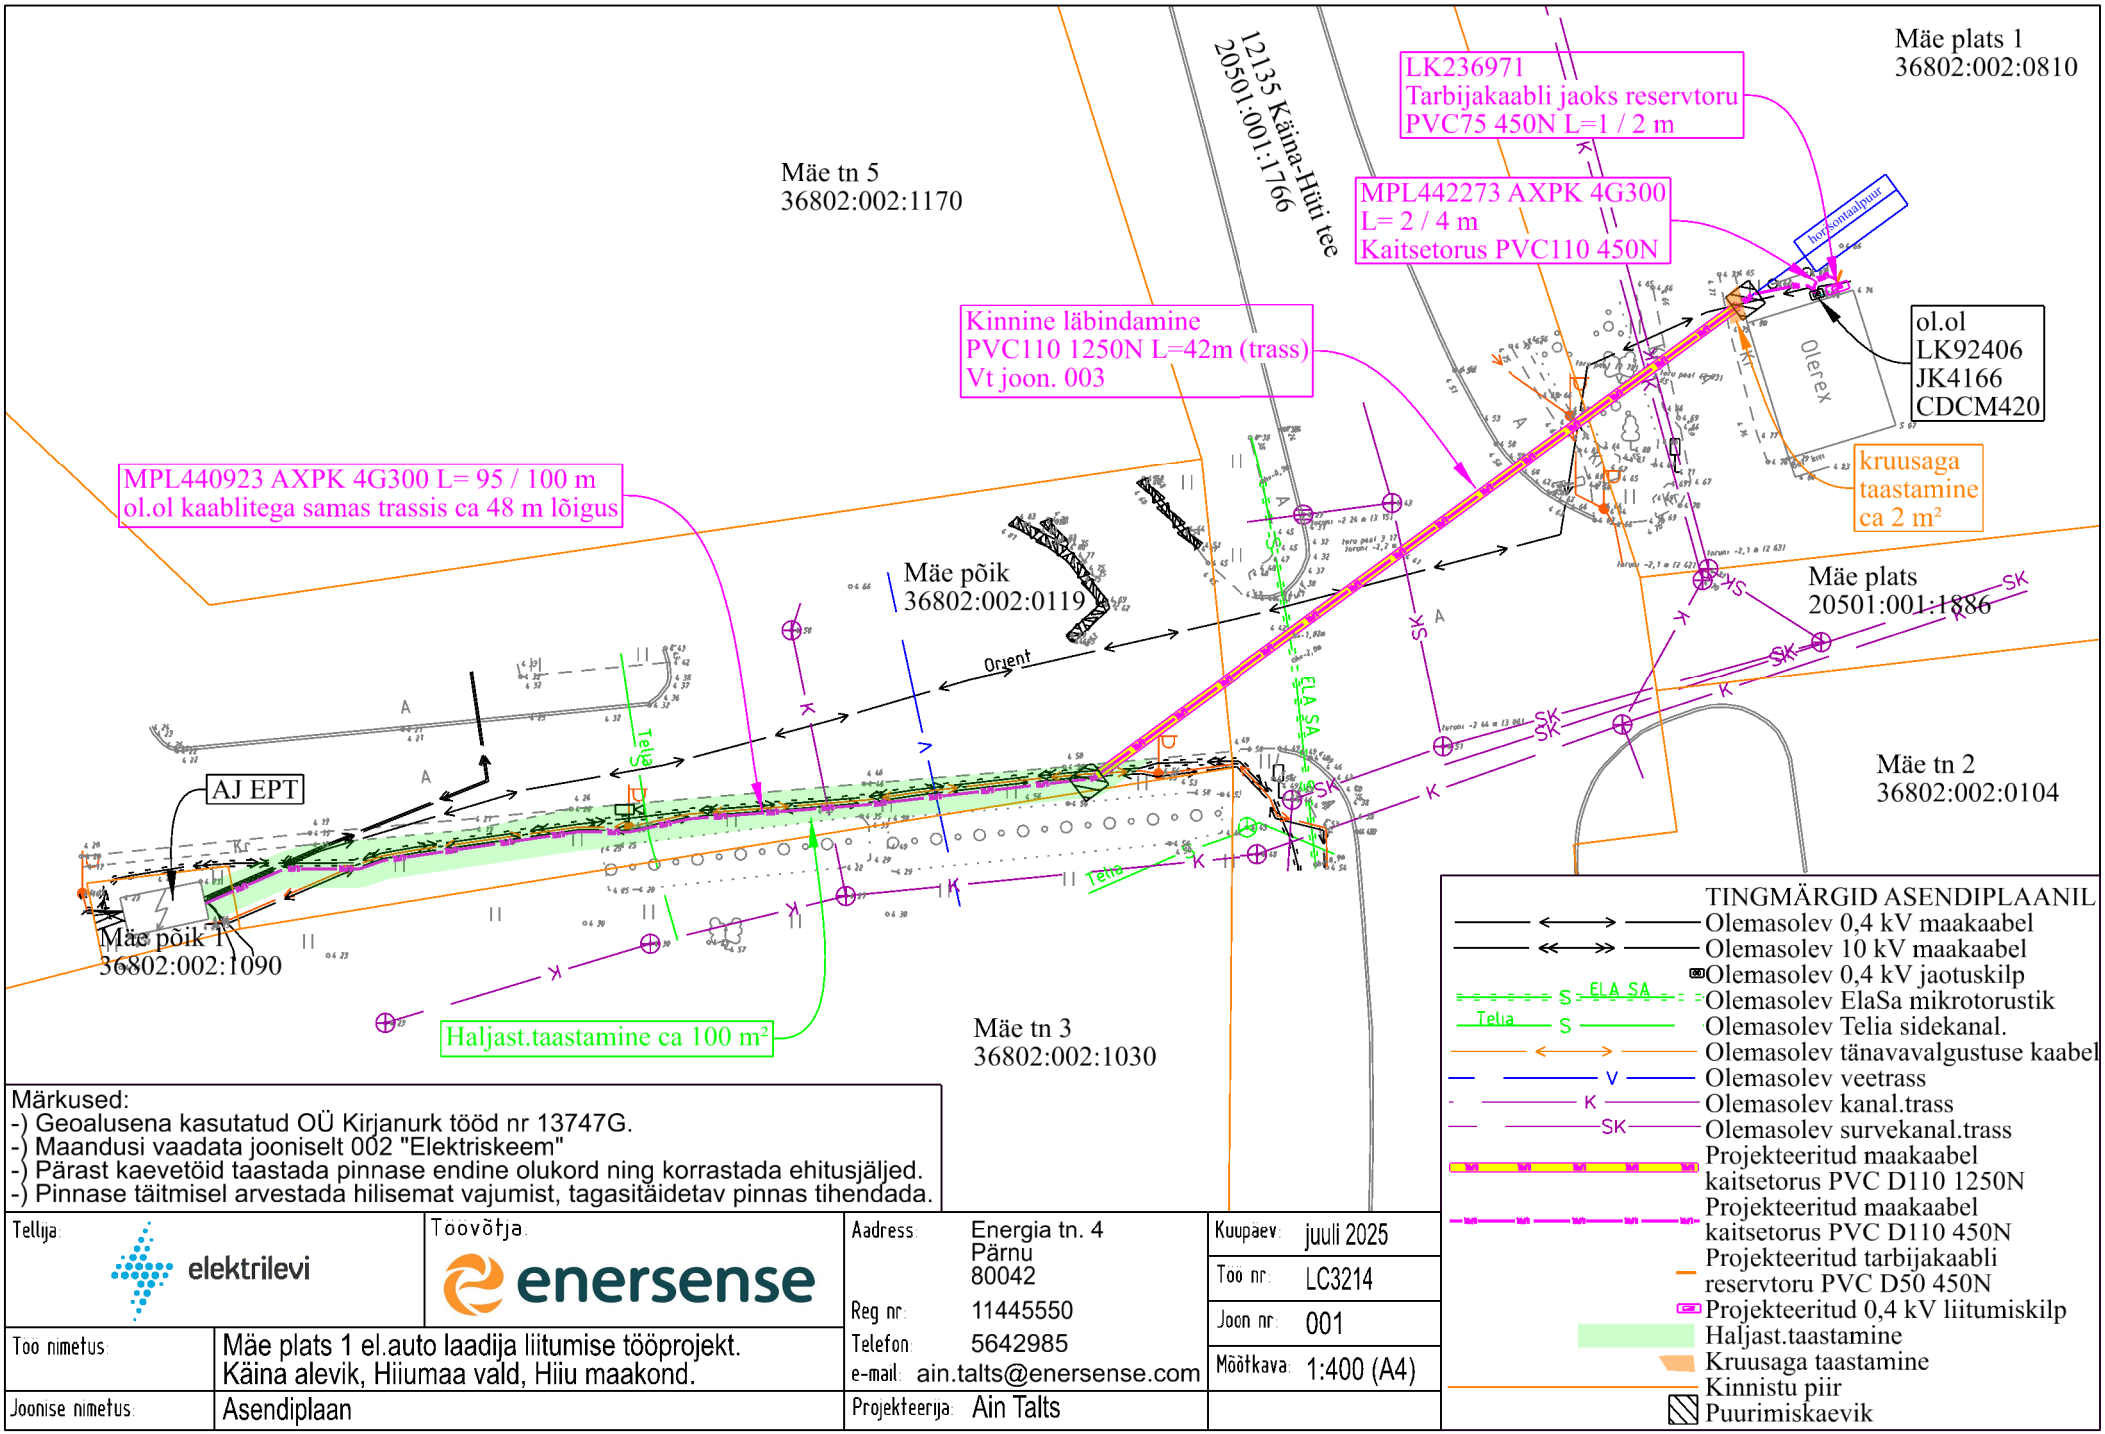

Märkused:
-) Geoalusena kasutatud OÜ Kirjanurk tööd nr 13747G.
-) Maandusi vaadata jooniselt 002 "Elektriskeem"
-) Pärast kaevetöid taastada pinnase endine olukord ning korrastada ehitusjäljed.
-) Pinnase täitmisel arvestada hilisemat vajumist, tagasitäidetav pinnas tihendada.

Tellija: elektrilevi	Toovõtja: enersense	Aadress: Energia tn. 4, Pärnu, 80042	Kuupaev: juuli 2025
		Reg nr: 11445550	Too nr: LC3214
Too nimetus: Mäe plats 1 el.auto laadija liitumise tööprojekt. Käina alevik, Hiiumaa vald, Hiiu maakond.		Telefon: 5642985	Joon nr: 001
		e-mail: ain.talts@enersense.com	Mõõtkava: 1:400 (A4)
Joonise nimetus: Asendiplaan		Projekteerija: Ain Talts	