


24152 Päre-Alustre-Lõmsi tee

62901:002:0046
24152 Päre-Alustre-Lõmsi tee

$M_{hor} = 1:400$
 $M_{vert} = 1:400$

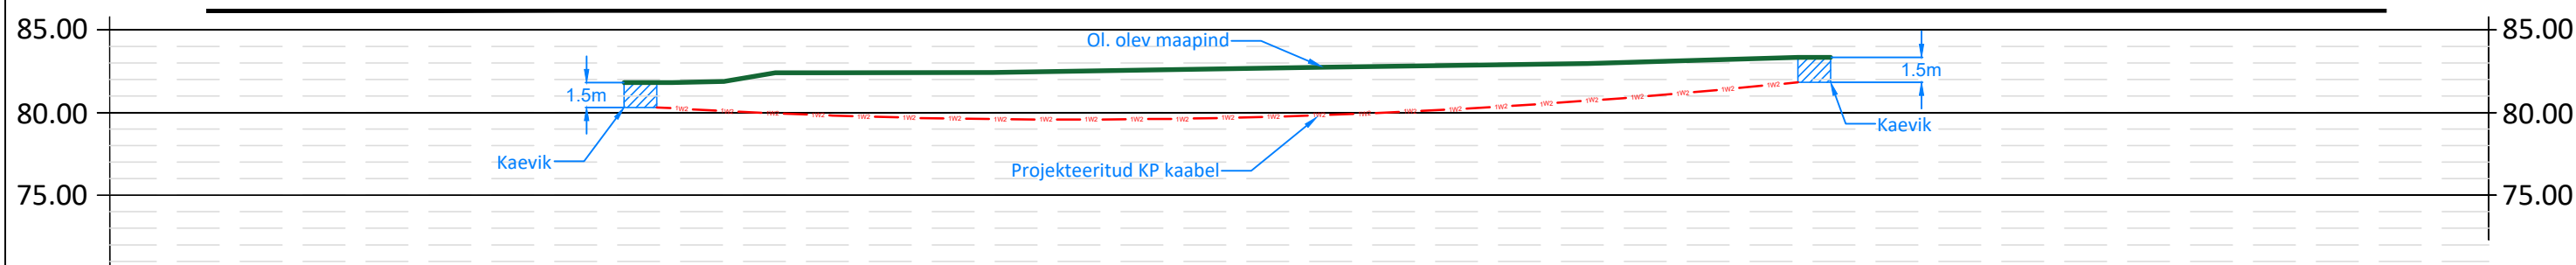

Märkused:

1. Paigaldatav toru peab olema tugevdatud plast- või terastoru
2. Suunamistäpsuse määrab ehitaja vastavalt töömasinale
3. Toru paigaldada allapoole jämedast materjalist teemullet
4. Enne kaevetööde algust taotleda tööde teostamise luba

Tellija:

Elektrilevi OÜ

Töö nimetus:

Raudna:(Viljandi). IP8383. Tööprojekt.

Joonise nimetus:

Ristmevälja joonis 008



Address:

Päevalille 2-2, Ülenurme,
Tartumaa; 61714

MTR:

TEL002388

Reg. nr:

12688881

Telefon

+372 553 4119

Projekte

a: Tõnis Kuusk: 55

<p> e, Kuupäev: 11.09.2025 </p>

Töö nr: 25-89

Joonise nr: 008

Mõõtkava: A3
