

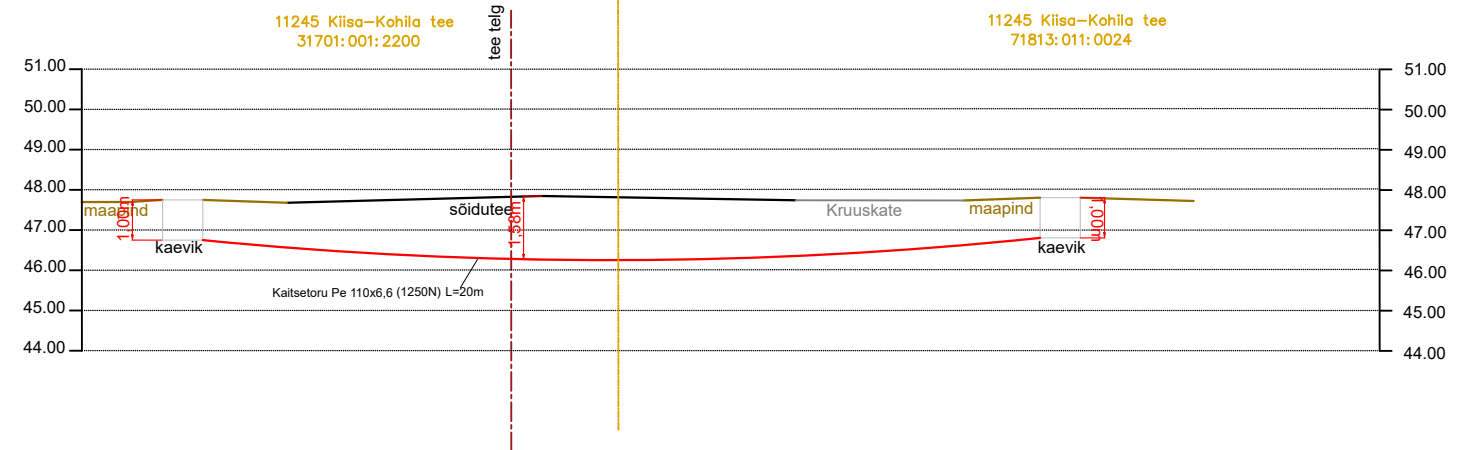
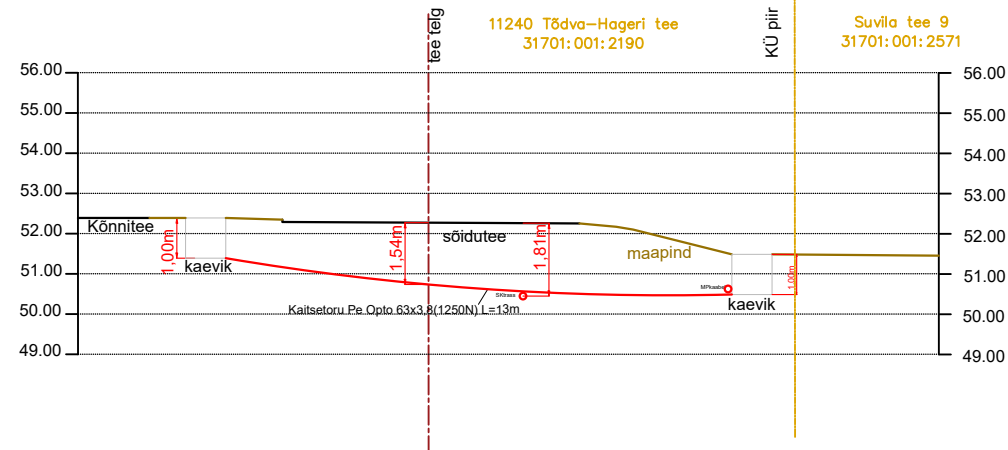
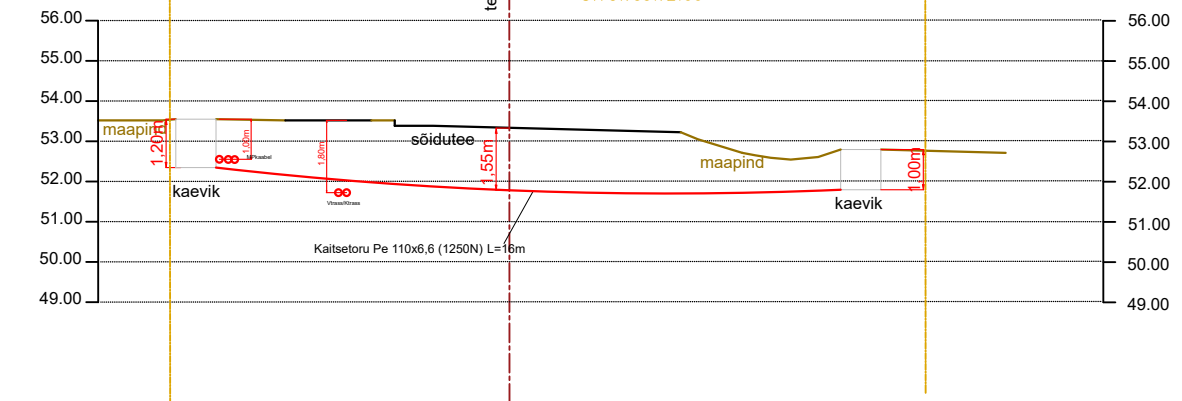


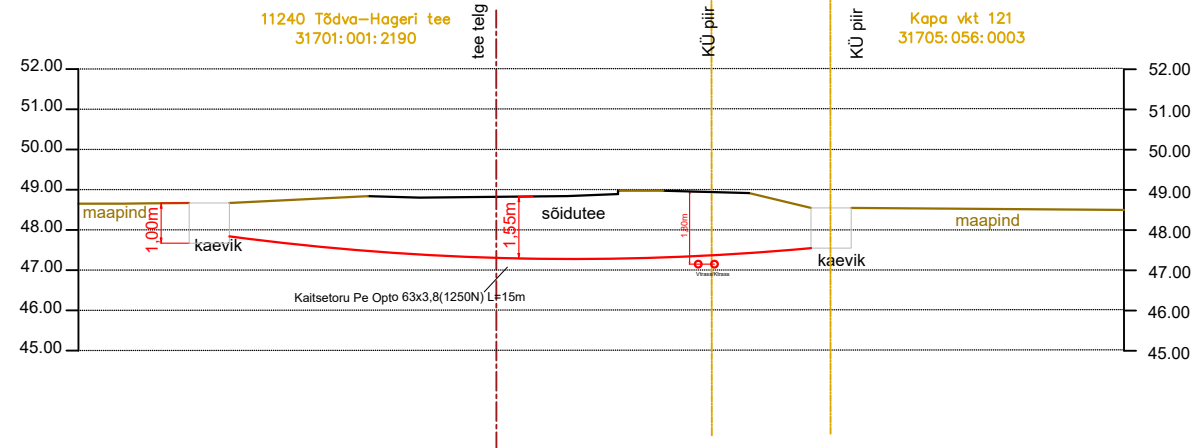

|                                                                                       |  |   |              |             |          |                 |
|---------------------------------------------------------------------------------------|--|---|--------------|-------------|----------|-----------------|
| Viide                                                                                 |  | Kogus   | Muudatus     | Init.       |          | Kuupäev         |
|  |  | TÖÖ NIMETUS: Kohila sidekanalisatsioon<br>ADDRESS: Aespa alevik, Kohila vald, Rapla maakond<br>TELLUJA: Rednet OÜ |              |             |          |                 |
| JOONIS: Pikiprofiil                                                                   |  |   |              | MÕÖTKAVA: - |          |                 |
| PROJEKTEERUJA: Kristjan Toro                                                          |  | MÄRKUSED:   | KÕIDE/OBJEKT | STAADIUM:   | KUUPÄEV: | MUUDATUS:       |
| PROJEKTUJUHT: Liina Randvoo                                                           |  |   | /            | TP          | 09-2024  | v01             |
| VASTUTAV SPETSIALIST: Liina Randvoo                                                   |  |   | LEHT/LEHTI   | TÖÖ NUMBER: | GRUPP:   | JOONISE NUMBER: |
|                                                                                       |  |   | 1 / 2        | 23028       | EL       | 6-01            |

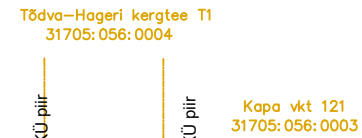