


Joonis: 1

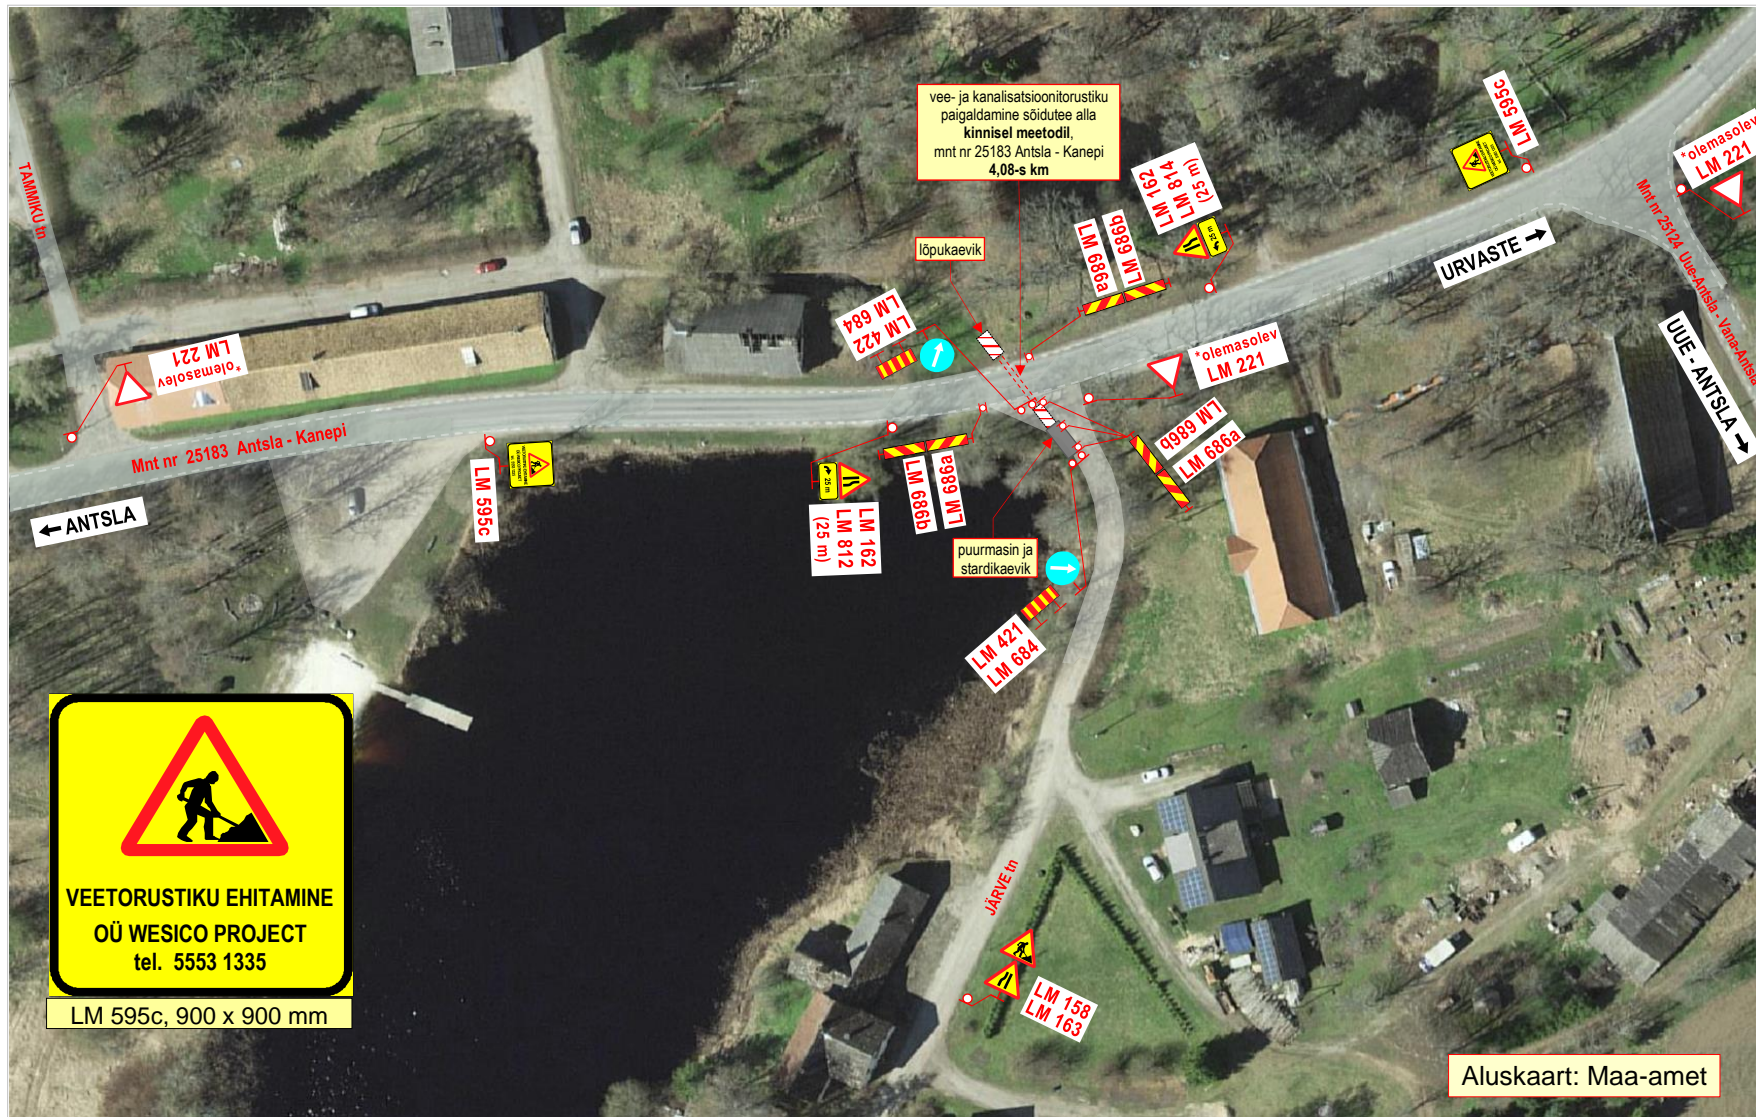

Märkused:

1. Teostatavad tööd: **vee- ja kanalisatsioonitorustiku paigaldamine sõidutee alla kinnisel meetodil.**
2. Töid teostatakse **tee kaitsevööndis, väljaspool sõiduteed.**
3. Tööala asub alalise liiklusemärgi **LM 571 „ASULA“** mõjualas.
4. Sõidukitele tagada Järve tänaval **vähemalt 3,0 m** laiune möödasisõiduvõimalus tööde alast.
5. Kasutada **II- suuruse** liiklusemärgi.
6. Liiklusepiirangutest ja tööde teostamisest teavitada liiklusejuhtimiskeskust (e-post: tmc@transpordiamet.ee) või Transpordiameti **Tark Tee** liiklusepiirangute iseteeninduskeskkonnas. Teavitust saata **vähemalt 1 ööpäev** enne piirangu kehtestamist või tööde alustamist.
7. Joonisel toodud ajutiste liikluskorraldusvahendite paigaldamisel, liikluse korraldamisel ja tööde teostamisel lähtuda majandus- ja taristuministri 13.07.2018 määrusest nr 43 "Nõuded ajutisele liikluskorraldusele".

OÜ STOPP

Sepa 17 c, Tartu 51013
tel: 50 14 029
e-mail: stoppoj@gmail.com

MTR nr: **ELK000059**
vastutav isik: Sulev Sannik
kutsetunnistus nr **180686**

Koostas: M. Loost

Töid teostab:

Tööde algus:

WESICO PROJECT OÜ Vasara 50 Tartu 50113.

Tööde lõpp: 26.02.24.a. 31.05.24.a.

Ohutute liiklustingimuste tagamise eest tööpiirkonnas vastutab: RAIGO RAMMUL

tel: +372 5553 1335

kuup:

allkiri:

LIIKLUSKORRALDUSE PROJEKT

Tööde teostamise koht:

Maantee nr 25183 Antsla - Kanepi tee 4,08 - s km,
Vana - Antsla alevik, Antsla vald, Võru maakond.

