



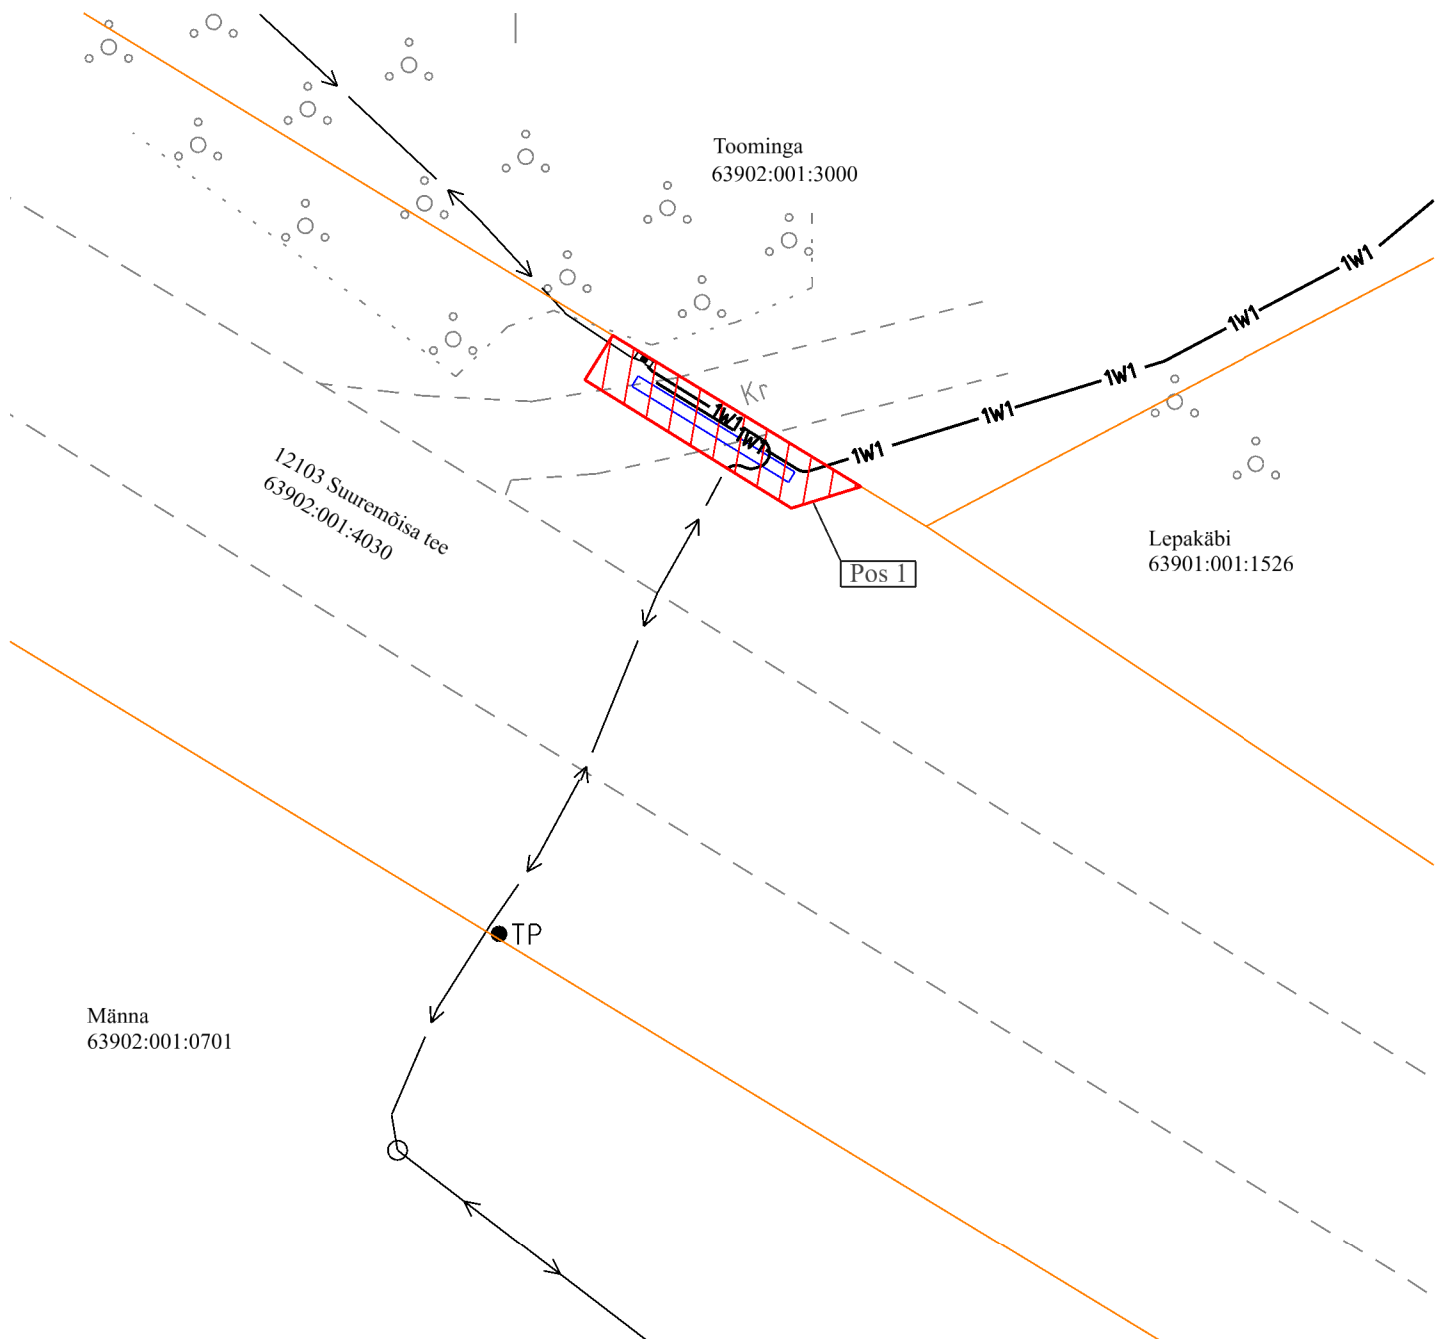

IKÕ ala Pos nr	Kinnistu registriosa nr	Katastriüksuse tunnus, nimi	IKÕ ala pindala m²
Pos 1	10255850	63902:001:4030 12103 Suuremõisa tee	16

TINGMÄRGID

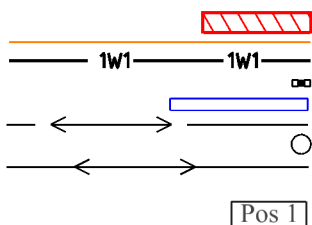

IKÕ seadmise ala
 Kinnistute piirid
 Projekteeritud 0,4 kV maakaabel (esimene nr kaablite arv)
 Projekteeritud 0,4 kV jaotuskilp
 Projekteeritud reservtõru d110 750N
 Olemasolev 0,4 kV maakaabel
 Olemasolev 0,4 kV õhuliini post
 Olemasolev 0,4 kV õhuliin

IKÕ seadmise ala postisiooni number
 Projekteeritava maakaabli pikkus 157 m

ISIKLIKU KASUTUSÕIGUSE SEADMISE PLAAN			
Projekti nimetus / asukoht Lojapõllu liitumise tööprojekt, Pühalepa küla, Hiiumaa vald, Hiiumaa maakond			Töö nr LC5110
Koostaja/projekteerija Ain Talts, Enersense AS	Mõõtkava 1:250	Leht / formaat 1 / A4	Kuupäev 20.07.2026