


Isikliku kasutusõiguse seadmise plaan

IKÕ ala Pos nr (plaanil)	Kinnistu registriosa nr	Katastriüksuse tunnus, nimi ja sihtotstarve	Asukoht riigitee (nr ja nimi) suhtes (lõigu algus ja lõpp km)	IKÕ ala pindala ruutmeetrites m ²
Pos 1	5828150	94901:005:0311; 92 Tartu - Viljandi - Kilingi- Nõmme tee; transpordimaa	92 Tartu - Viljandi - Kilingi- Nõmme tee; ; ristumine 0,84 km	50
Pos 2	4902904	94901:001:0147; 92 Tartu - Viljandi - Kilingi- Nõmme tee T1; transpordimaa	92 Tartu - Viljandi - Kilingi- Nõmme tee; ; ristumine 0,84 km	6

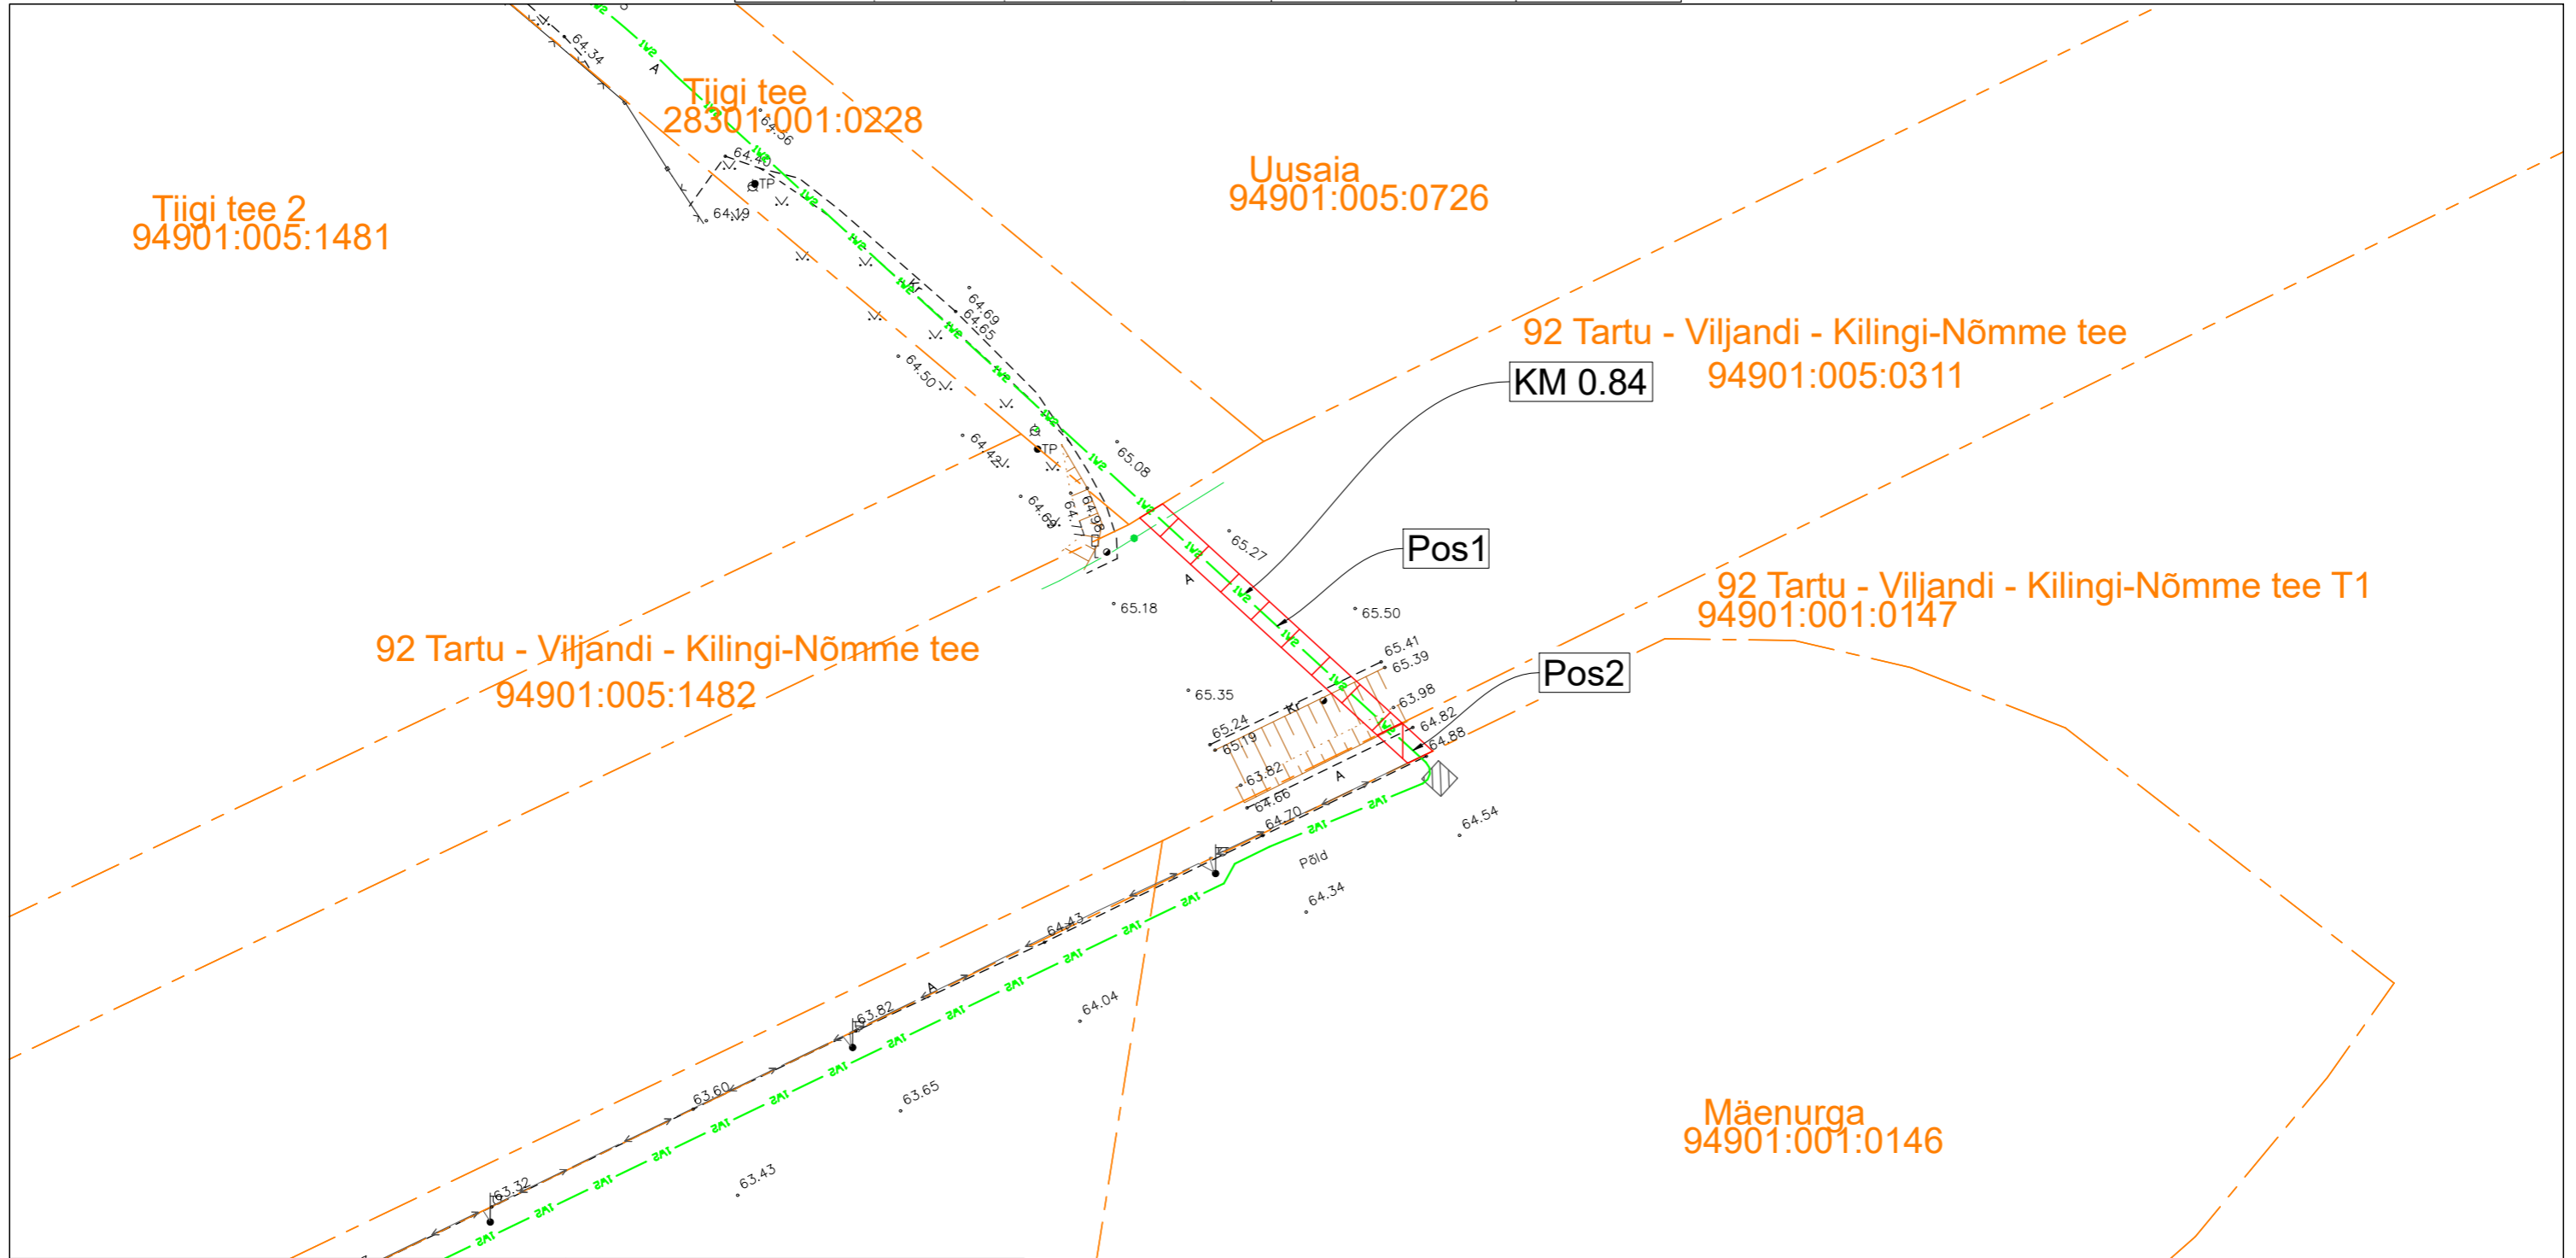

Projekti nimi			Töö nr LR7509
Tartu-Ilmatsalu, Tartu-Rõhu ja Tartu- Nõo 15 kV fiidrite ümberehitus tööd TÖÖPROJEKT			
Koostaja Siim Sulamägi	Möötkava 1:500	Leht/ formaat: /A3	Kuupäev 03.07.2023

Tingmärgid Enersense AS

- Kinnistupiir
- Isikliku kasutusõiguse seadmise ala
- Projekteeritud KP kaabel (Samas kaevikus 1 toru)