


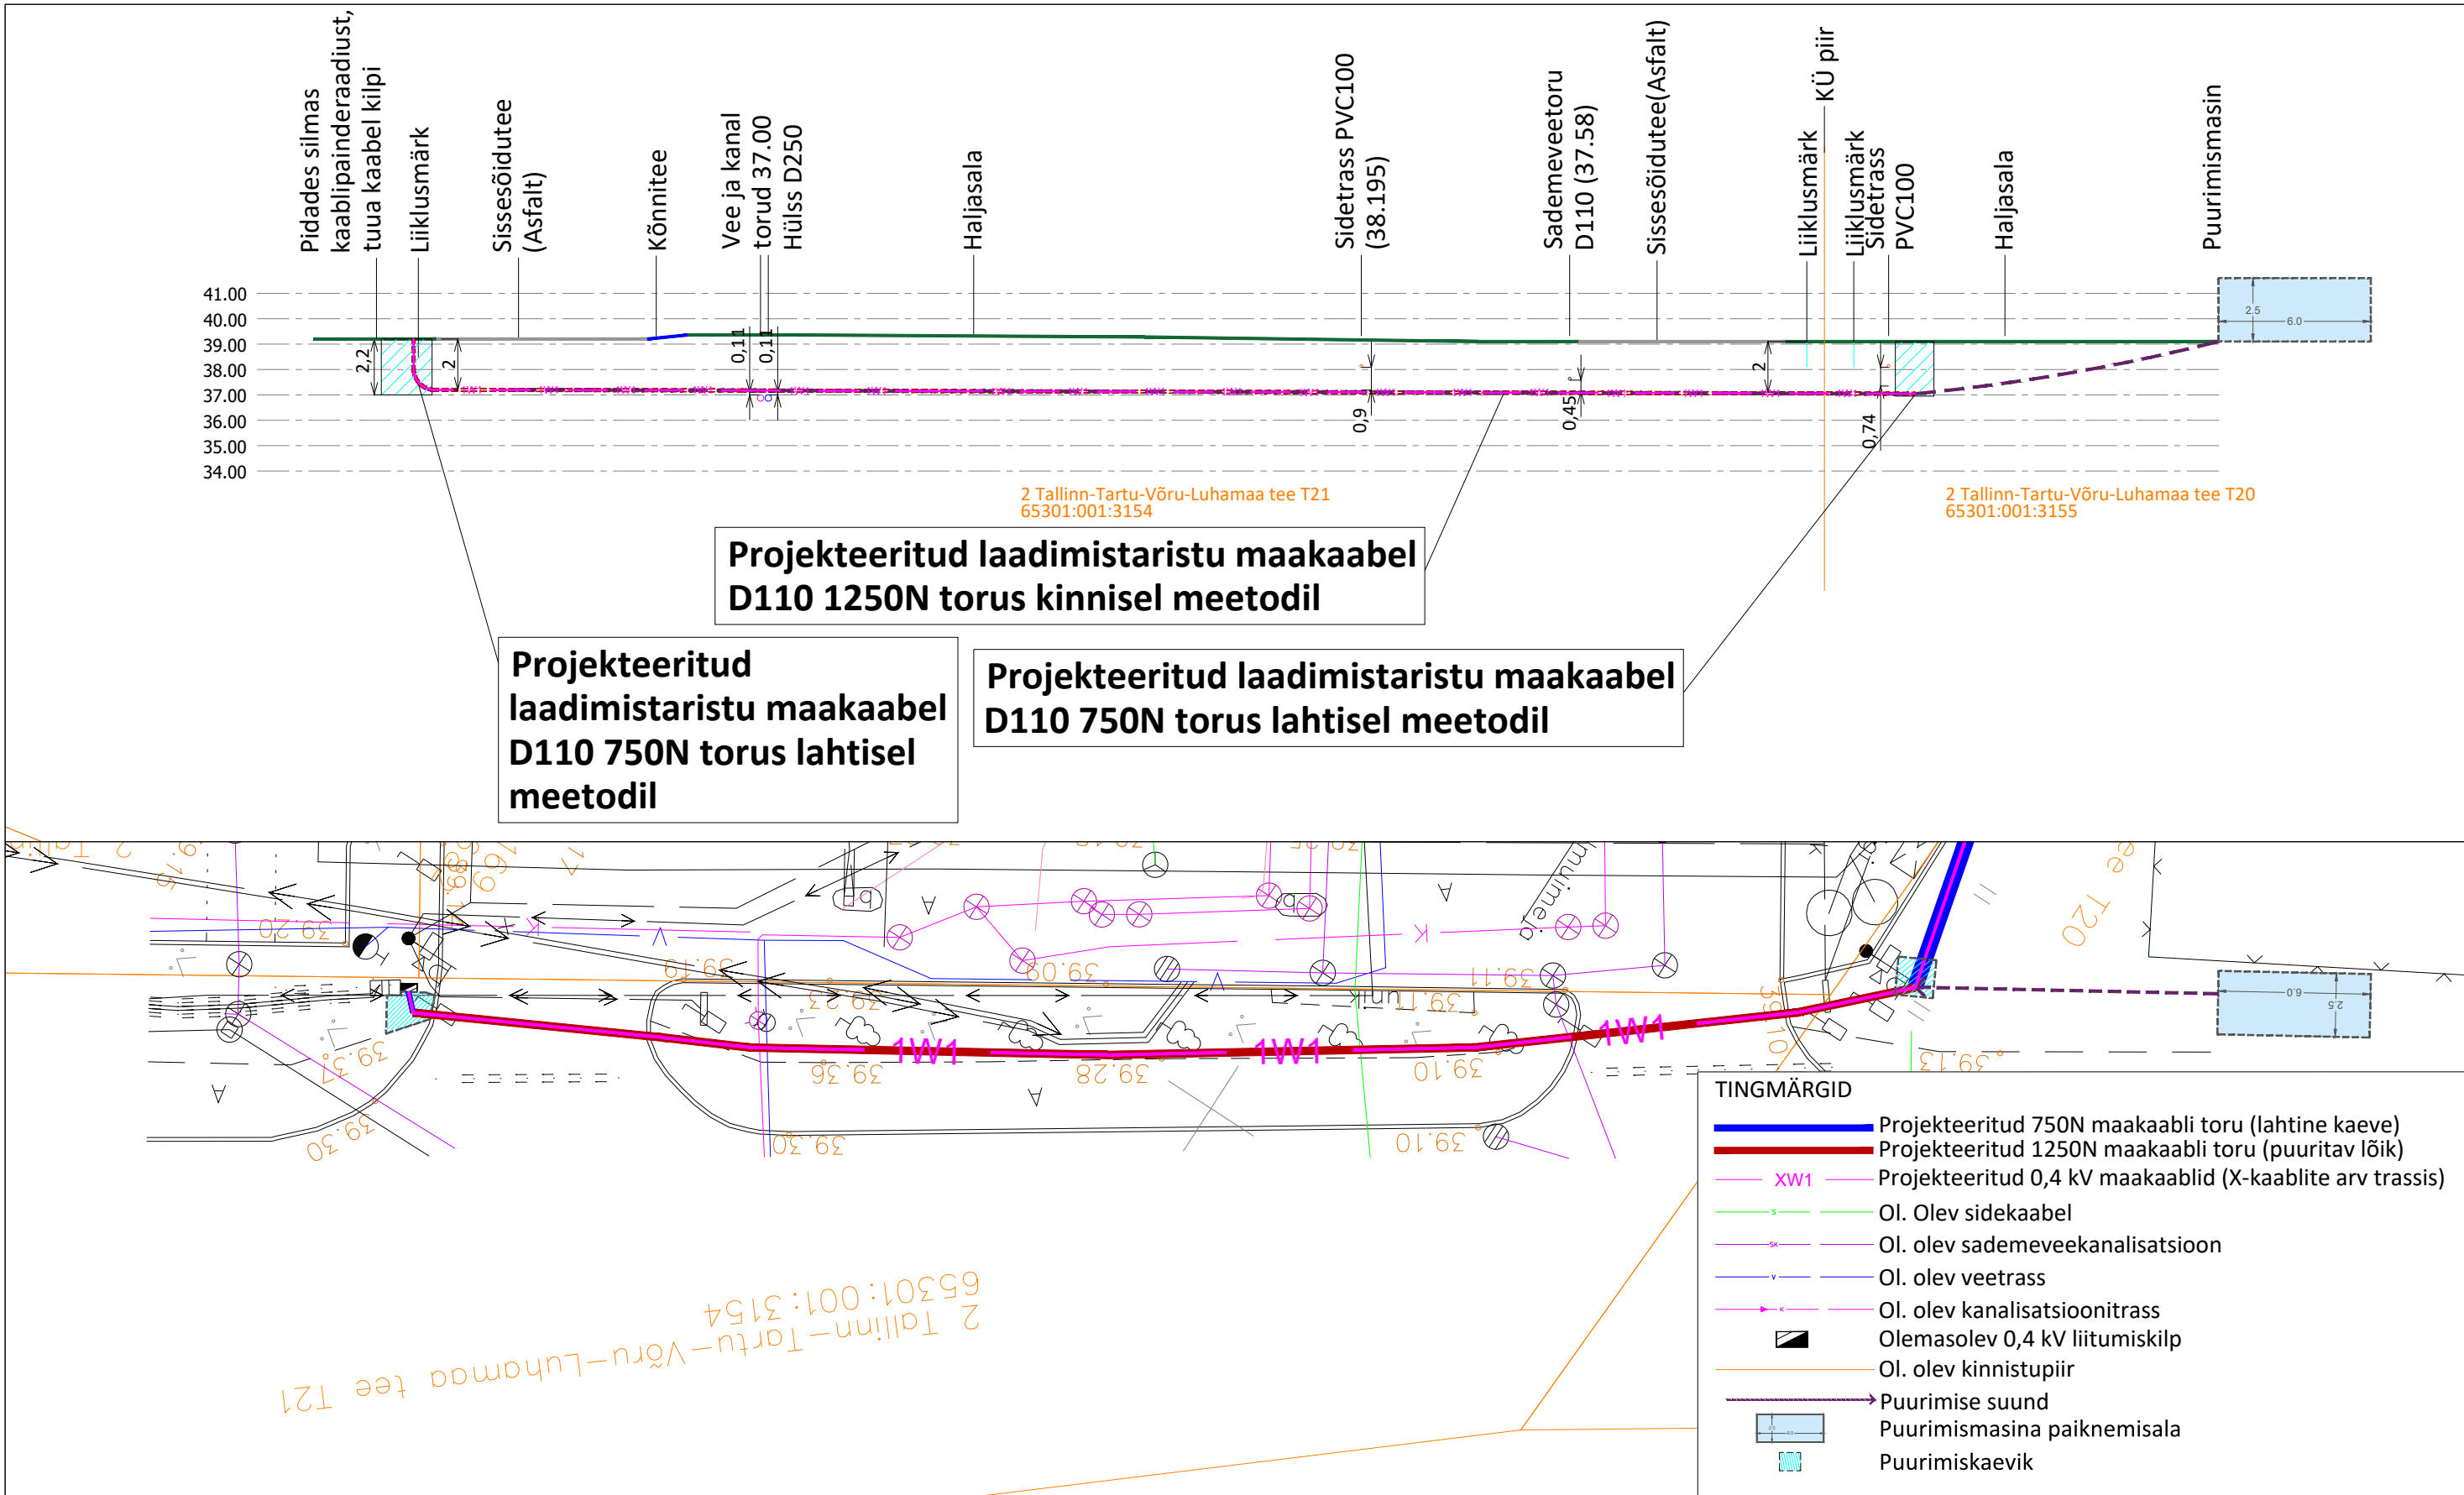

MÄRKUSED:

- Kaablite paigaldamisel teiste tehnorajatiste kaitsetsoonides lähtuda vastava tehnorajatise kaitsevööndis tegutsemise korrast.
- Kaablite ristumisel teiste tehnorajatiste trassidega tagada normikohased vahekaugused.
- Asendiplaan joonisel EL-4-01. Katete taastamine joonisel EL-4-02.
- Projekti asendiplaani koostamiseks on kasutatud: - Geoalus OÜ poolt koostatud geodeetilist asendiplaani nr: 24-G412; kuup.: 10.2024 (koordinaadid L-EST97 ja kõrgused EH2000 süsteemis).
- Liiklusmärkide all paigaldada tehnovõrk min 2m sügavusele!**

Tellija: Elektrum Eesti OÜ			Joonis: Ristmevälja joonis	Joonise nr EL-4-03	Mõõtkava 1:250 / A3	Leht 1/1
Staadium	Tööprojekt		Töö nimetus:	Muudatus		Kuupäev
Koostas	R. Kukke		150 kW kiirlaadimisjaama paigaldamine			
Kontrollis	V. Sooäär					
			Aadress:	 ELEKTRITÖÖD Salve 2a Tallinn 11612 Tel: (+372) 6 701 066 www.eservice.ee Elektritööde reg.nr.: EL10360030-0001		
Töö nr	24_3377-13		Tartu mnt 169, Peetri alevik, Rae vald, Harju maakond			
Kuupäev	16.04.2025		24EV337713_TP_EL-4-03_v01_Ristmeväli_250502_RK			