SK3

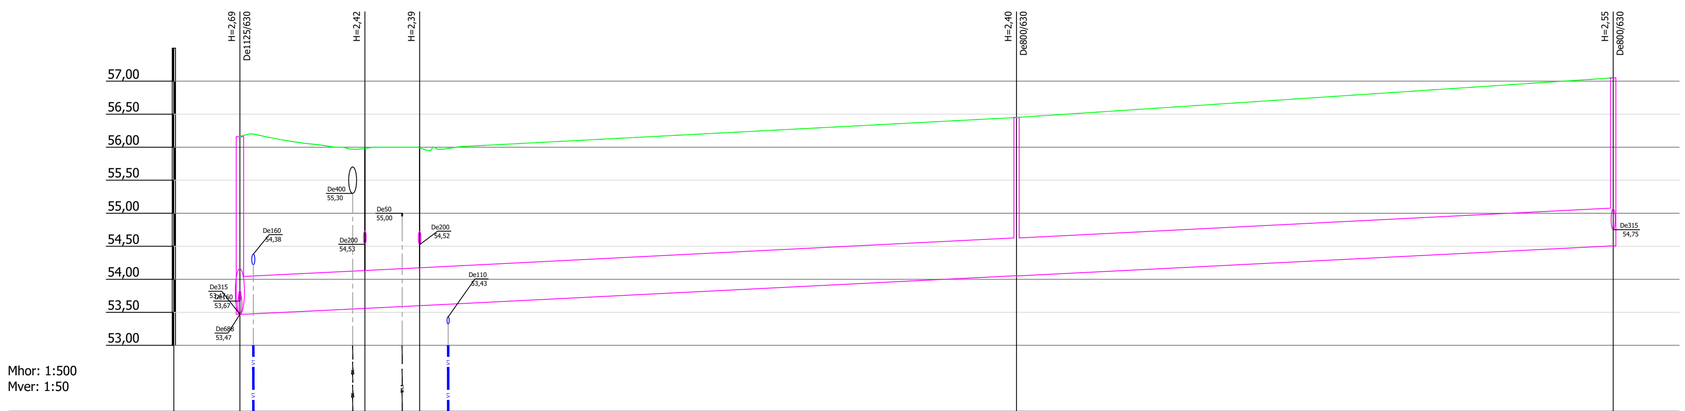

Mhor: 1:500
Mver: 1:50

KAEVU TÄHIS	SK-17	SKPY-4	SKPY-5	SK-19	SK-20
OLEMASOLEVA MAAPINNA KÕRGUS (m ABS)	56,16	55,98	55,99	56,45	57,05
PROJEKTEERITUD MAAPINNA KÕRGUS (m ABS)	56,16	55,98	55,99	56,45	57,05
TORU PÕHJA KÕRGUS (m ABS)	53,47	53,56	53,60	54,05	54,50
TORU RAJAMISSÜGAVUS	2,69	2,42	2,39	2,40	2,55
LANG	0,005				207,9m
TORU MATERJAL	PE/PP SN8 De573 - 207,9m				
VAHEKAUGUSED (m)	18,9	8,3	90,4	90,3	
SIRGESTATUD TRASSI PLAAN					

Märkused

1. Torustike asukoht vt joonis VKV-4-02 kuni VKV-4-05
2. Tingmärgid vt joonis VKV-4-01
3. Ehituskaeviku tüüpristlõiked vt joonis VKV-6-01

Muudatuse nr| Kuupäev| Projekteerija| Selgitus:

Altren Projekt oü
MTR nr 14299073 reg. 21.02.2014
Vana-Huma, Sõsse-Bakke küla, Elva vald
Tartumaa 61102
Tel: 5 333 8723

Objekti aadress või asukoht:
Tartu vald. Raadi alev, Põhjaringi tn

Vastutav isik: Vahur Laas | Allkiri: (allkirjastatud digitaalselt)
Projekteerija: Johannes Matson | Allkiri: (allkirjastatud digitaalselt)

Töö nimetus:
Põhjaringi tn teed ja tehnovõrgud. Kõide 5. Veevarustuse ja kanalisatsiooni välisvõrgu osa

Joonise nimetus:
Sademeveekanalisatsioonitorustiku pikiprofiil SK-17 kuni SK-20

Tellija: Ehitustrust OÜ
Ehitusprojekti koostaja: Altren Projekt OÜ
Mõõtkava:
Töö nr: 25013
Joonise digiaadress: 052.27.VKV.ol.dwg
Joonise nr: VKV-6-08
Projekti staadium: TP
Projekti tunnus: 25013
Kuupäev/versiooni nr: 12.02.2025/v01