


Mhor: 1:500
Mver: 1:50

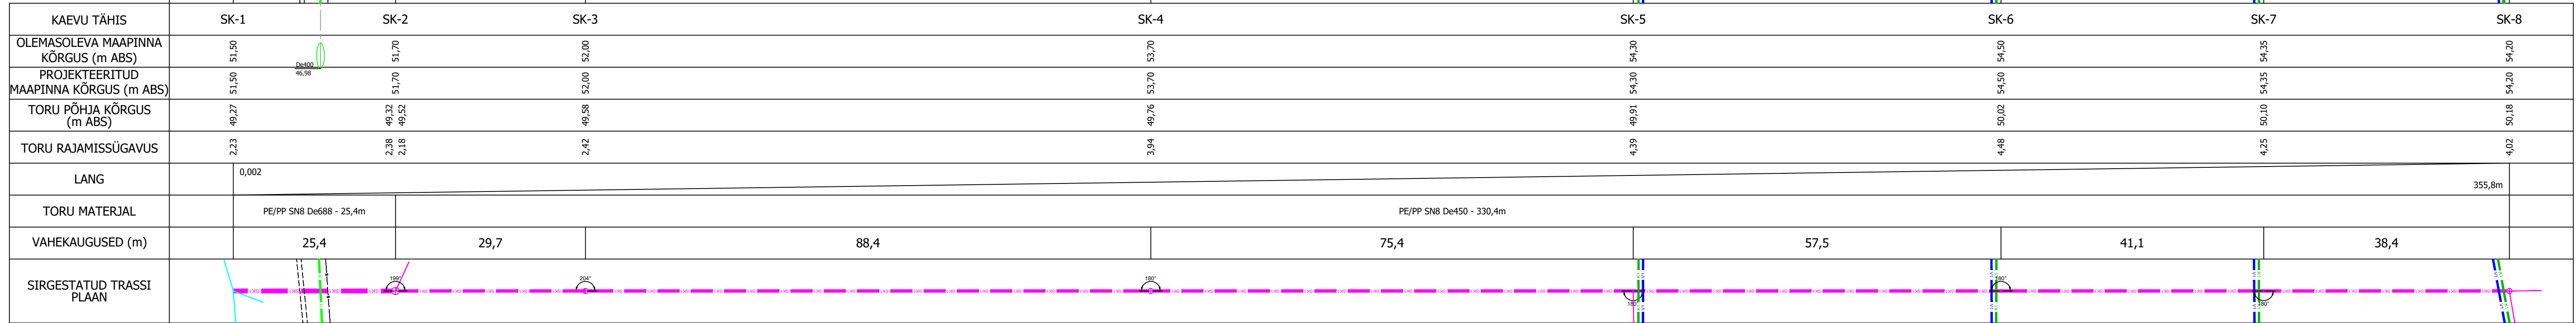

Märkused

1. Torustike asukoht vt joonis VKV-4-02 kuni VKV-4-05
2. Tingmärgid vt joonis VKV-4-01
3. Ehituskaeviku tüüpristlõiked vt joonis VKV-6-01

--	--	