


Talumiskohustuse ala plaan  
Jaanimäe, Ruusmäe küla, Rõuge vald, Võru maakond  
katastrinumber - 18102:002:0492 , kinnistu reg.osa nr 116941  
M 1:1000

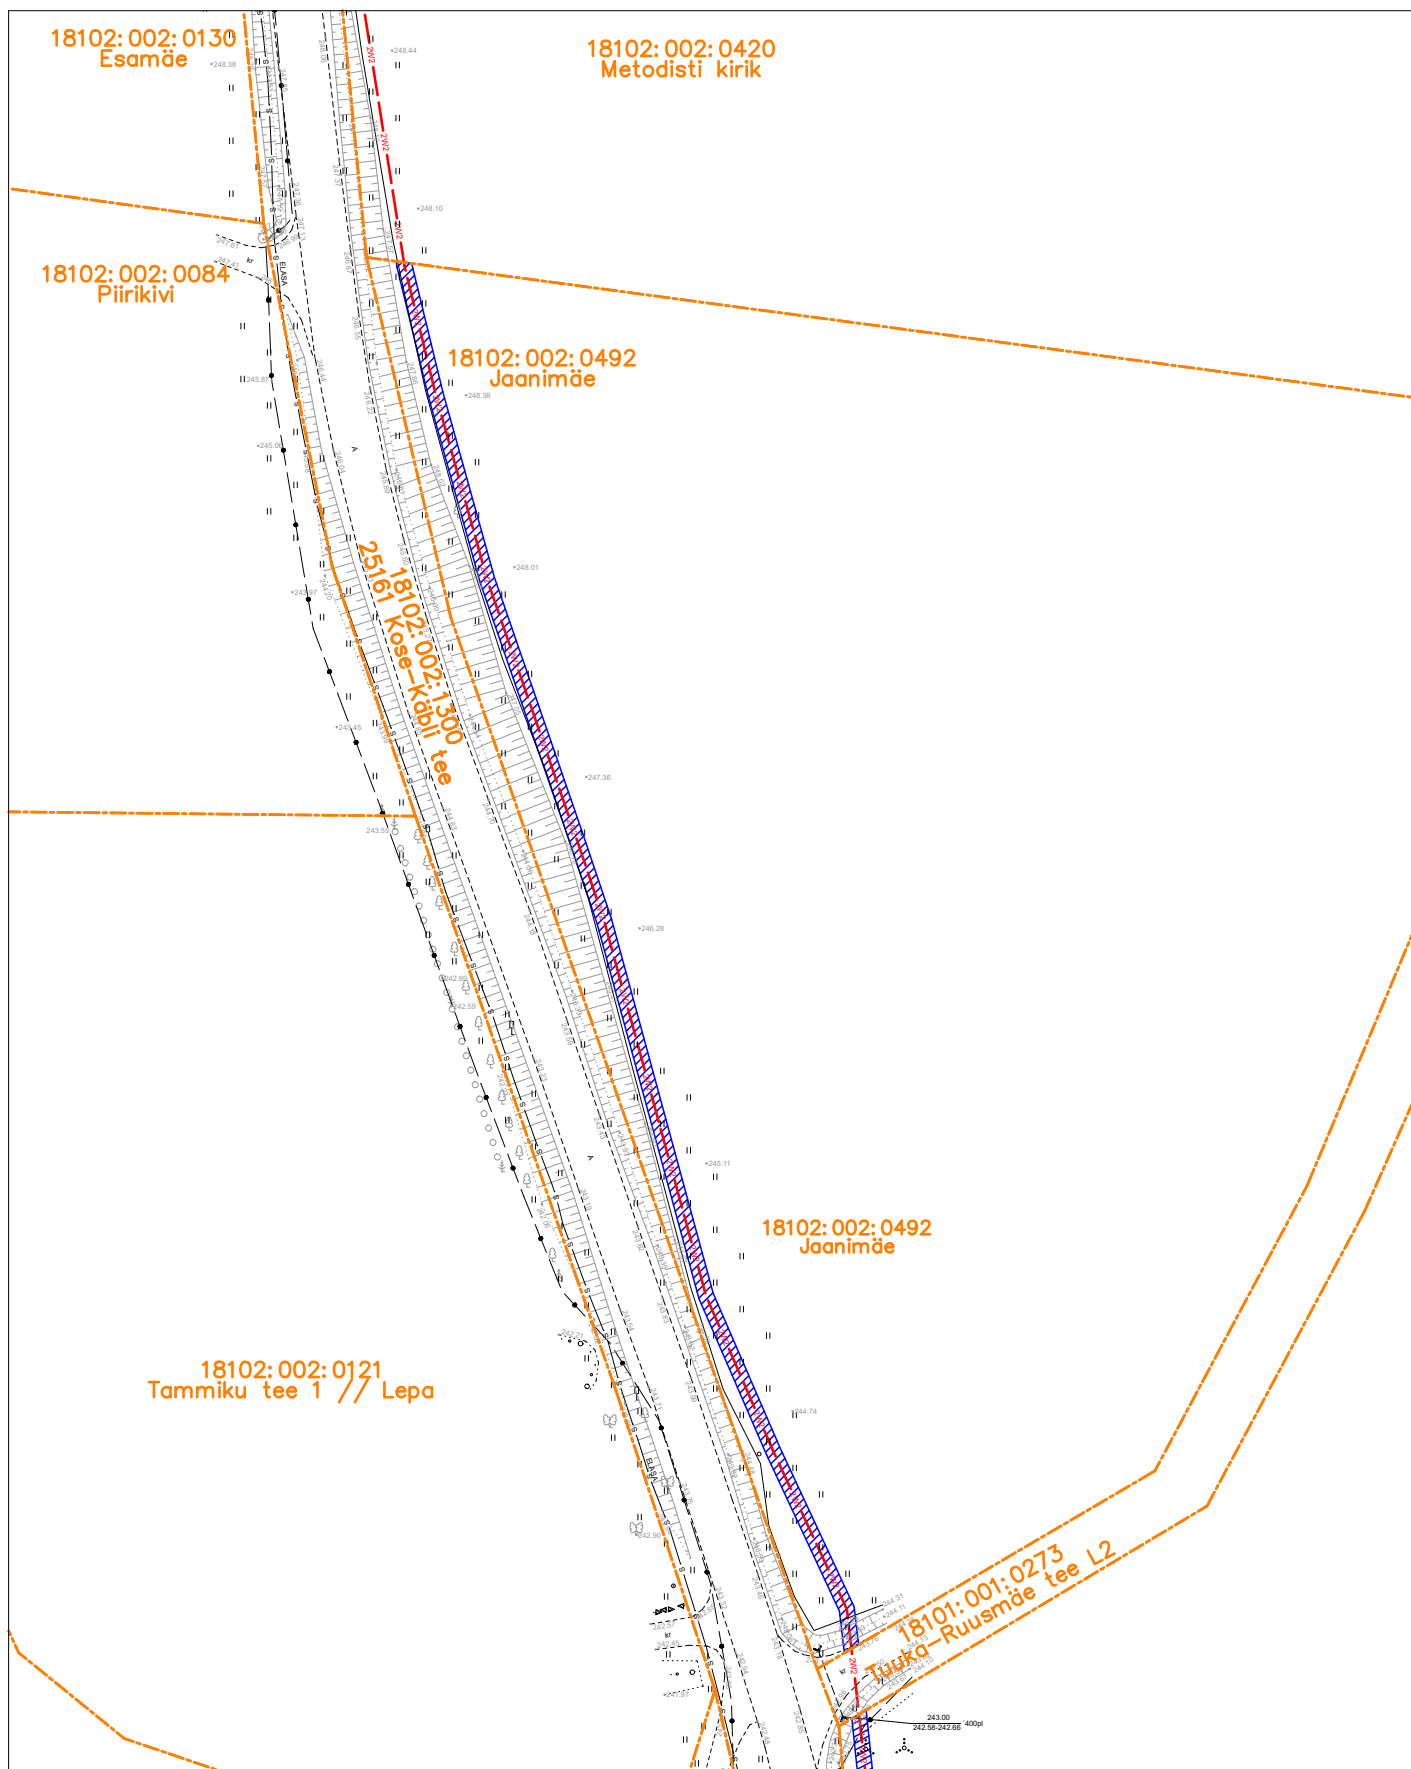

LEONHARD WEISS OÜ  
projekt IP7142  
koostas: A. Mee