


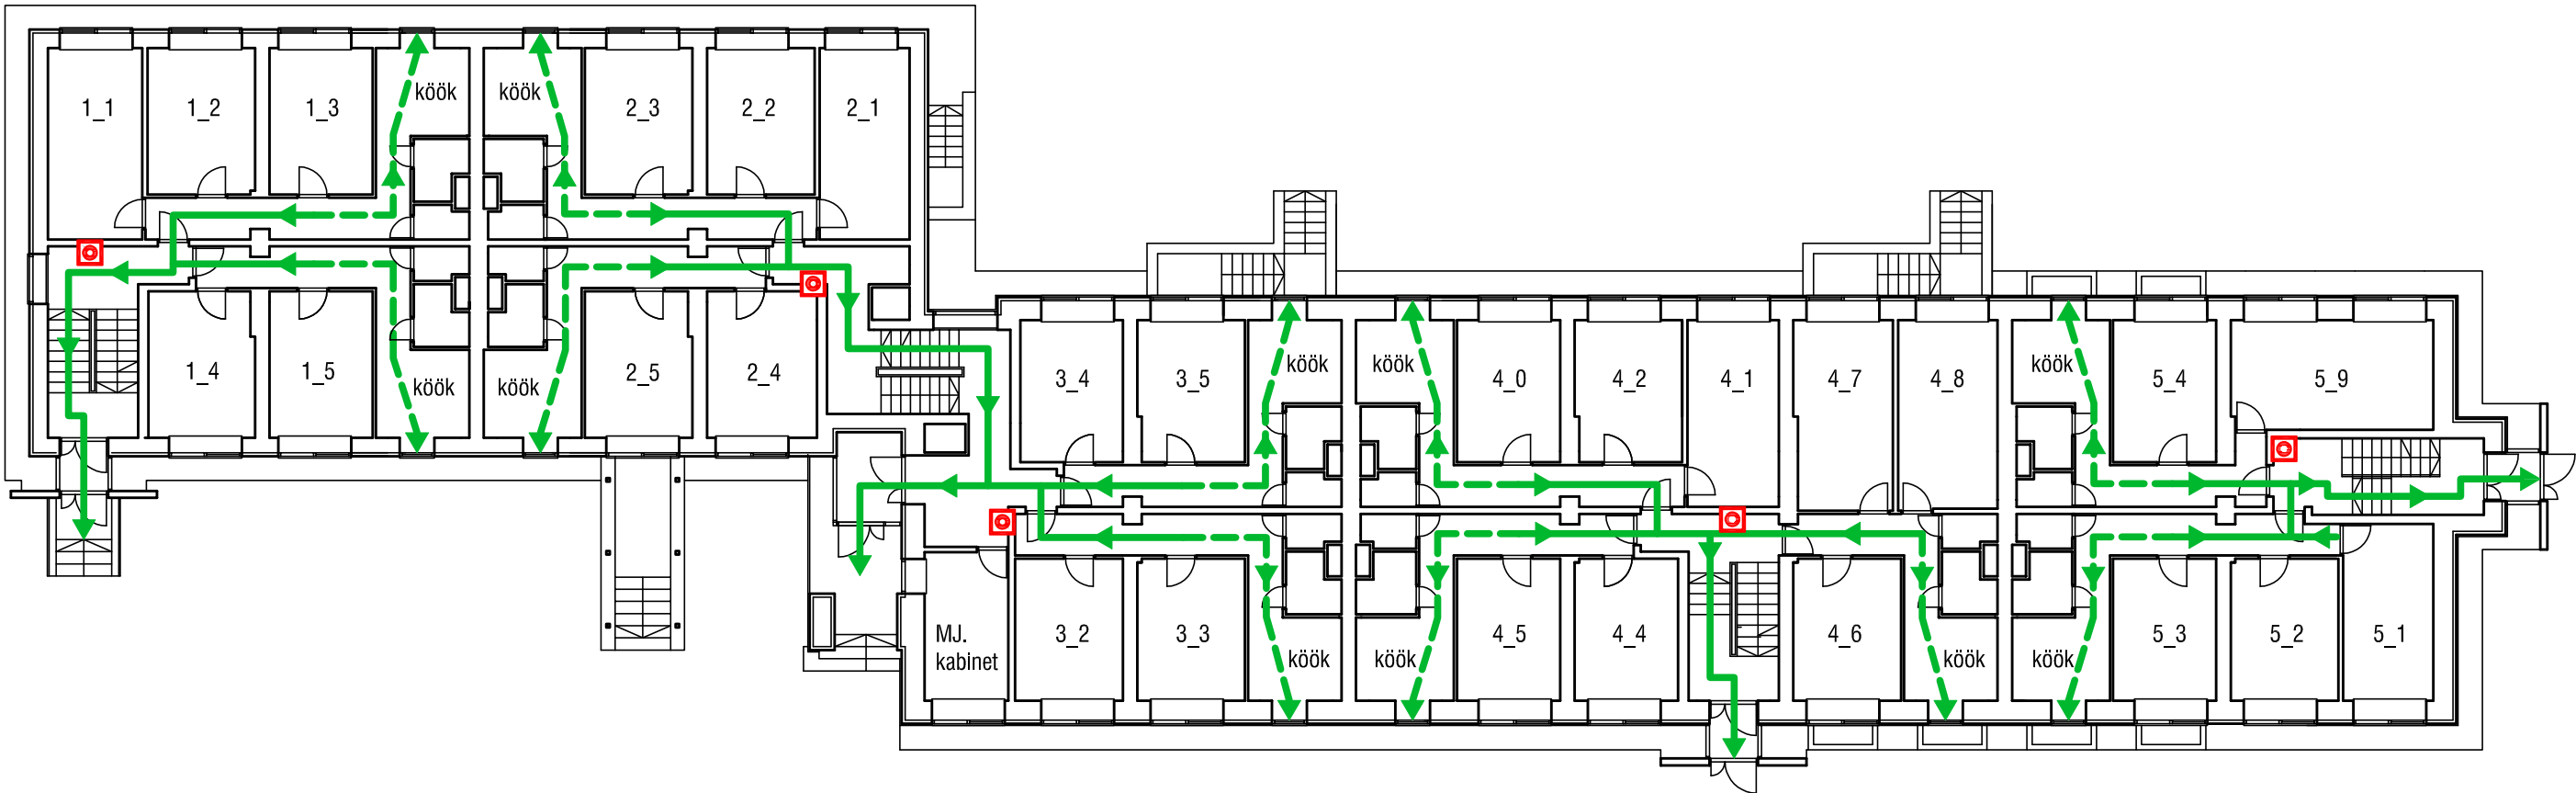

Tartu Ülikooli üliõpilaselamu
Tiigi 14, 1. korrus / floor 1.
EVAKUATSIOONISKEEM / EVACUATION PLAN



LEPPEMÄRGID / CONVENTIONAL SIGNS

-  TULEKAHJU TEATENUPP / FIRE ALARM BUTTON
-  EVAKUATSIOONITEE / PRIMARY EVACUATION ROUTE