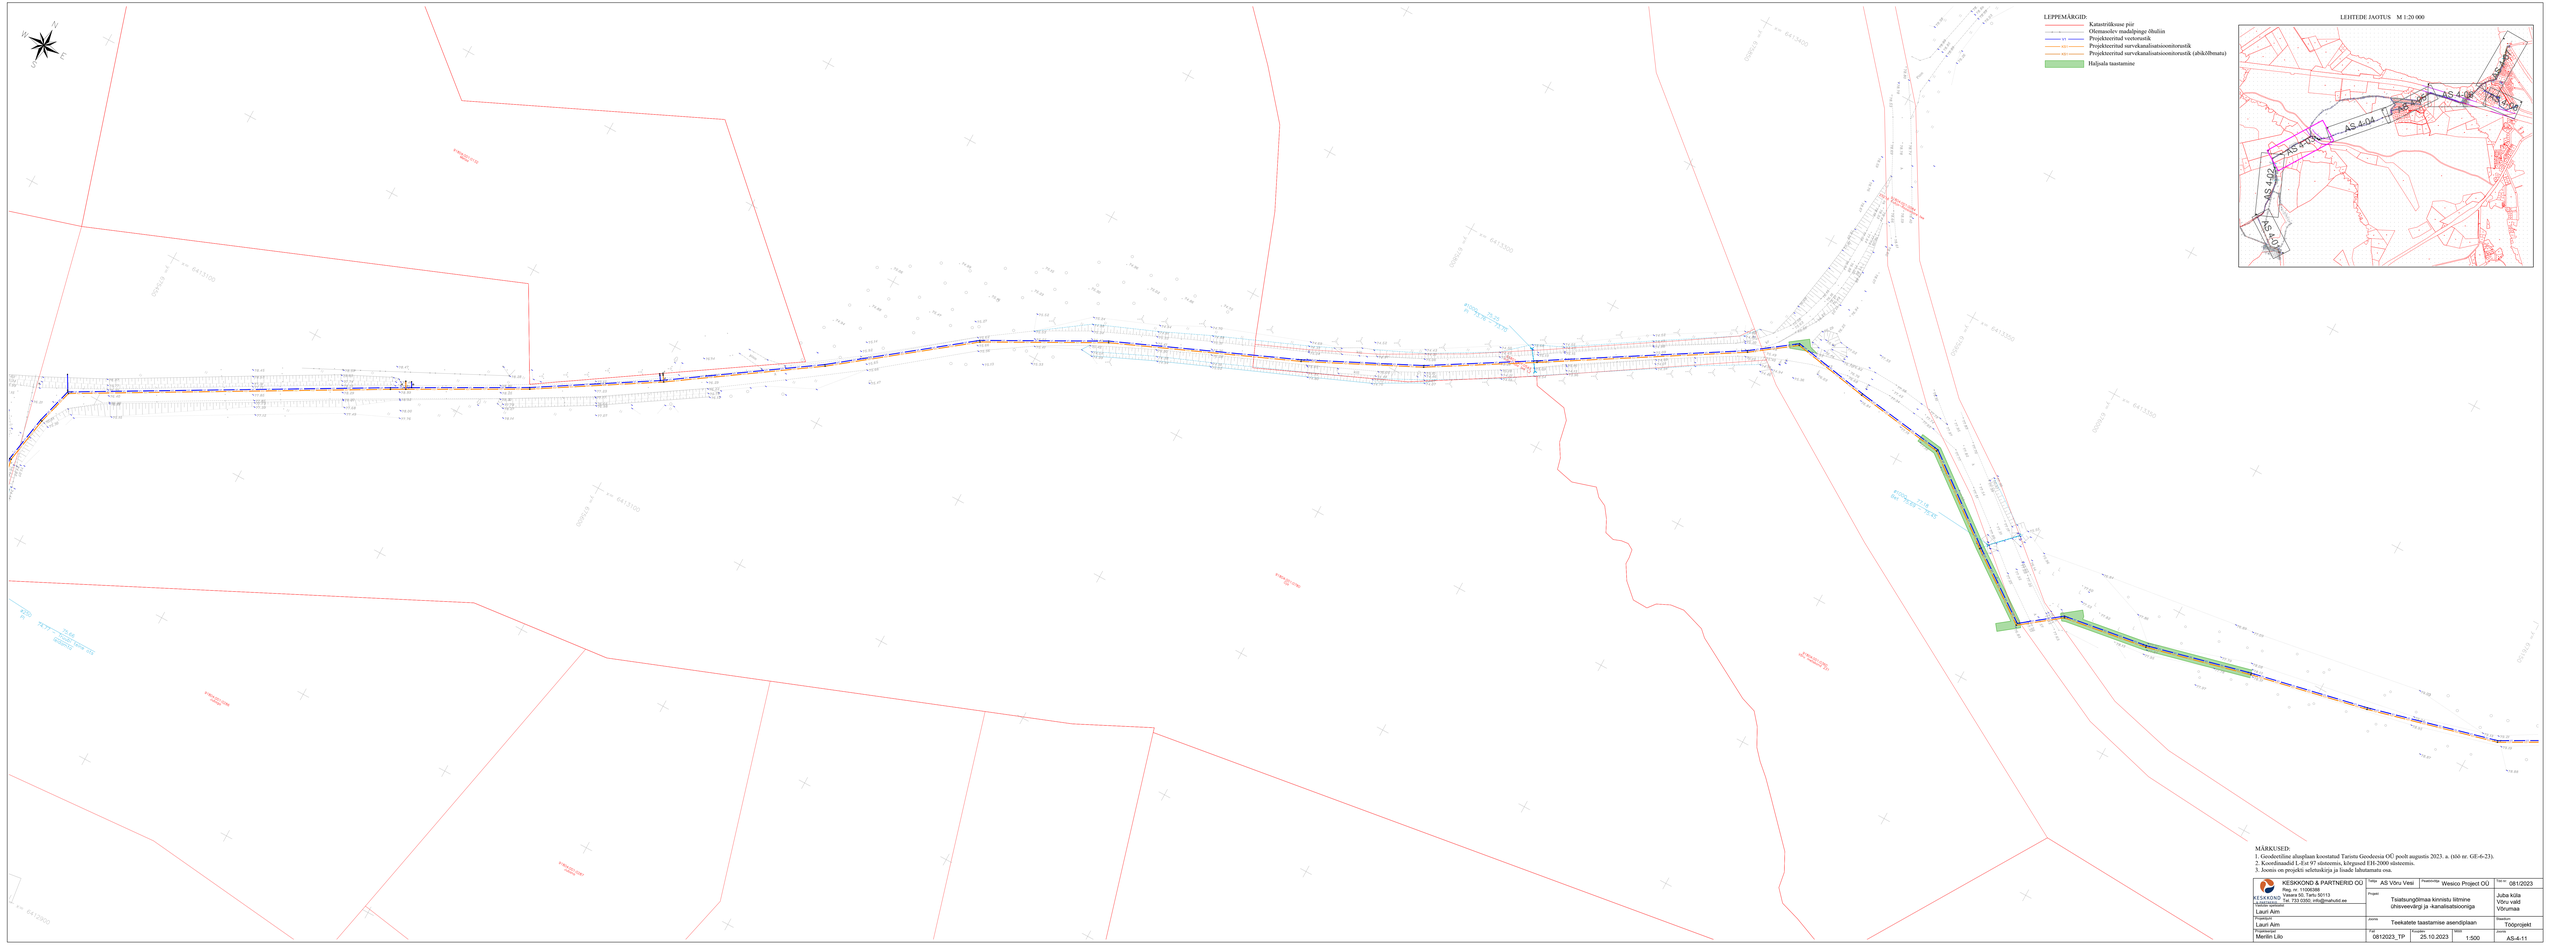
N
W
E
S
LEPPEMÄRGID:
Katastriüksuse piir
Olemasolev maaküpsuse õhuliin
Projekteeritud veetorustik
Projekteeritud survekanalisatsioonitorustik
Projekteeritud survekanalisatsioonitorustik (ühiküttesüsteemiga)
Hüljatava tasastamine
LEHITEDE JAOTUS M 1:20 000
AS 4-01
AS 4-02
AS 4-03
AS 4-04
AS 4-05
AS 4-06
AS 4-07
AS 4-08
AS 4-09
AS 4-10
AS 4-11
MÄRKUSED:
1. Geodeetiline alusplaan koostatud Tartotu Geodeesia OÜ poolt augustis 2023. a. (töö nr. GE-6-23).
2. Koordinaadid L-Est 97 süsteemis, kõrgused EH-2000 süsteemis.
3. Joonis on projekti seletuskirja ja lisade lahutamatu osa.
KESKKOND & PARTNERID OÜ
Reg. nr. 11048296
Tiheda 50, Tartu 50113
Telefon: 7313350, info@mahekid.ee
Töövõtt juhtinud
Lauri Aim
Koostas
Lauri Aim
Kontrollis
Merilin Lilo
Töö nr. 081/2023
Objekt
Tsiatsurgõõmaa kinnistu liitmine ühisveevärgi ja -kanalisatsiooniga
Juba küla
Võru vald
Võrumaa
Joonise nimetus
Teekatete taastamise asendiplaan
Staadium
Tööprojekt
Kuupäev
0812023_TP
25.10.2023
Mõõt
1:500
Joonise nr.
AS-4-11