


Leppemärgid	
	Planeeringuala piir
	Olemasolev katastriüksuse piir
	Olemasolev elektritrass
	Veekaitse vööndid
	Olemasolev sademevee toru
	Olemasolev piirdeed
	Tehnovõrgu servituudiala
	Olemasolev tee
	Olemasolev kõrghaljastus
	Olemasolev kasvuhuone

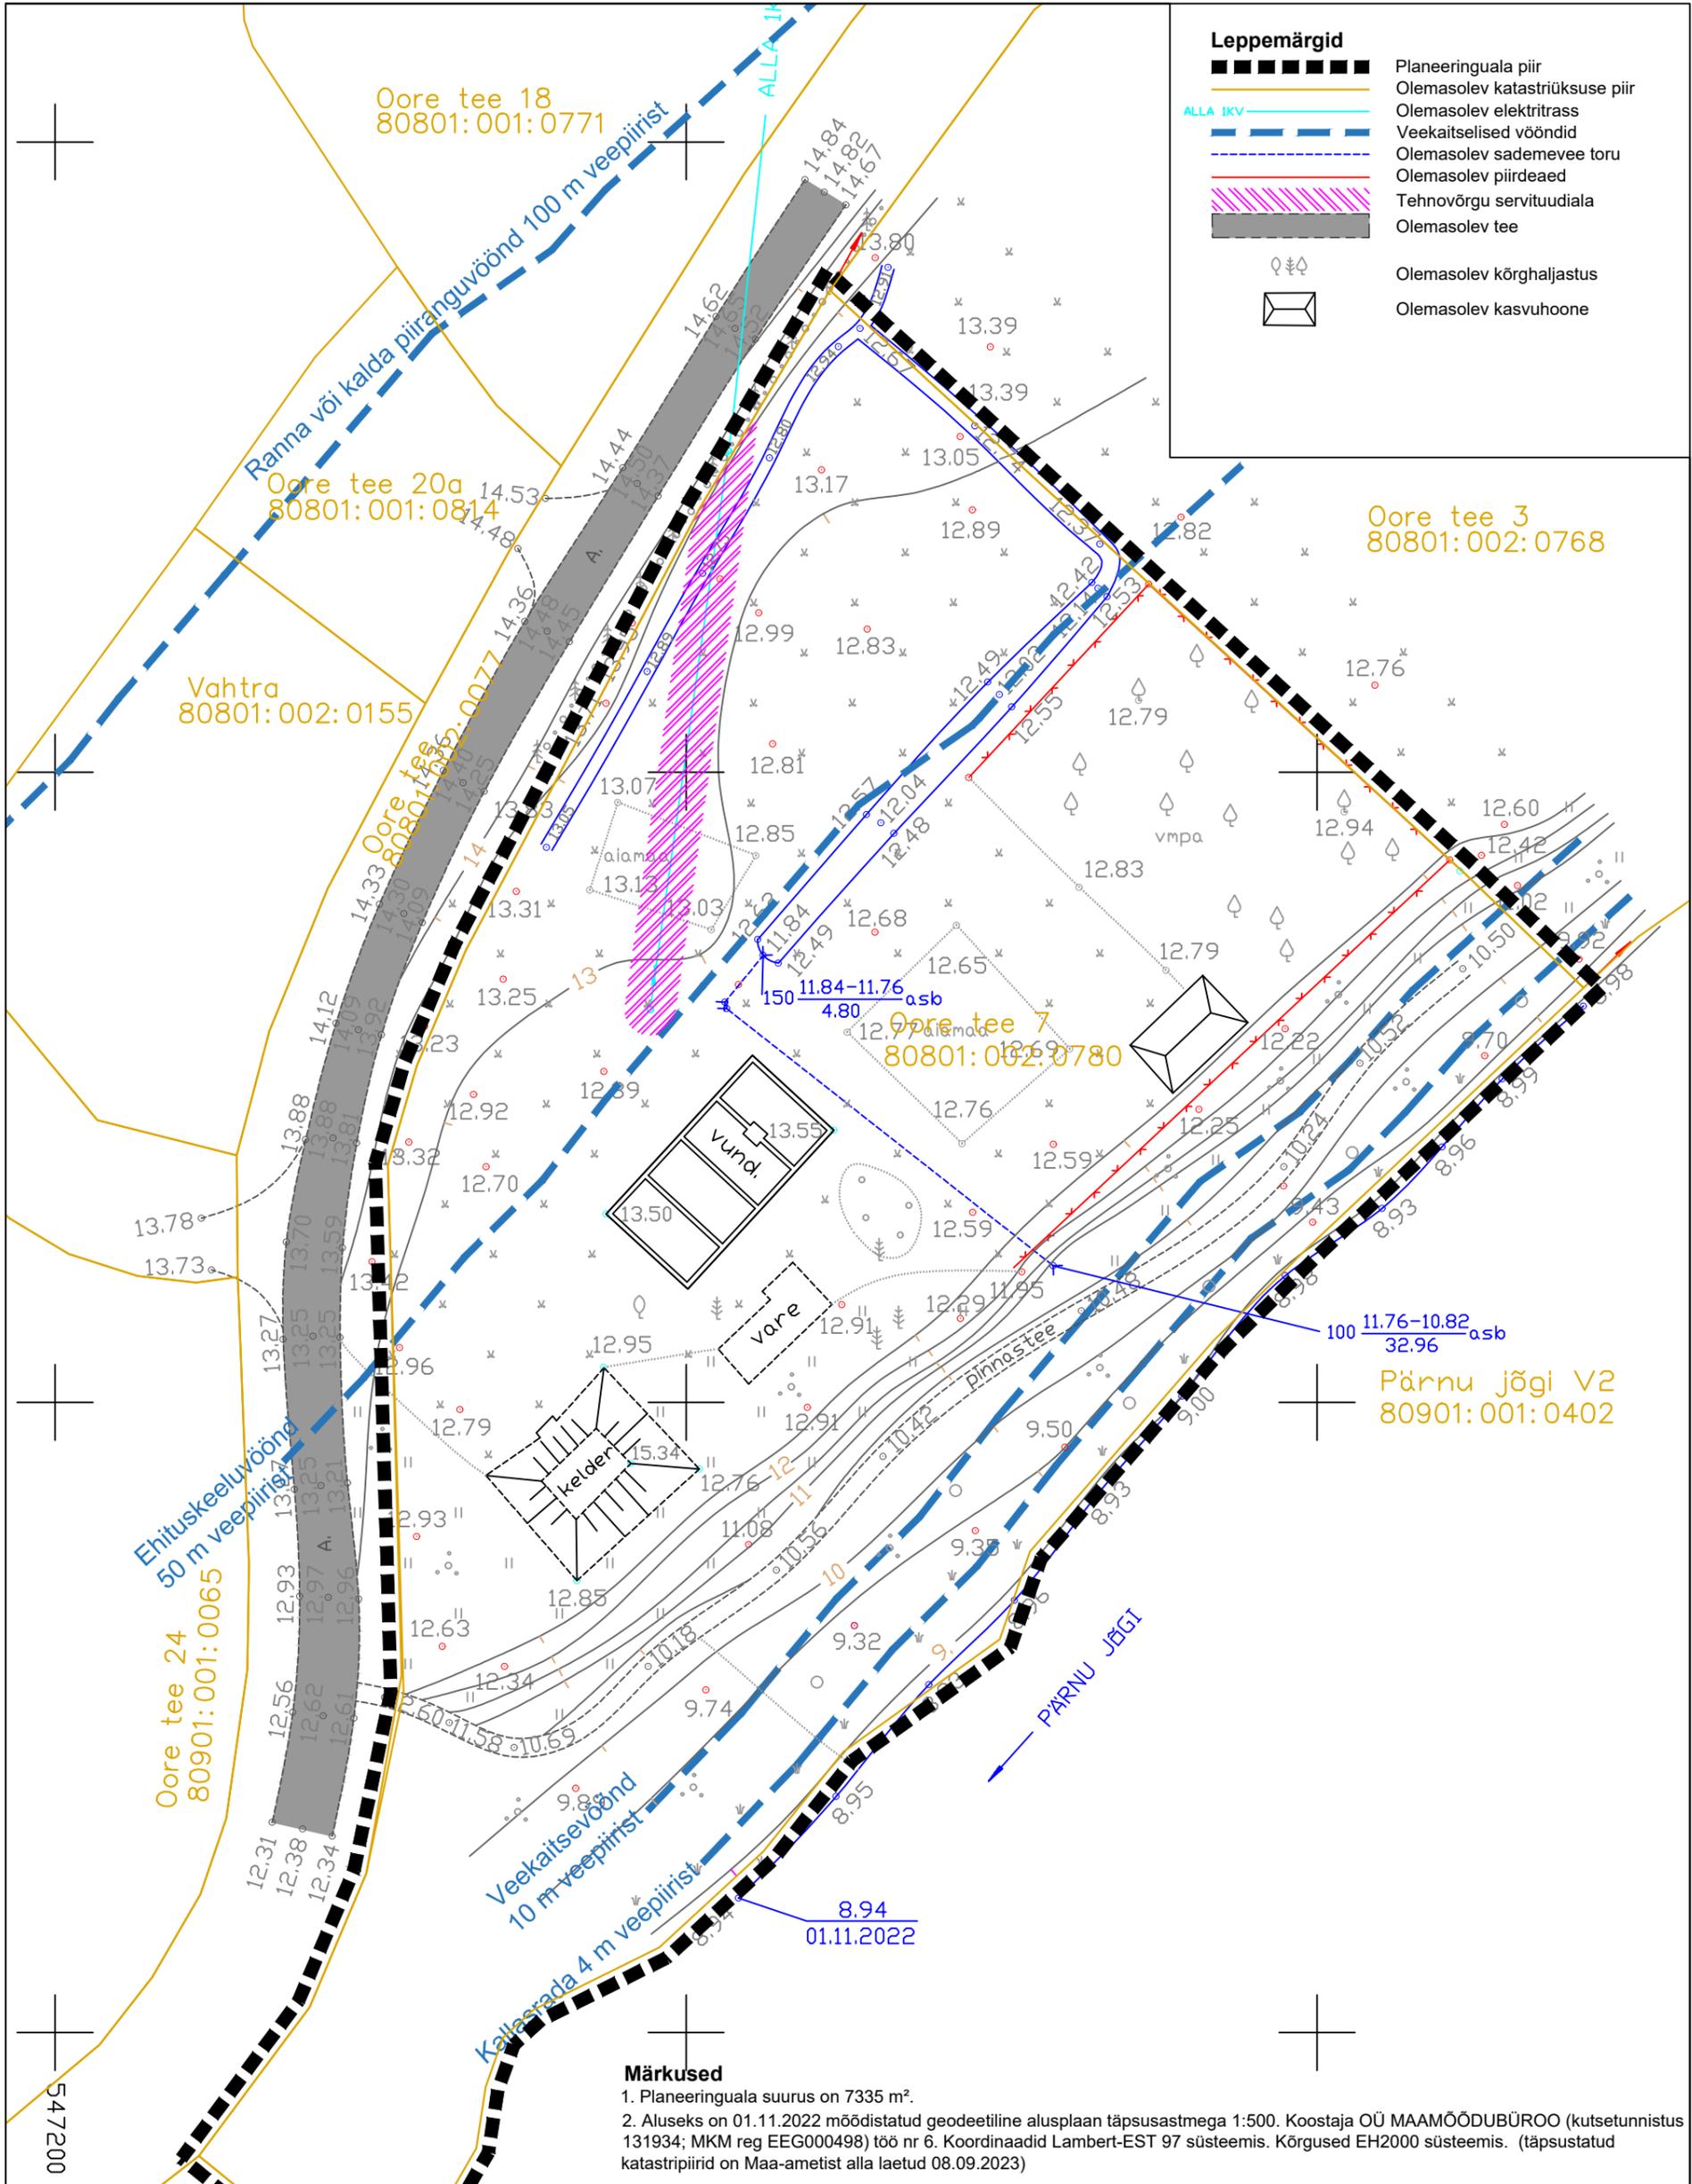

**Märkused**

- Planeeringuala suurus on 7335 m<sup>2</sup>.
- Aluseks on 01.11.2022 mõõdistatud geodeetiline alusplaan täpsusastmega 1:500. Koostaja OÜ MAAMÕÖDUBÜROO (kutsetunnistus 131934; MKM reg EEG000498) töö nr 6. Koordinaadid Lambert-EST 97 süsteemis. Kõrgused EH2000 süsteemis. (täpsustatud katastripiirid on Maa-ametist alla laetud 08.09.2023)




**Ruumi**  
MAASTIKUARHITEKTUUR

Ruumi Grupp OÜ  
Mäe 24, 51008 Tartu  
Reg. nr: 12042771

www.ruumi.ee  
info@ruumi.ee  
tel: 56 609 144

Töö nimetus: <b>Tori alevikus Oore tee 7 katastriüksuse detailplaneering</b>	
Asukoht: Tori vald, Tori alevik	Joonis: Olemasolev olukord
Huvitatud isik: Riina Kallit	Töö number: DP-12/04-2023
Planeerija: Triin Kask; maastikuarhitektuuri magister, (MD 003184)	Mõõtkava: 1:500
Planeeringu koostamise korraldaja: Tori Vallavalitsus	Formaat: A3
	Joonise nr: 3
	Kuupäev: 11.04.2025

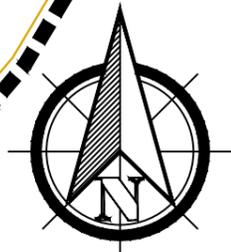

547200

Mäeotsa  
80801:002:0701