



MAANDAMISE SKEEM

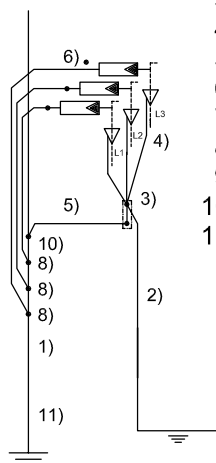

- 1) MAANDUSKÖISJUHE (Cu 16...25)
- 2) MAAKAABLI MAANDUSKÖISJUHE
- 3) MUHVITARINDI MAANDUSÜHENDUS
- 4) SOONEOTSAKUTE MAANDUR
- 5) MUHVITARINDI MAANDUR
- 6) PINGEPIIRIKUTE MAANDUR
- 7) TRAAVERSI MAANDUR
- 8) PINGEPIIRIKUTE ÜHENDUS MAANDURIGA
- 9) TÕMMITSA(TE) MAANDUR
- 10) MUHVITARINDI ÜHENDUS MAANDURIGA
- 11) MAANDUSELEKTROOD (MAANDUS NAGU ALAJAAMADEL)

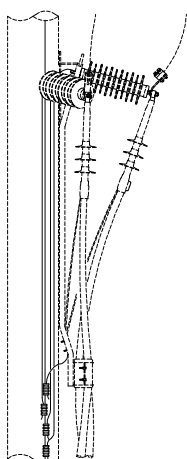

DET. 2
KAABLIOTSATARINDI MAANDUS
M 1:35

PINGEPIIRIK (LIIGPINGEKAITSE) KAABLI OTSATARINDINA

PINGEPIIRIKUD ON ÜHTLASI KAABLIOTSATARINDI
TUGIISOLAATORITEKS

IGA PIIRIK ÜHENDATAKSE ERALDI JUHTMEGA MAANDUS-
ALLAVIIGU KÜLGE ALLPOOL LÕPUTARINDI MAANDUST
MAANDUSJUHE ÜHENDATAKSE PIIRIKUGA KAABLIKINGA
MAANDUSJUHTMEGA KLEMMI ABIL

KAABLI MAANDUSKÖISJUHE VÕI -EKRAAN ÜHENDATAKSE
TARINDIGA KAABLIKINGA ABIL

KAABLIOTSATARINDI MAANDUSJUHE ÜHENDATAKSE
TARINDIGA KAABLIKINGA, MAANDUSALLAVIIGUGA KLEMMI
ABIL


SAMAL VIISIL TOIMUB LAHKLÜLITI OSAKS OLEVA PINGEPIIRIKU
MAANDAMINE

LAHK- VÕI KOORMUSLÜLITI PINGEALTID OSAD ÜHENDADA
MAANDUSALLAVIIGUGA KLEMMIDE ABIL

MAANDURI EHTUSVIISI PINNASSES VT (0,4...20) kV VÕRGU-
STANDARDI OSAST 8 "MAANDUS JA POTENTIAALIÜHTLUSTUS"

DET. 1 JA 3 VT JOONIS EE 2.4-14

Skeem juhtmega PAS-35

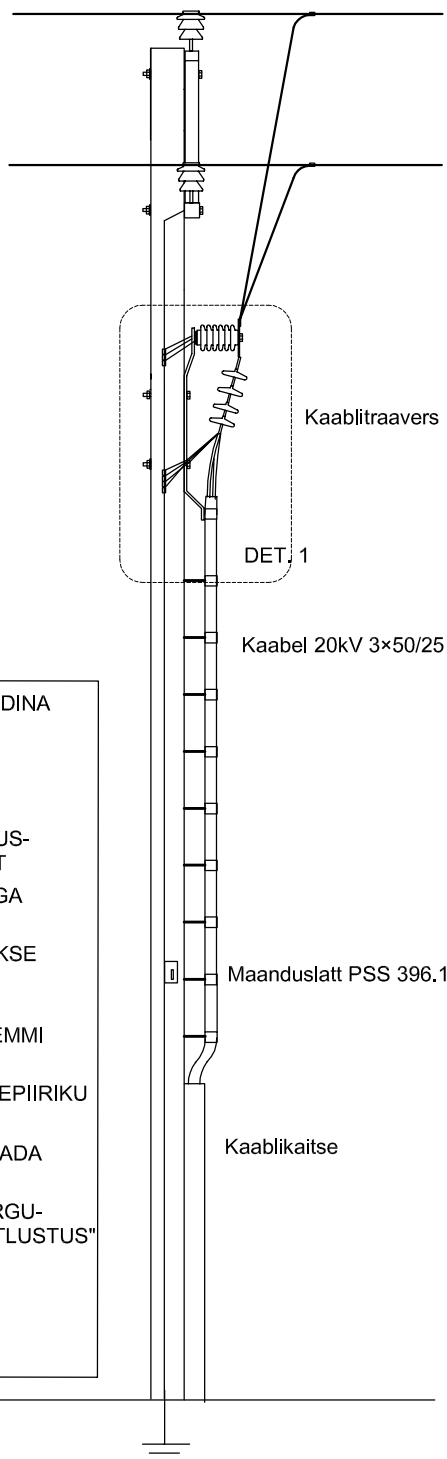

Kaabli traavers

DET. 1

Kaabel 20kV 3x50/25

Maanduslatt PSS 396.1

Kaabli kaitse

Kagu Elekter

OBJEKT

AS TREV-2 Grupp asfaltitehase liitumine elektrivõrguga

Kardla ja vobuse külad, Tartu maakond

Kagu Elekter OÜ

Kivi tn. 24, 65605 Võru
www.kaguelekter.ee
Tel. +372 7828 015
info@kaguelekter.ee
Reg. kood: 11632588
MTR: TEL 001202

JOONISE
NM

Seadmete paigutus. Õhuliini mast 4A.

MASTAP

1:50

TELLJA

Elektrilevi OÜ

VALD-
KOND

Liitumine

PROJ.

Lembit Saluste

ALKIRI

EHTUS-
JARK

Uusehitis

PROJEKT.
STADIUM

Tööprojekt

KONTR.

Lembit Saluste

ALKIRI

TOO NR

LP6943

JOONISE NR

EL-03-01

FAIL

LP6943-1-3

KUUPÄEV

02.04.2019

MUUDATUS

00