


HOONE TEHNILISED NÄITAJAD	
Hoone kasutusala	Elamu 11101
Korruste arv	2
Ehituskruundi pind	9747 m ²
Ehitisealune pind	106,2 m ²
Hoone maht	597 m ³
Suletud netopind	167,8 m ²
Kõetav pind	167,8 m ²
Eluruumide pind	167,8 m ²
Tulepüsivuse aste	TP 3
Kõrgus maapinnast	8,20 m
Hoone absoluutne kõrgus	81,20 m abs
Hoone pikkus	12,8 m
Hoone laius	8,3 m

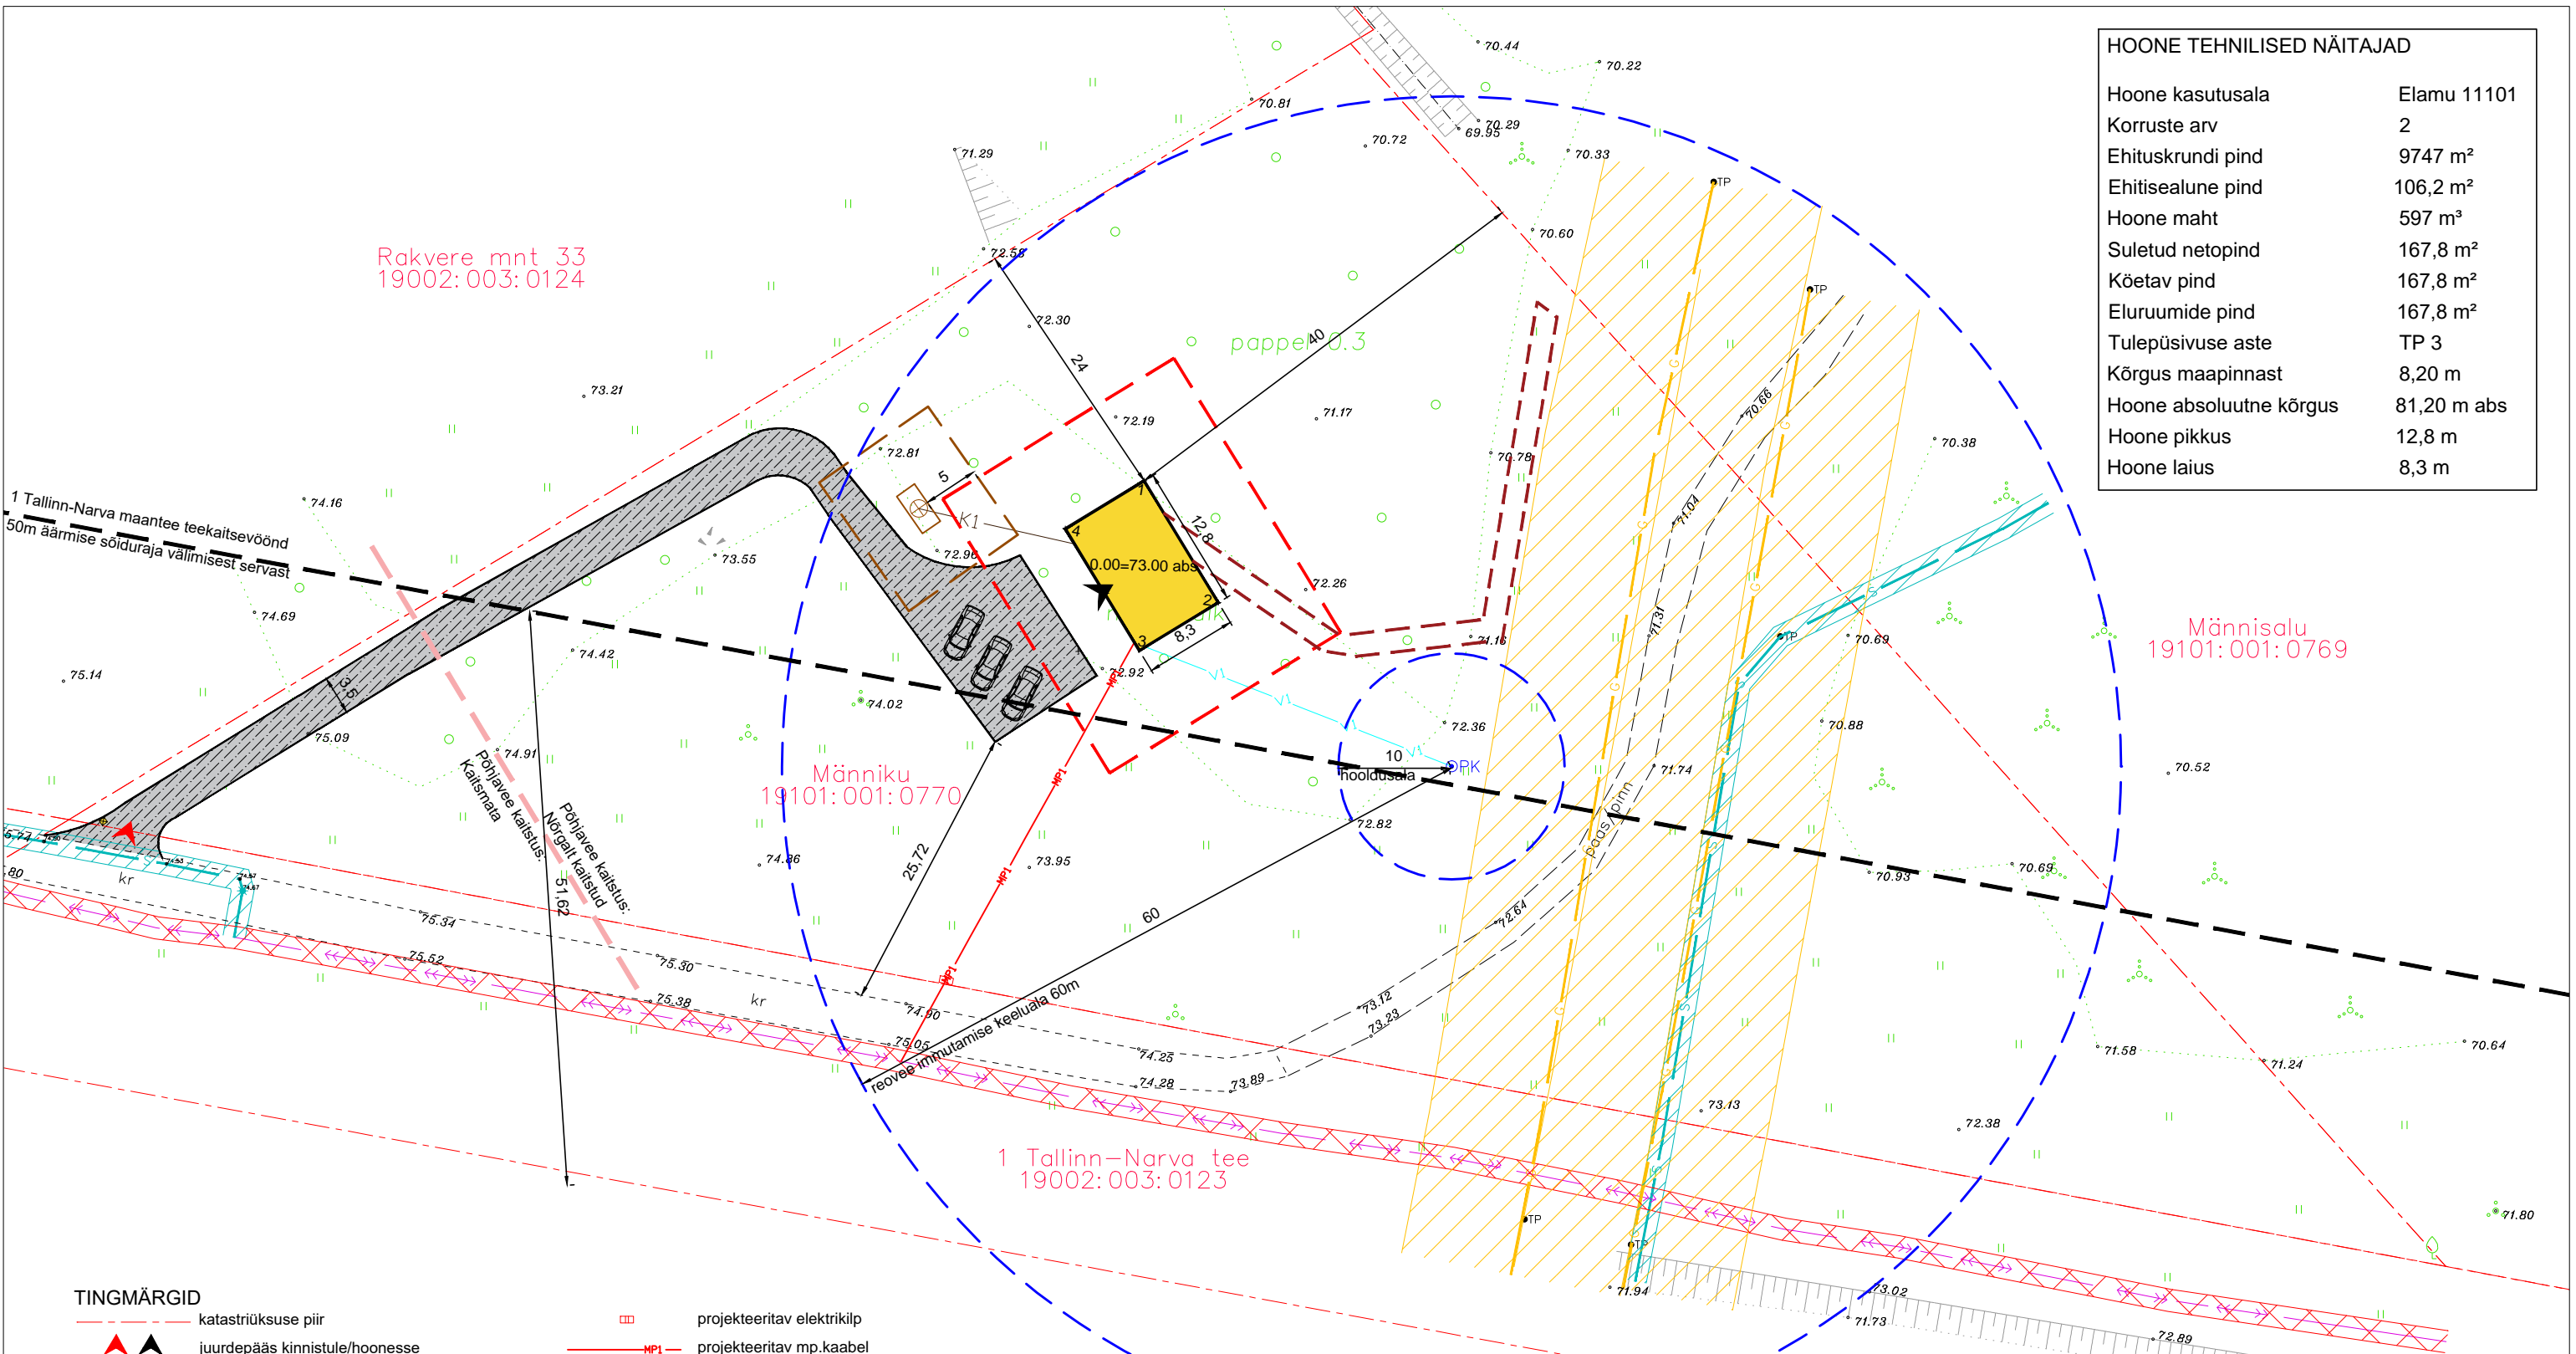

- TINGMÄRGID**
- katastriüksuse piir
 - juurdepääs kinnistule/hoonesse
 - olemasolev pinnastee
 - olemasolev kruuskilustikkatte tee
 - olemasolev kp. elektrikaabel
 - elektrirajatise kaitsevöönd
 - olemasolev side maakaabel
 - siderajatise kaitsevöönd
 - olemasolev gaasitrass
 - gaasipaigaldise kaitsevöönd
 - 1 Tallinn-Narva maantee teekaitsevöönd
 - projekteeritav juurdepääsutee
 - projekteeritav elamu
 - tuleohutuskuja 8m

- projekteeritav elektrikilp
- projekteeritav mp.kaabel
- projekteeritav suurkaev
- projekteeritav veetrass
- projekteeritav kanal.torustik
- projekteeritav kogumismahuti 10 m³, kuja 5m
- parkimiskoht
- jäätmekonteineri asukoht
- põhjavee kaitstuse ala piir
- maaküttekontuuri ala (illustreeriv asukoht)

Elamu nurkade koordinaadid:

Punktid	X	Y
1	6589501.97	629387.22
2	6589491.04	629393.87
3	6589486.67	629381.31
4	6589497.66	629380.13

Geodeetiline alusplaan Sõmeru Maamõdu OÜ.
 Puiestee 2, Sõmeru alevik, Lääne-Virumaa.
 Töö nr. 201-2023. Kuupäev 24.05.2023. a.
 Koordinaadid L-Est 97süsteemis, kõrgused EH2000 süsteemis.

Objekt:	Elamu	Address:	Männiku, Haljala alevik, Haljala vald, Lääne-Viru maakond	
Joonis:	Asendiplaan	Töö nr.:	EX091122	
Tellijä:		Faili nimi:	EX091122_EP_AS-4-01_asendiplaan	
Koostas:	EVOX OÜ Leetpõdasa 16 Vahi alevik Tartu vald Tel:5233943 Reg.nr. 14390312 EEP004076		Stadium:	Formaat:
Kontrollis:	Tatiana Zhuravleva Tase 7 Kutsetunnistus 142622		EP	A2
			Mõõtkava:	1:500
			Kuupäev:	09.11.2022