


Isikliku kasutusõigusega seadmise ala plaan (Leht 1/5)  
Ida-Viru maakond, Lüganuse vald, Sonda alevik

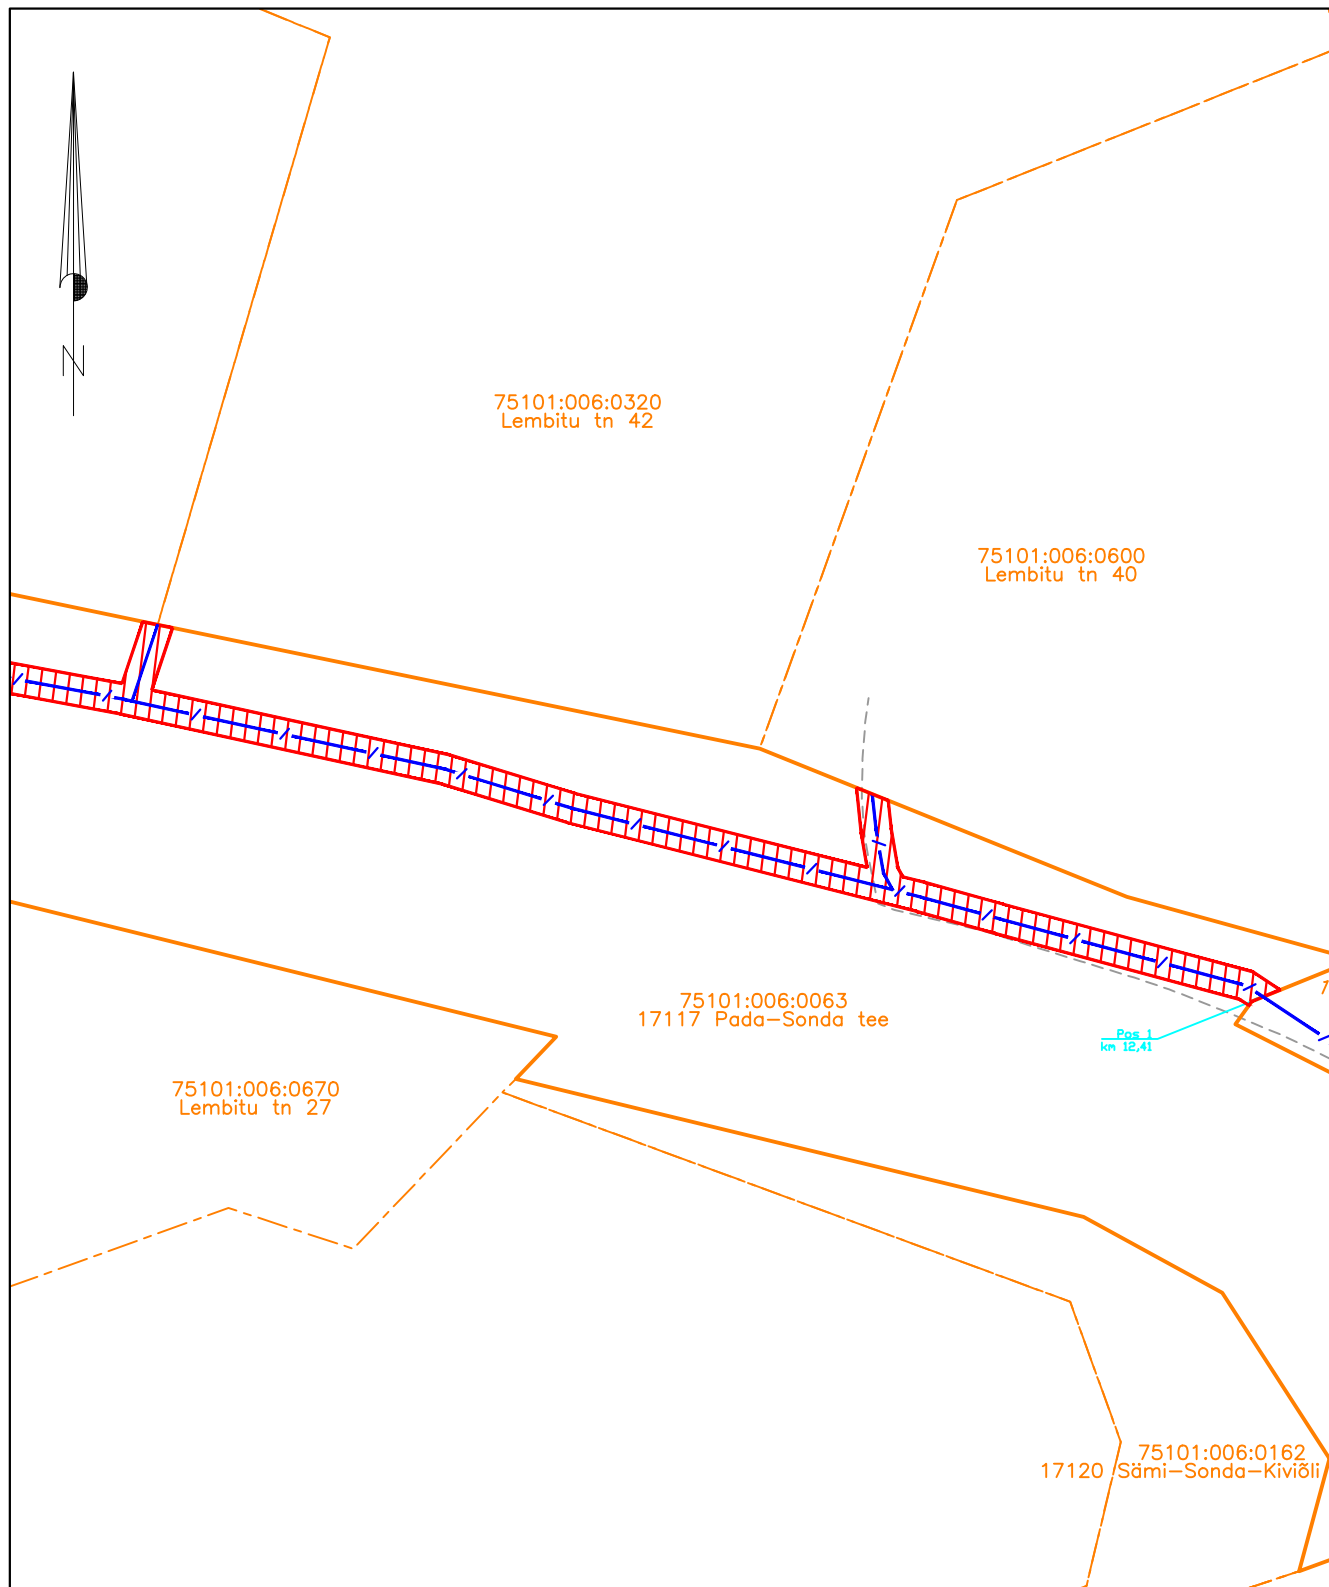


Jrk nr	IKO ala Pos nr (plaanil)	Kinnistu registriosa number	Katastriüksuse tunnus, nimi ja sihtotstarve;	Ala pindala ruutmeetrites m <sup>2</sup>
1.	Pos 1	7920750	75101:006:0063 17117 Pada-Sonda tee Transpordimaa	602m <sup>2</sup>
2.	Pos 2	7920750	75101:006:0063 17117 Pada-Sonda tee Transpordimaa	316 m <sup>2</sup>

Mõõtkava: M 1:500


- Lepingu objektiks oleva katastriüksuse piir
- Katastriüksuste piirid
- Sideehitis
- Kasutusõiguse ala (PARI ID 698353)

Isikliku kasutusõigusega seadmise ala plaan (Leht 2/5)  
Ida-Viru maakond, Lügánuse vald, Sonda alevik

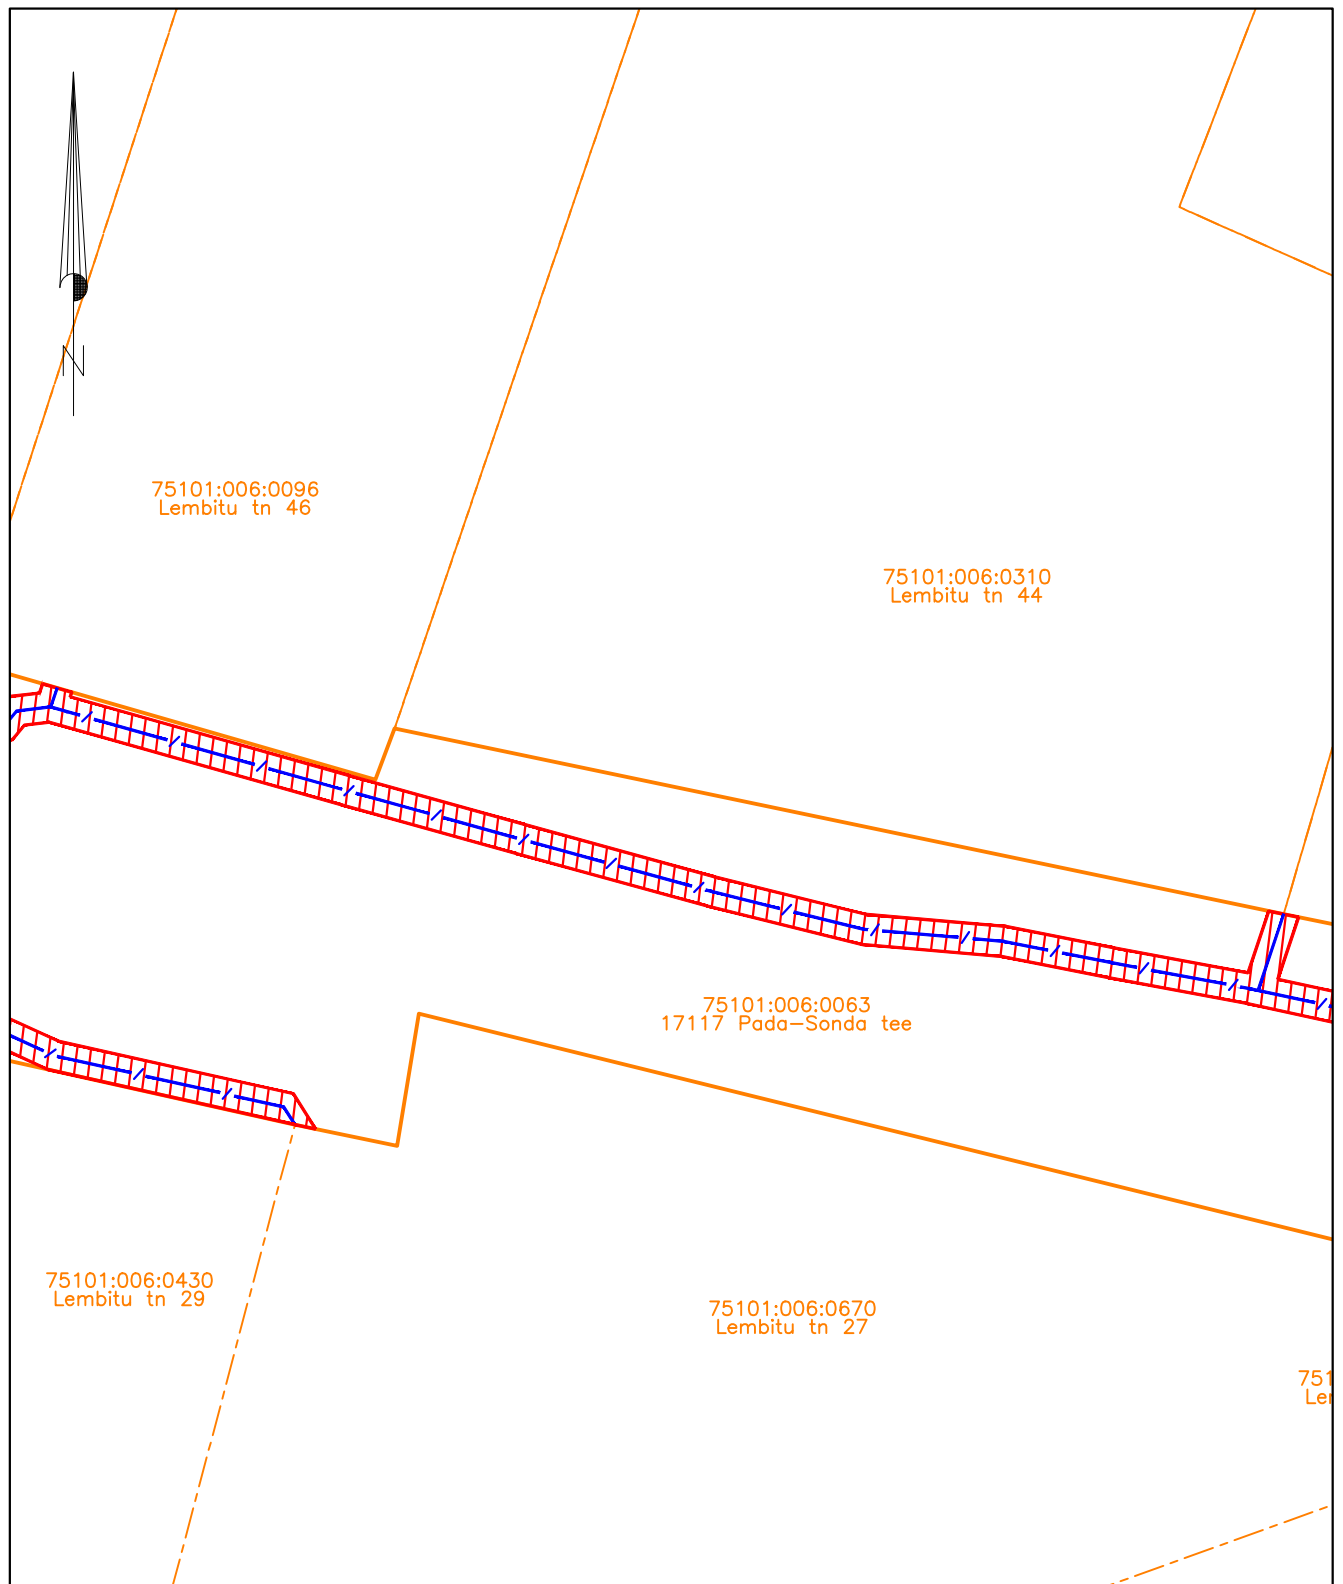


Jrk nr	IKÕ ala Pos nr (plaanil)	Kinnistu registriossa number	Katastriüksuse tunnus, nimi ja sihtotstarve;	Ala pindala ruutmeetrites m <sup>2</sup>
1.	Pos 1	7920750	75101:006:0063 17117 Pada-Sonda tee Transpordimaa	602m <sup>2</sup>
2.	Pos 2	7920750	75101:006:0063 17117 Pada-Sonda tee Transpordimaa	316 m <sup>2</sup>

Mõõtkava: M 1:500

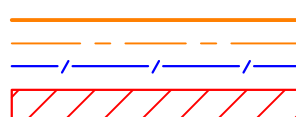

Lepingu objektiks oleva katastriüksuse piir  
Katastriüksuste piirid  
Sideehitis  
Kasutusõiguse ala (PARI ID 698353)

Isikliku kasutusõigusega seadmise ala plaan (Leht 3/5)  
Ida-Viru maakond, Lüganuse vald, Sonda alevik

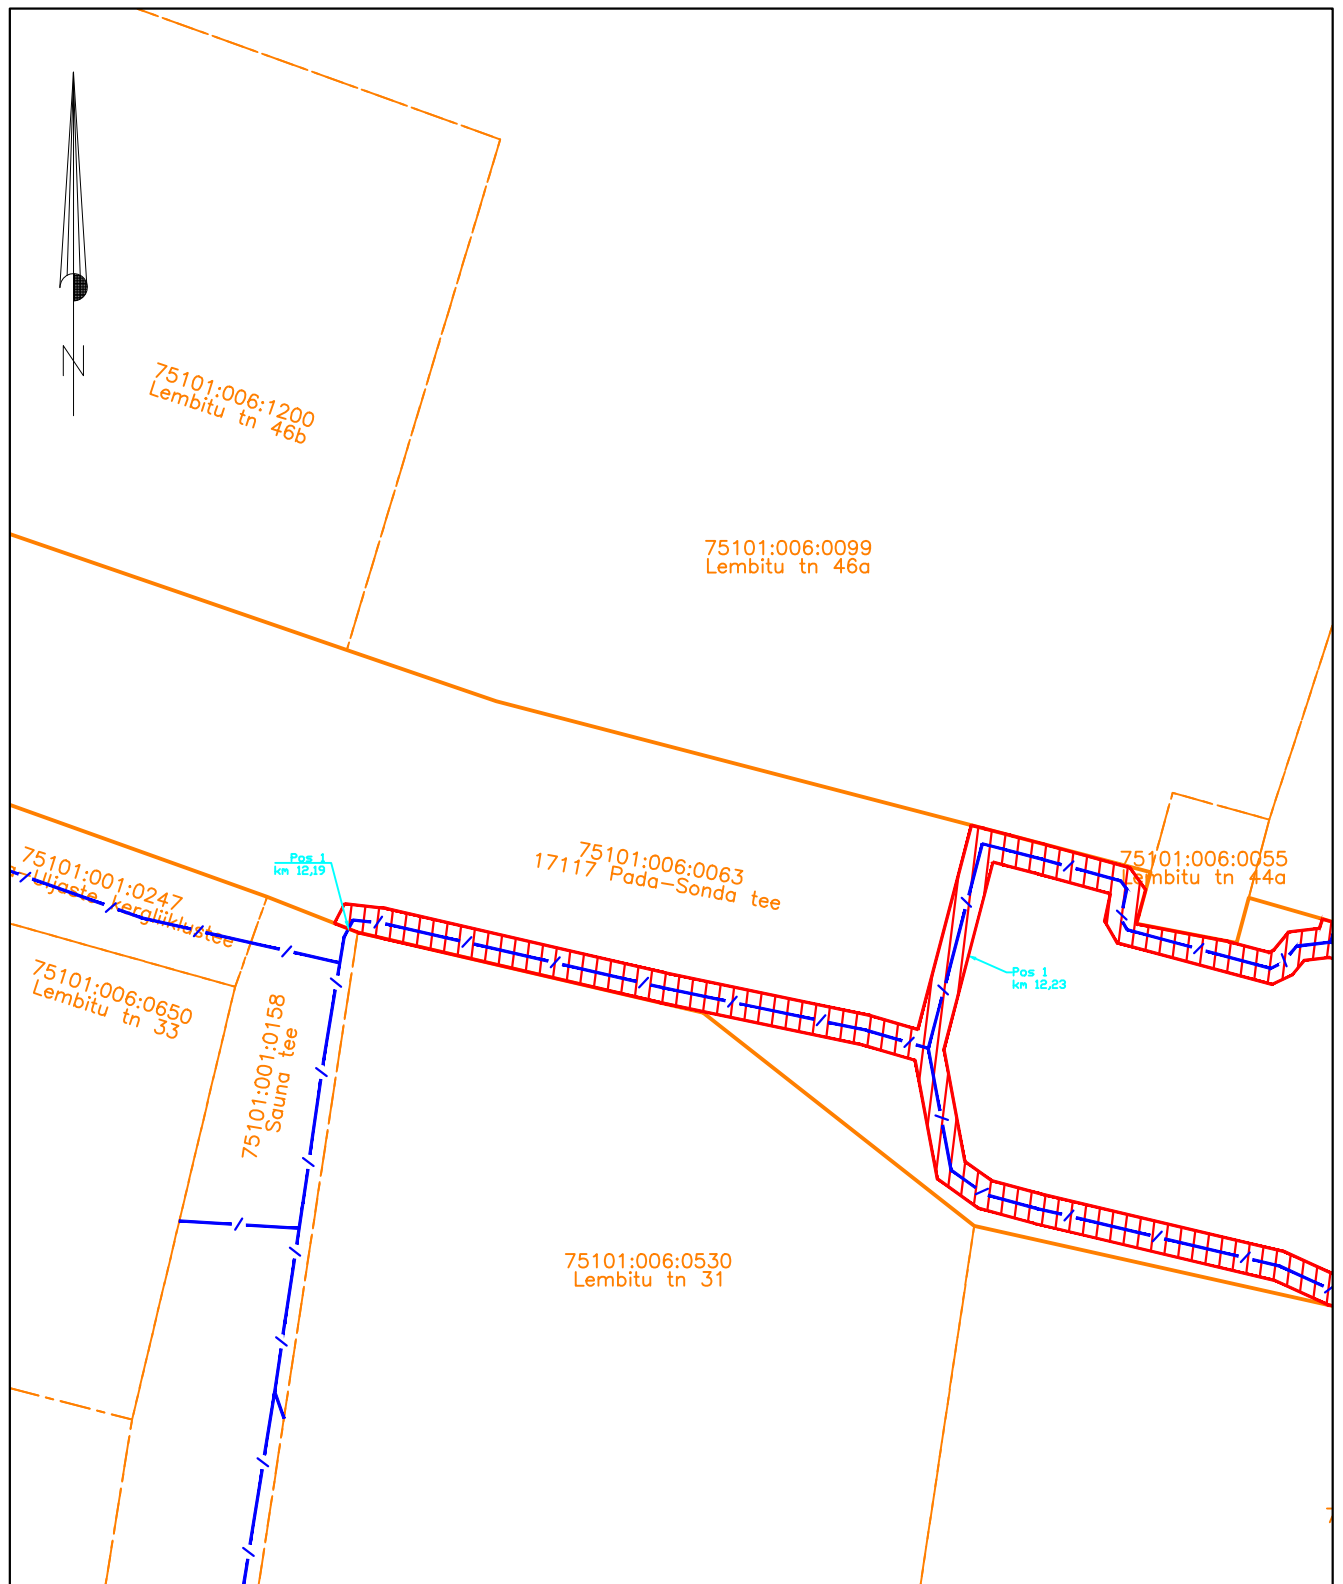


Jrk nr	IKO ala Pos nr (plaaniil)	Kinnistu registriossa number	Katastriüksuse tunnus, nimi ja sihtotstarve;	Ala pindala ruutmeetrites m <sup>2</sup>
1.	Pos 1	7920750	75101:006:0063 17117 Pada-Sonda tee Transpordimaa	602m <sup>2</sup>
2.	Pos 2	7920750	75101:006:0063 17117 Pada-Sonda tee Transpordimaa	316 m <sup>2</sup>

Mõõtkava: M 1:500

- Lepingu objektiks oleva katastriüksuse piir
- Katastriüksuste piirid
- Sideehitis
- Kasutusõiguse ala (PARI ID 698353)

Isikliku kasutusõigusega seadmise ala plaan (Leht 4/5)  
Ida-Viru maakond, Lüganuse vald, Sonda alevik

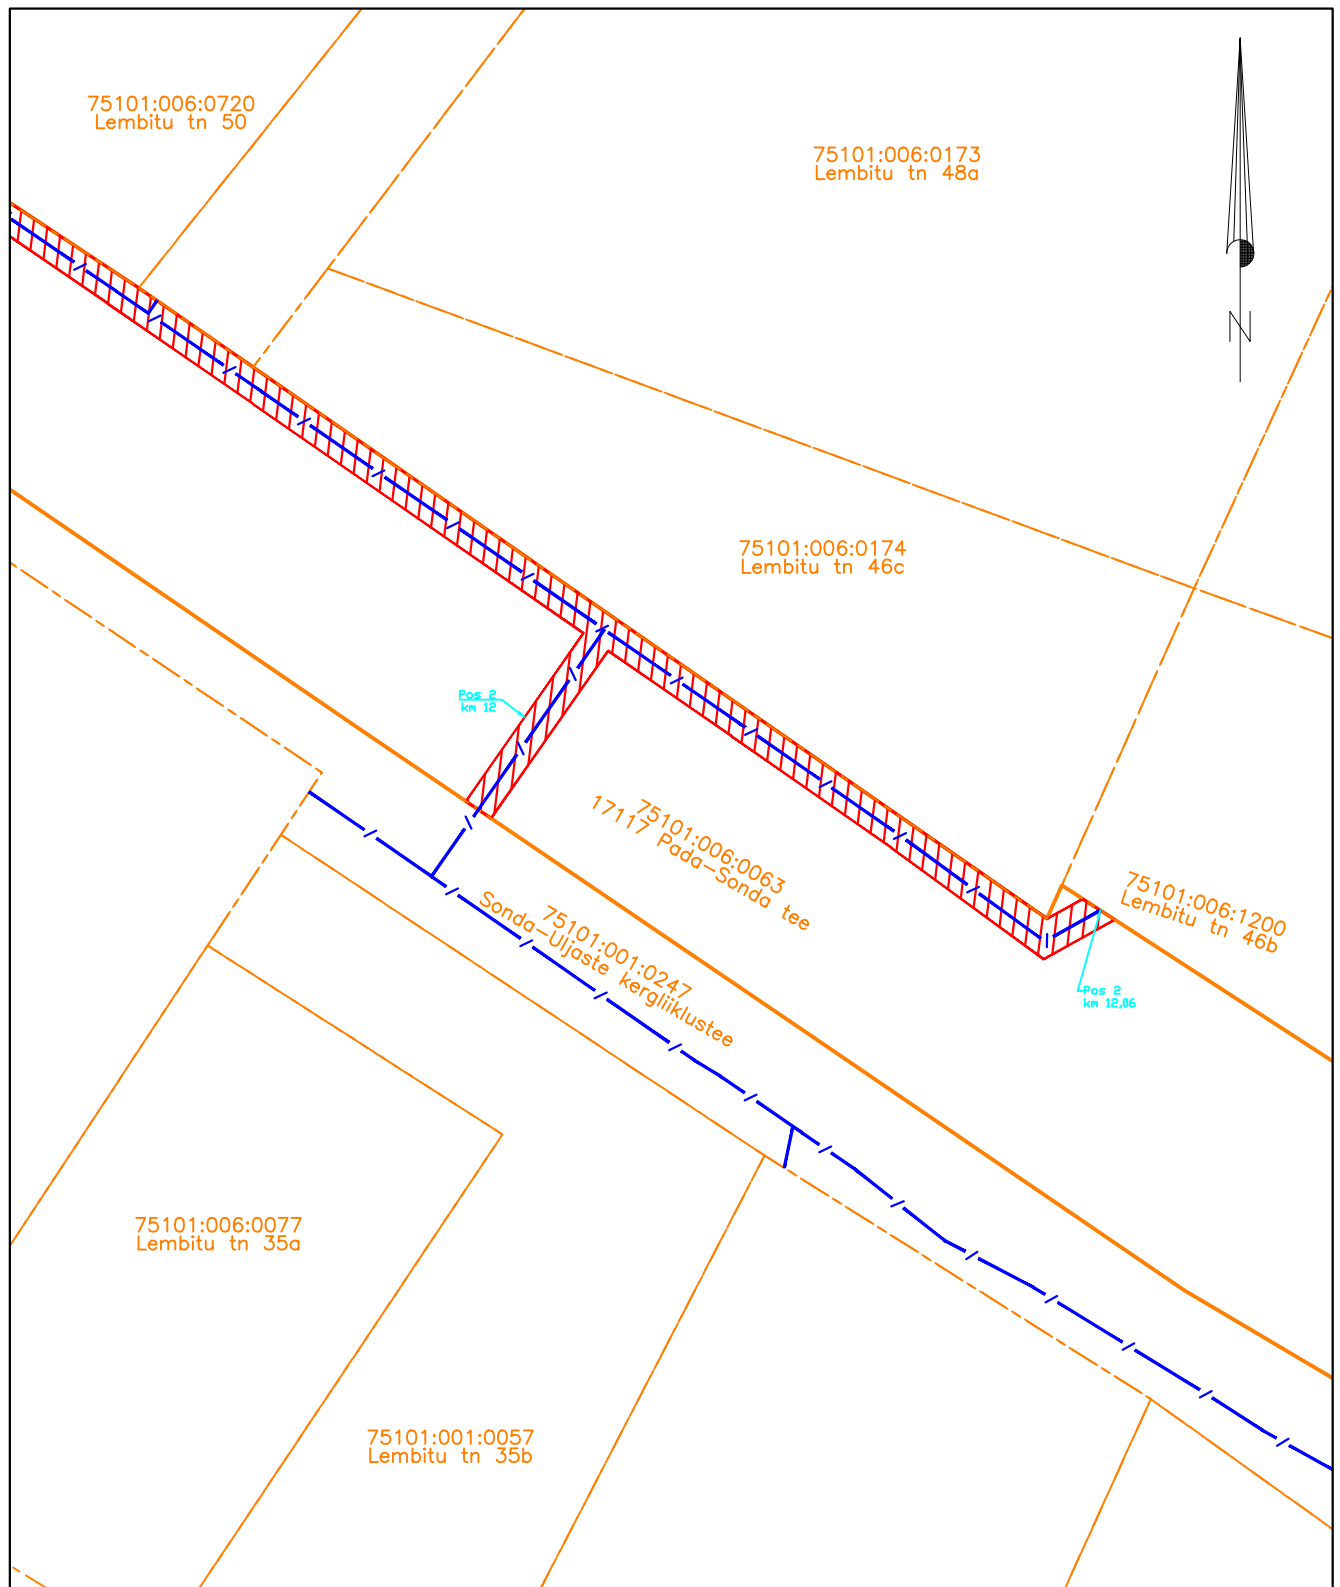


Jrk nr	IKO ala Pos nr (plaanil)	Kinnistu registriosa number	Katastriüksuse tunnus, nimi ja sihtotstarve;	Ala pindala ruutmeetrites m <sup>2</sup>
1.	Pos 1	7920750	75101:006:0063 17117 Pada-Sonda tee Transpordimaa	602m <sup>2</sup>
2.	Pos 2	7920750	75101:006:0063 17117 Pada-Sonda tee Transpordimaa	316 m <sup>2</sup>

Mõõtkava: M 1:500

- Lepingu objektiks oleva katastriüksuse piir
- Katastriüksuste piirid
- Sideehitis
- Kasutusõiguse ala (PARI ID 698353)

Isikliku kasutusõigusega seadmise ala plaan (Leht 5/5)  
Ida-Viru maakond, Lügánuse vald, Sonda alevik

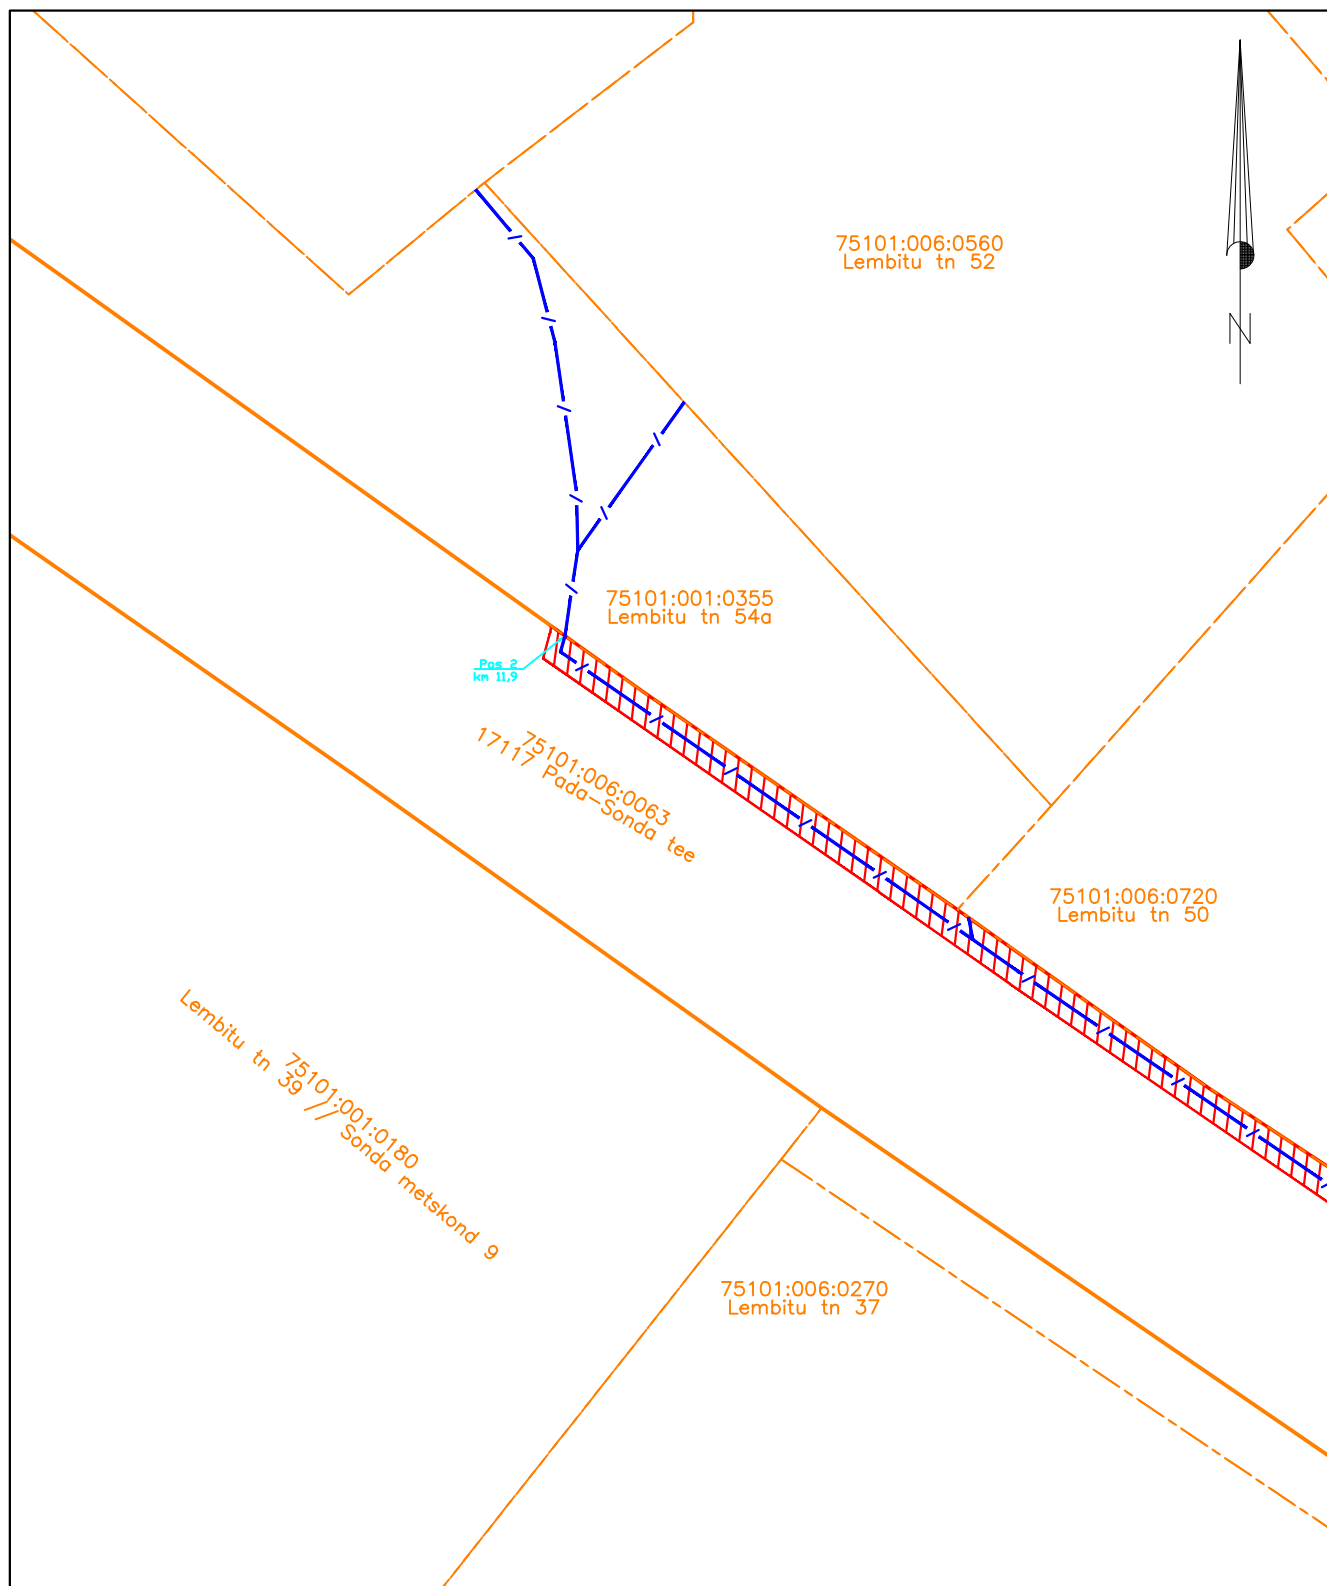

Jrk nr	IKÕ ala Pos nr (plaanil)	Kinnistu registriossa number	Katastriüksuse tunnus, nimi ja sihtotstarve;	Ala pindala ruutmeetrites m <sup>2</sup>
1.	Pos 1	7920750	75101:006:0063 17117 Pada-Sonda tee Transpordimaa	602m <sup>2</sup>
2.	Pos 2	7920750	75101:006:0063 17117 Pada-Sonda tee Transpordimaa	316 m <sup>2</sup>

Mõõtkava: M 1:500

- 
- Lepingu objektiks oleva katastriüksuse piir  
 Katastriüksuste piirid  
 Sideehitis  
 Kasutusõiguse ala (PARI ID 698353)