


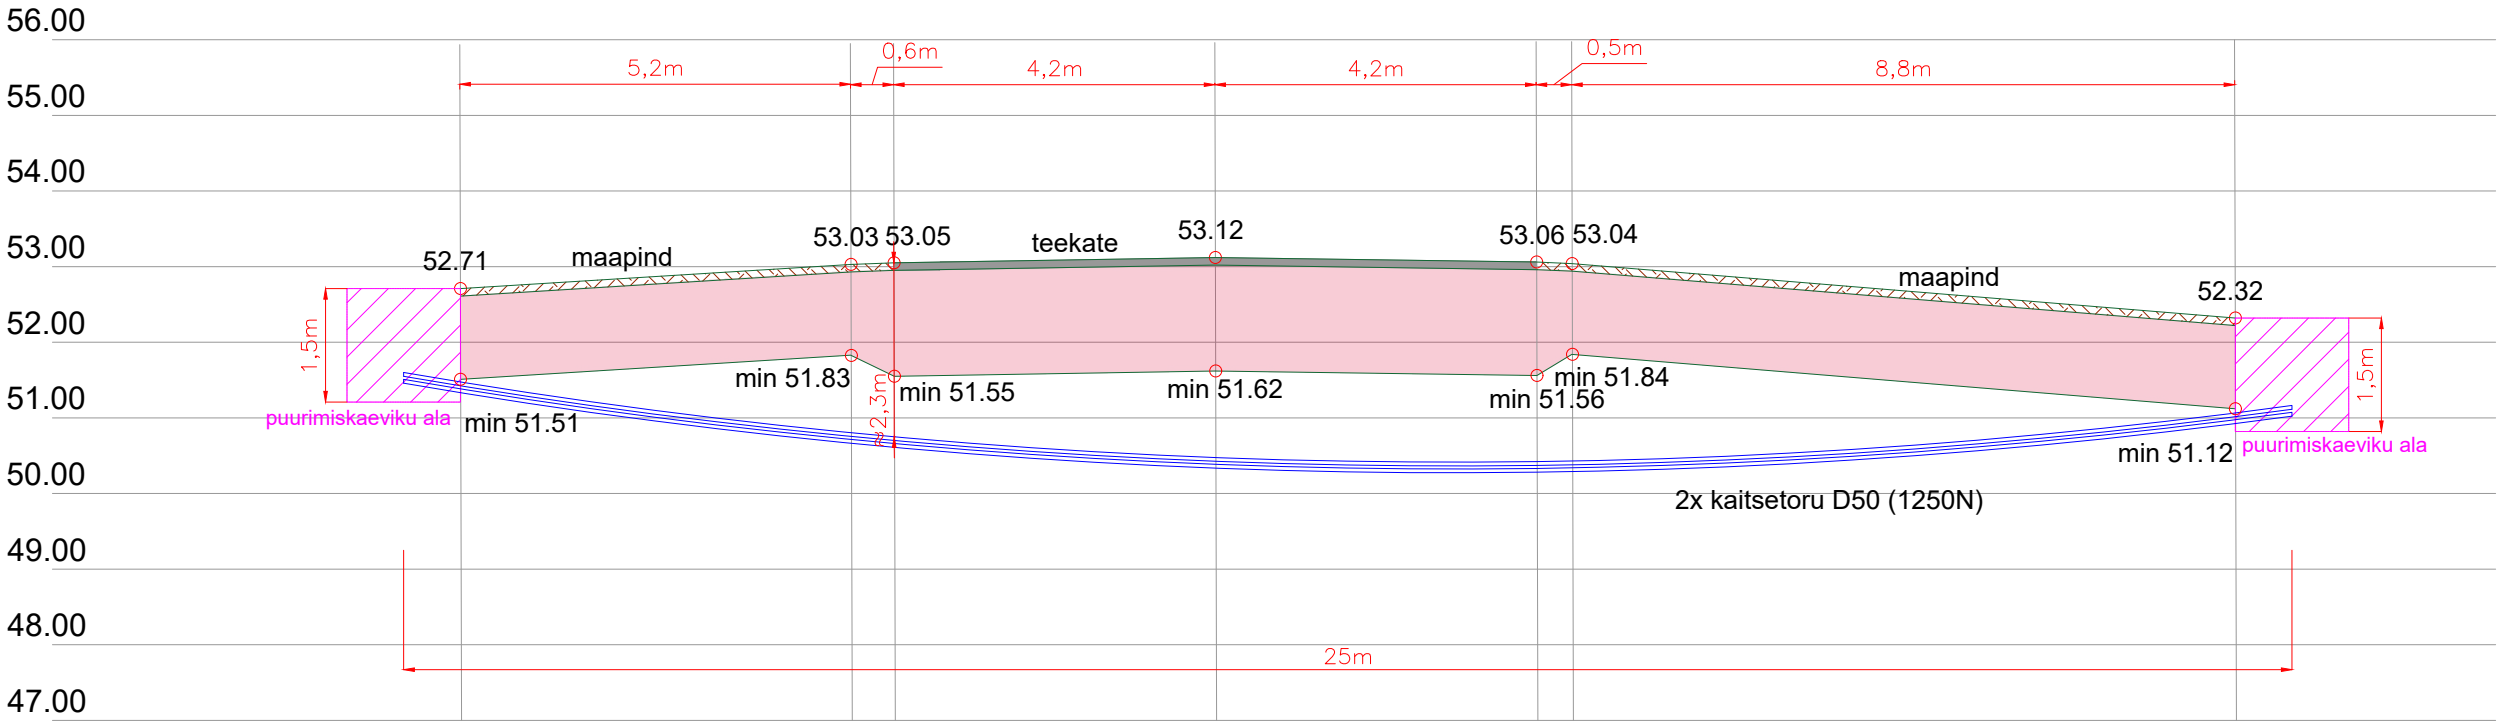


Ristlõige: Veriora raudteeülesõit km 60,326 (riigitee nr 65 Võru-Räpina tee km 30,986)  
M 1:100


Kaablikanaliseerimise torude / kaitsetorus kaablite paigaldamine sõidutee alla kinnisel meetodil






Ristlõiked					ICF		
Vastutav isik	R.Campo	09.10.25		Joonise nr: EA-4-03	INGENIERIA Y CONTROL FERROVIARIO S.A. Reg nr. A33877812		
Kontrollija	S.Berezin	09.10.25		Seotud projektiga: UAS613			
Projekteerija	E.Viljaste	09.10.25			Versioon:	2	Leht: 1/3

Ristlõige: Veriora raudteeülesõit km 60,326 (riigitee nr 65 Võru-Räpina tee km 30,974)  
M 1:100

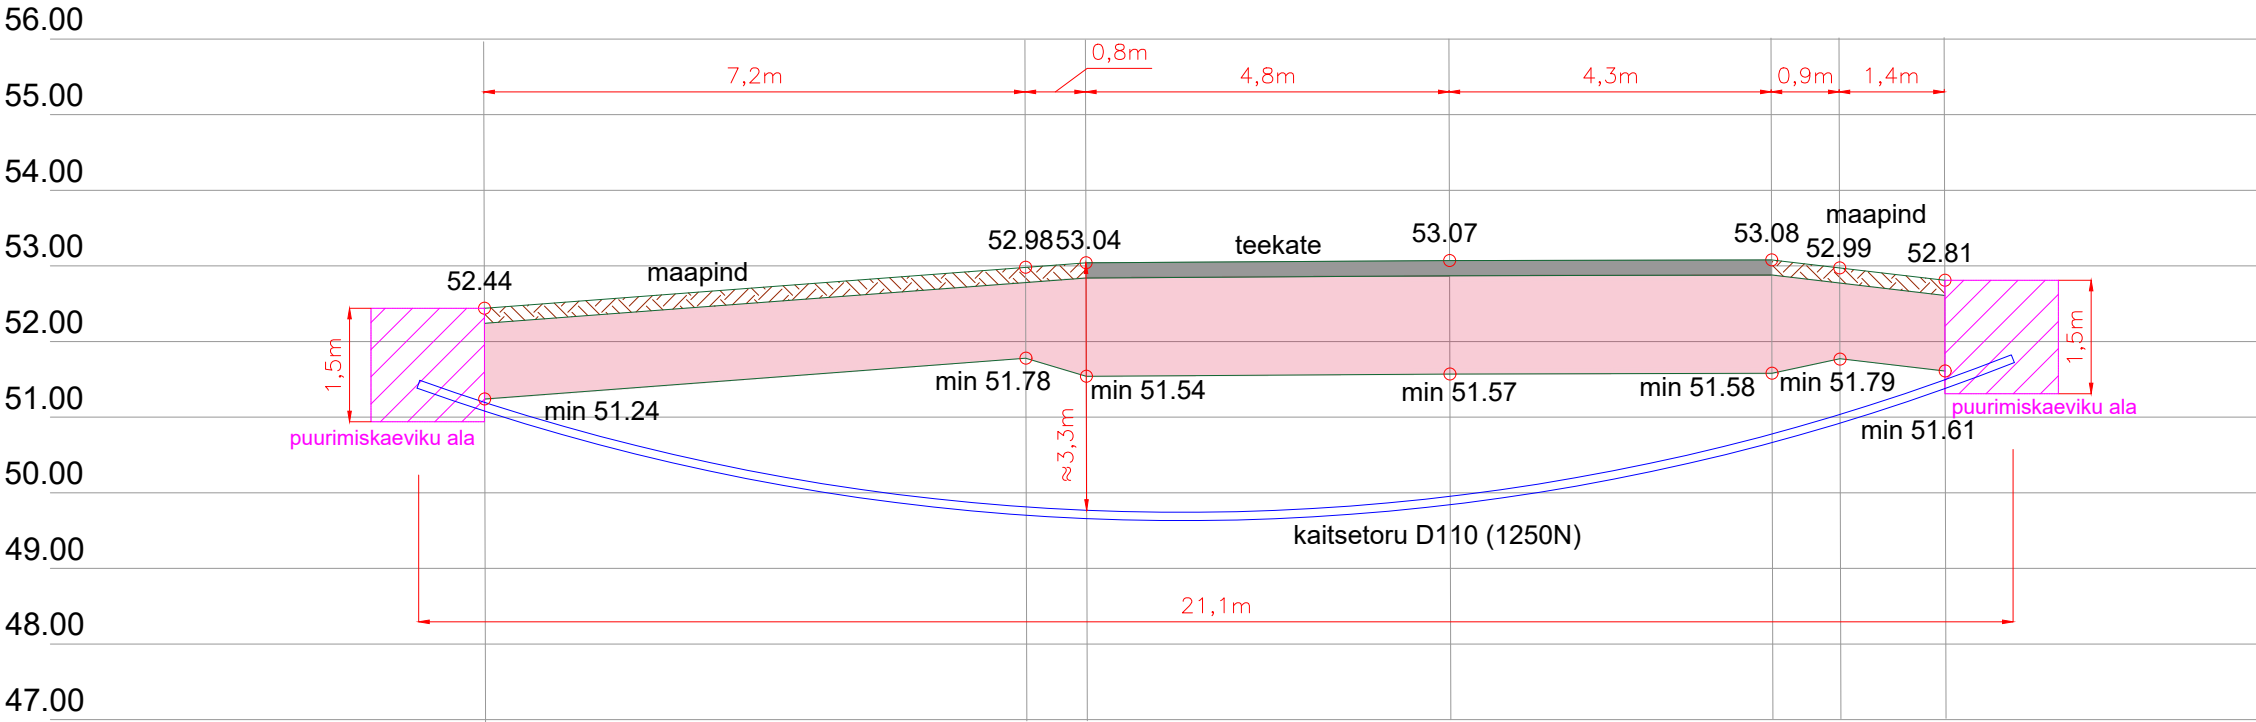
Kaablikanaliseerimise torude / kaitsetorus kaablite paigaldamine sõidutee alla kinnisel meetodil




Ristlõiked					ICF	
Vastutav isik	R.Campo	09.10.25		Joonise nr: EA-4-03		
Kontrollija	S.Berezin	09.10.25		Seotud projektiga: UAS613	INGENIERIA Y CONTROL FERROVIARIO S.A. Reg nr. A33877812	
Projekteerija	E.Viljaste	09.10.25			Versioon: 2	Leht: 2/3

Ristlõige: Veriora raudteeülesõit km 60,326

A tõkkepuu kaeviku ristlõige ja tee mulde taastamine, Lõige 1-1

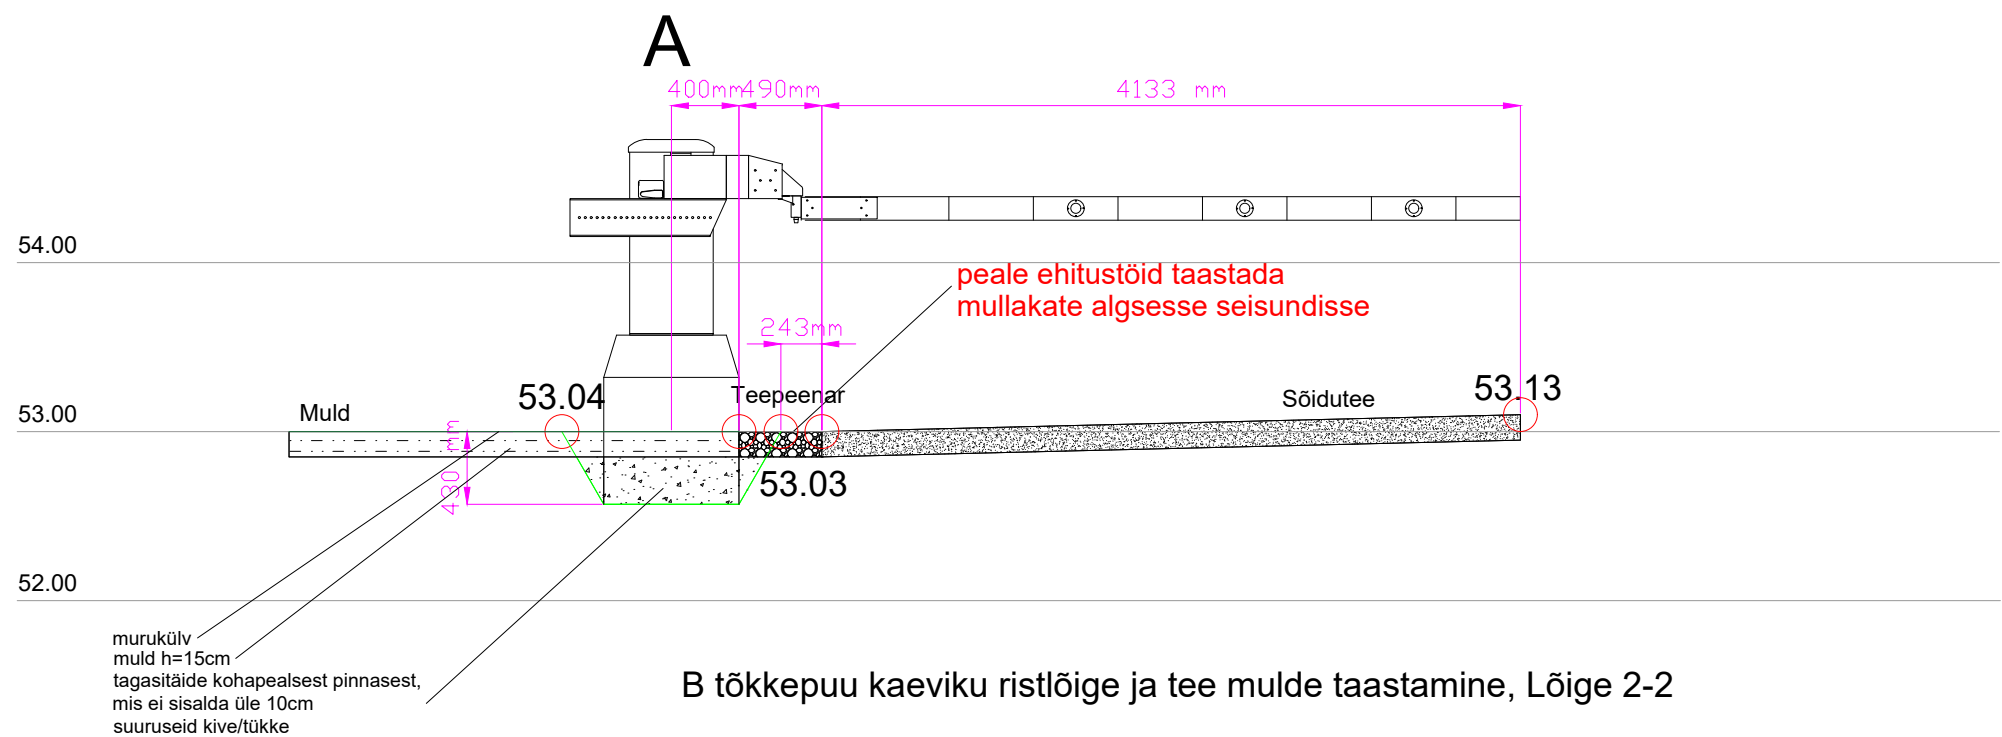

B tõkkepuu kaeviku ristlõige ja tee mulde taastamine, Lõige 2-2

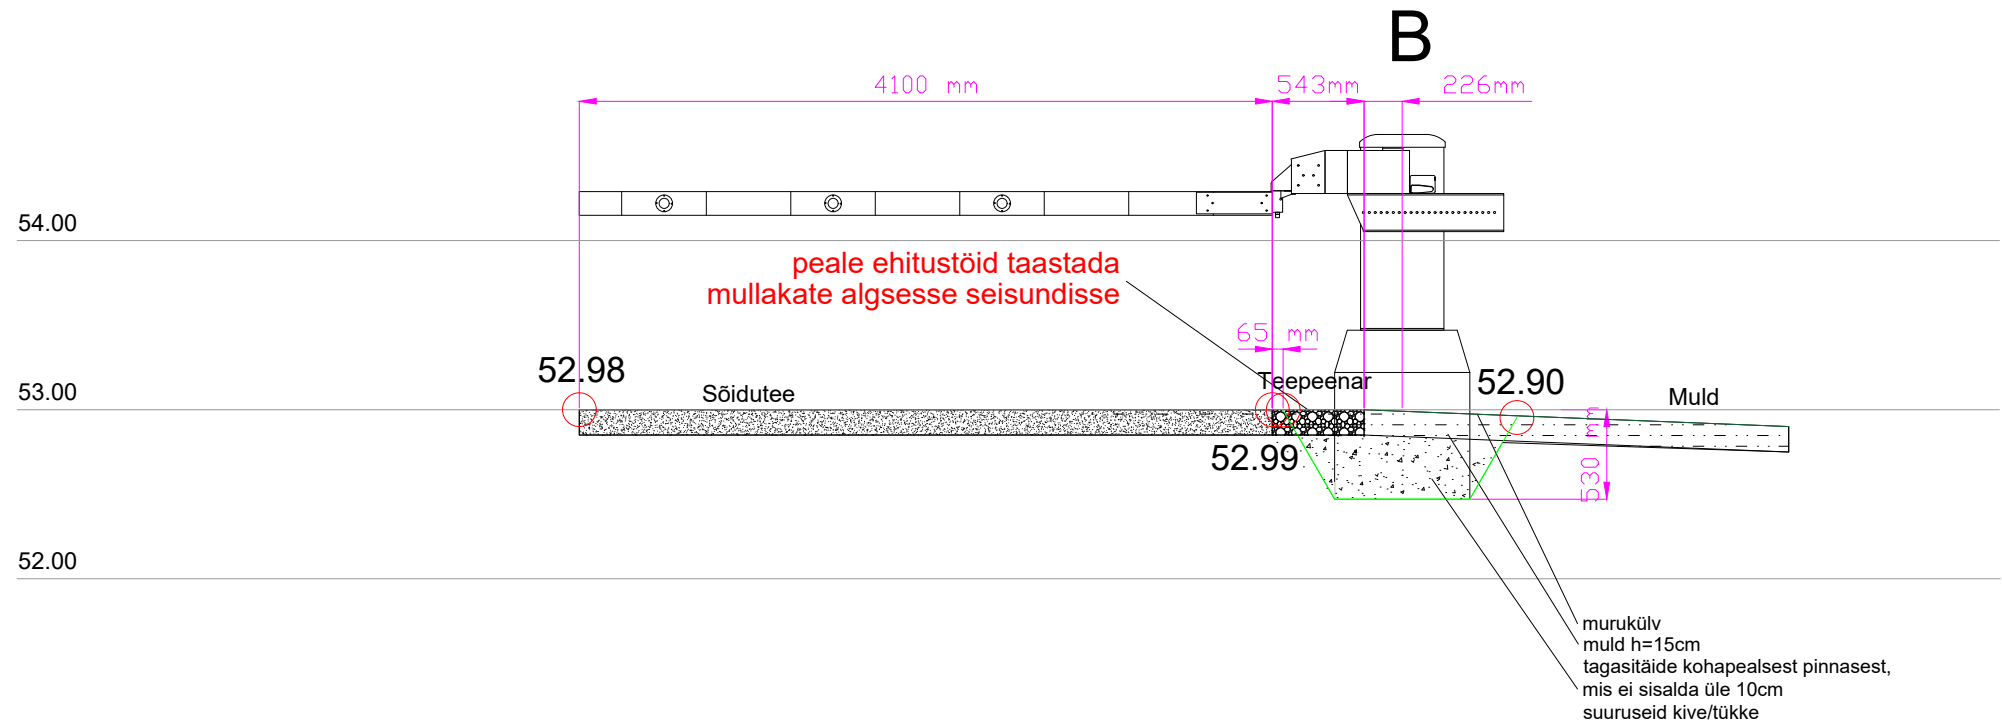

Ristlõiked					ICF	
Vastutav isik	R.Campo	09.10.25		Joonise nr:	INGENIERIA Y CONTROL FERROVIARIO S.A. Reg nr. A33877812	
Kontrollija	S.Berezin	09.10.25		EA-4-03		
Projekteerija	E.Viljaste	09.10.25		Seotud projektiga:	Versioon:	Leht:
				UAS613	2	3/3