


# Isikliku kasutusõiguse seadmise plaan

IKÕ ala pos nr	Registriosa nr, KV kood	Katastriüksuse tunnus, nimi ja sihtotstarve	Ala pindala (m2)
1	3251750, KV11291	30402:001:0011; 15 Tallinn-Rapla-Türi tee T1 transpordimaa	7
2	3251750, KV11291	30402:001:0011; 15 Tallinn-Rapla-Türi tee T1 transpordimaa	64

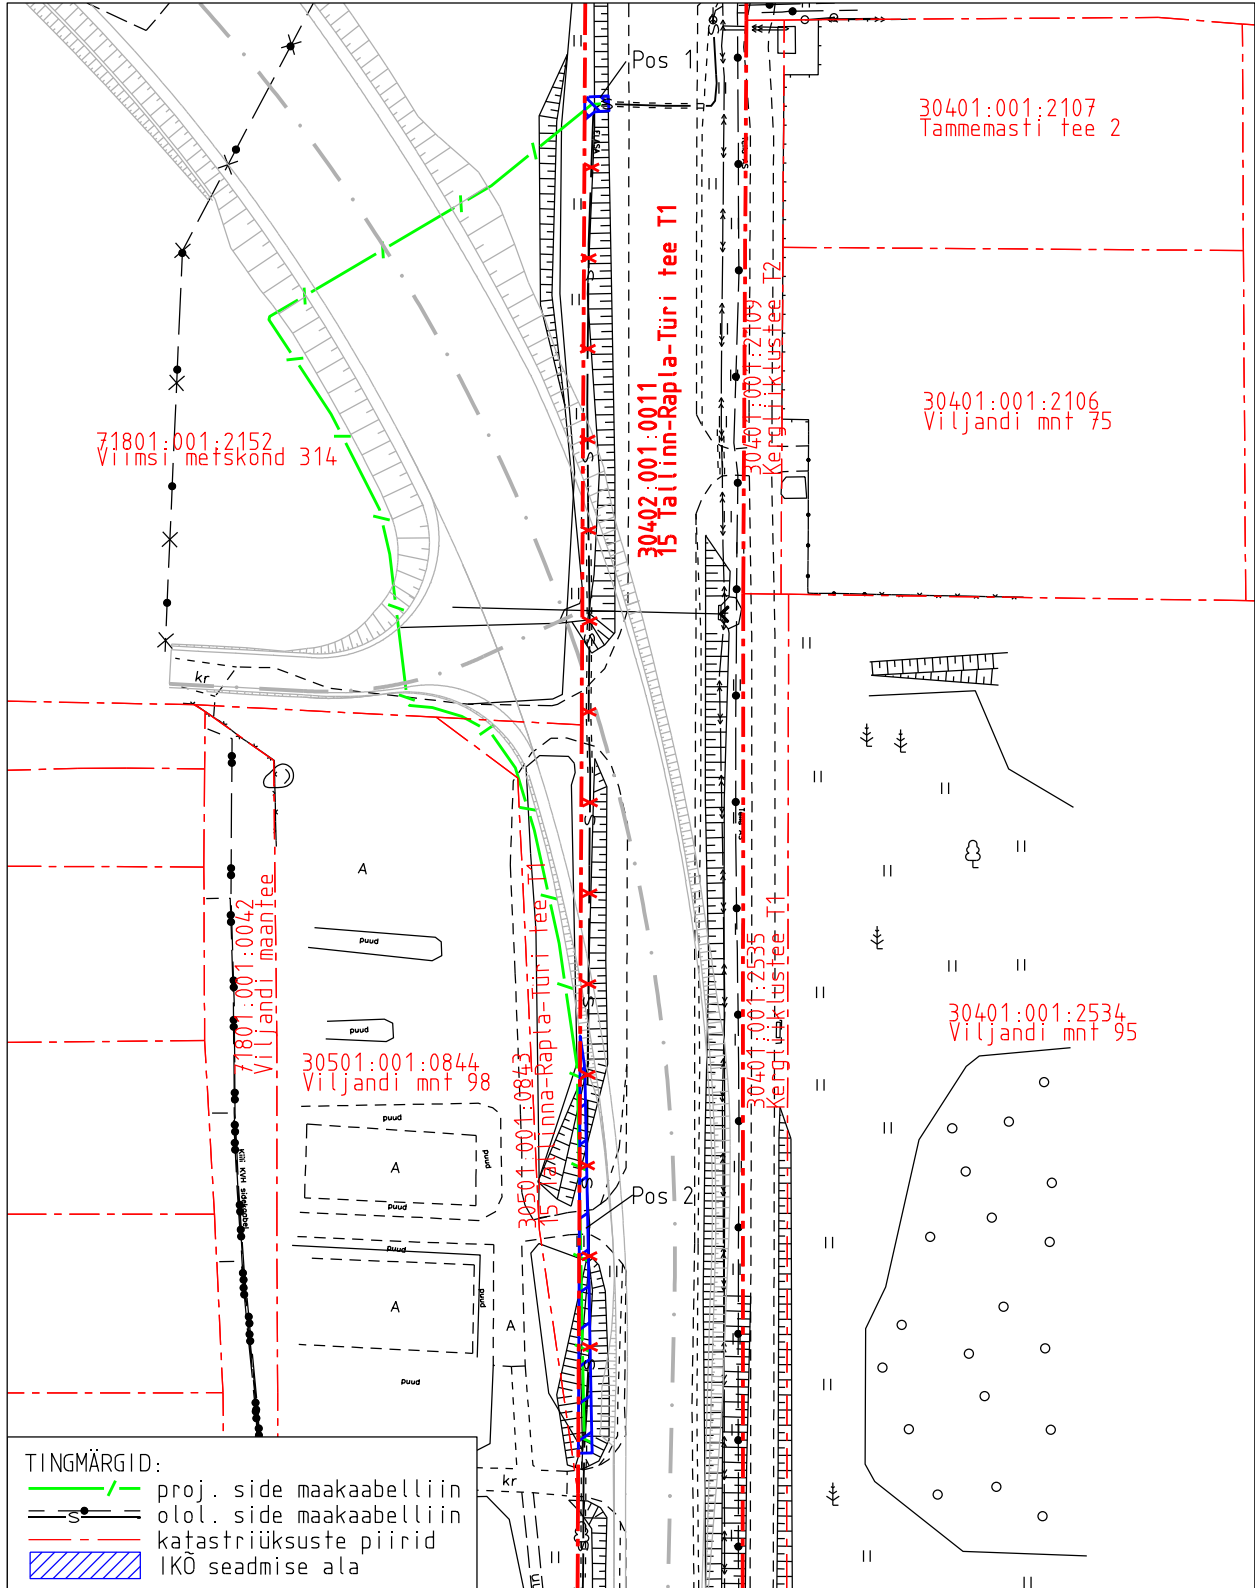

### TINGMÄRGID:

- /— proj. side maakaabelliin
- s— olol. side maakaabelliin
- katastriüksuste piirid
- IKO seadmise ala

Projekti nimetus				Töö nr	
Kangru liiklussõlme ja Rail Balticut ületavate viaduktide ehitustööd				OR0350	
Projekti koostaja	Plaanide koostaja	Mõõtkava	Leht	Kuupäev	
GRK Eesti AS	A. Jankovskaja	1:1000	1-1	21.03.2025	