


Riigimaantee 13111 Kauksi Vasknarva tee 5,75 km ristuv 0,4 kV maakaabelliin kaablikaitsetorus Ø110, 750N.  
Paigaldus kinnisel meetodil muttimisega

Mhor 1: 50  
Mvert 1: 25

Vahekaugused [m]

M 1: 50

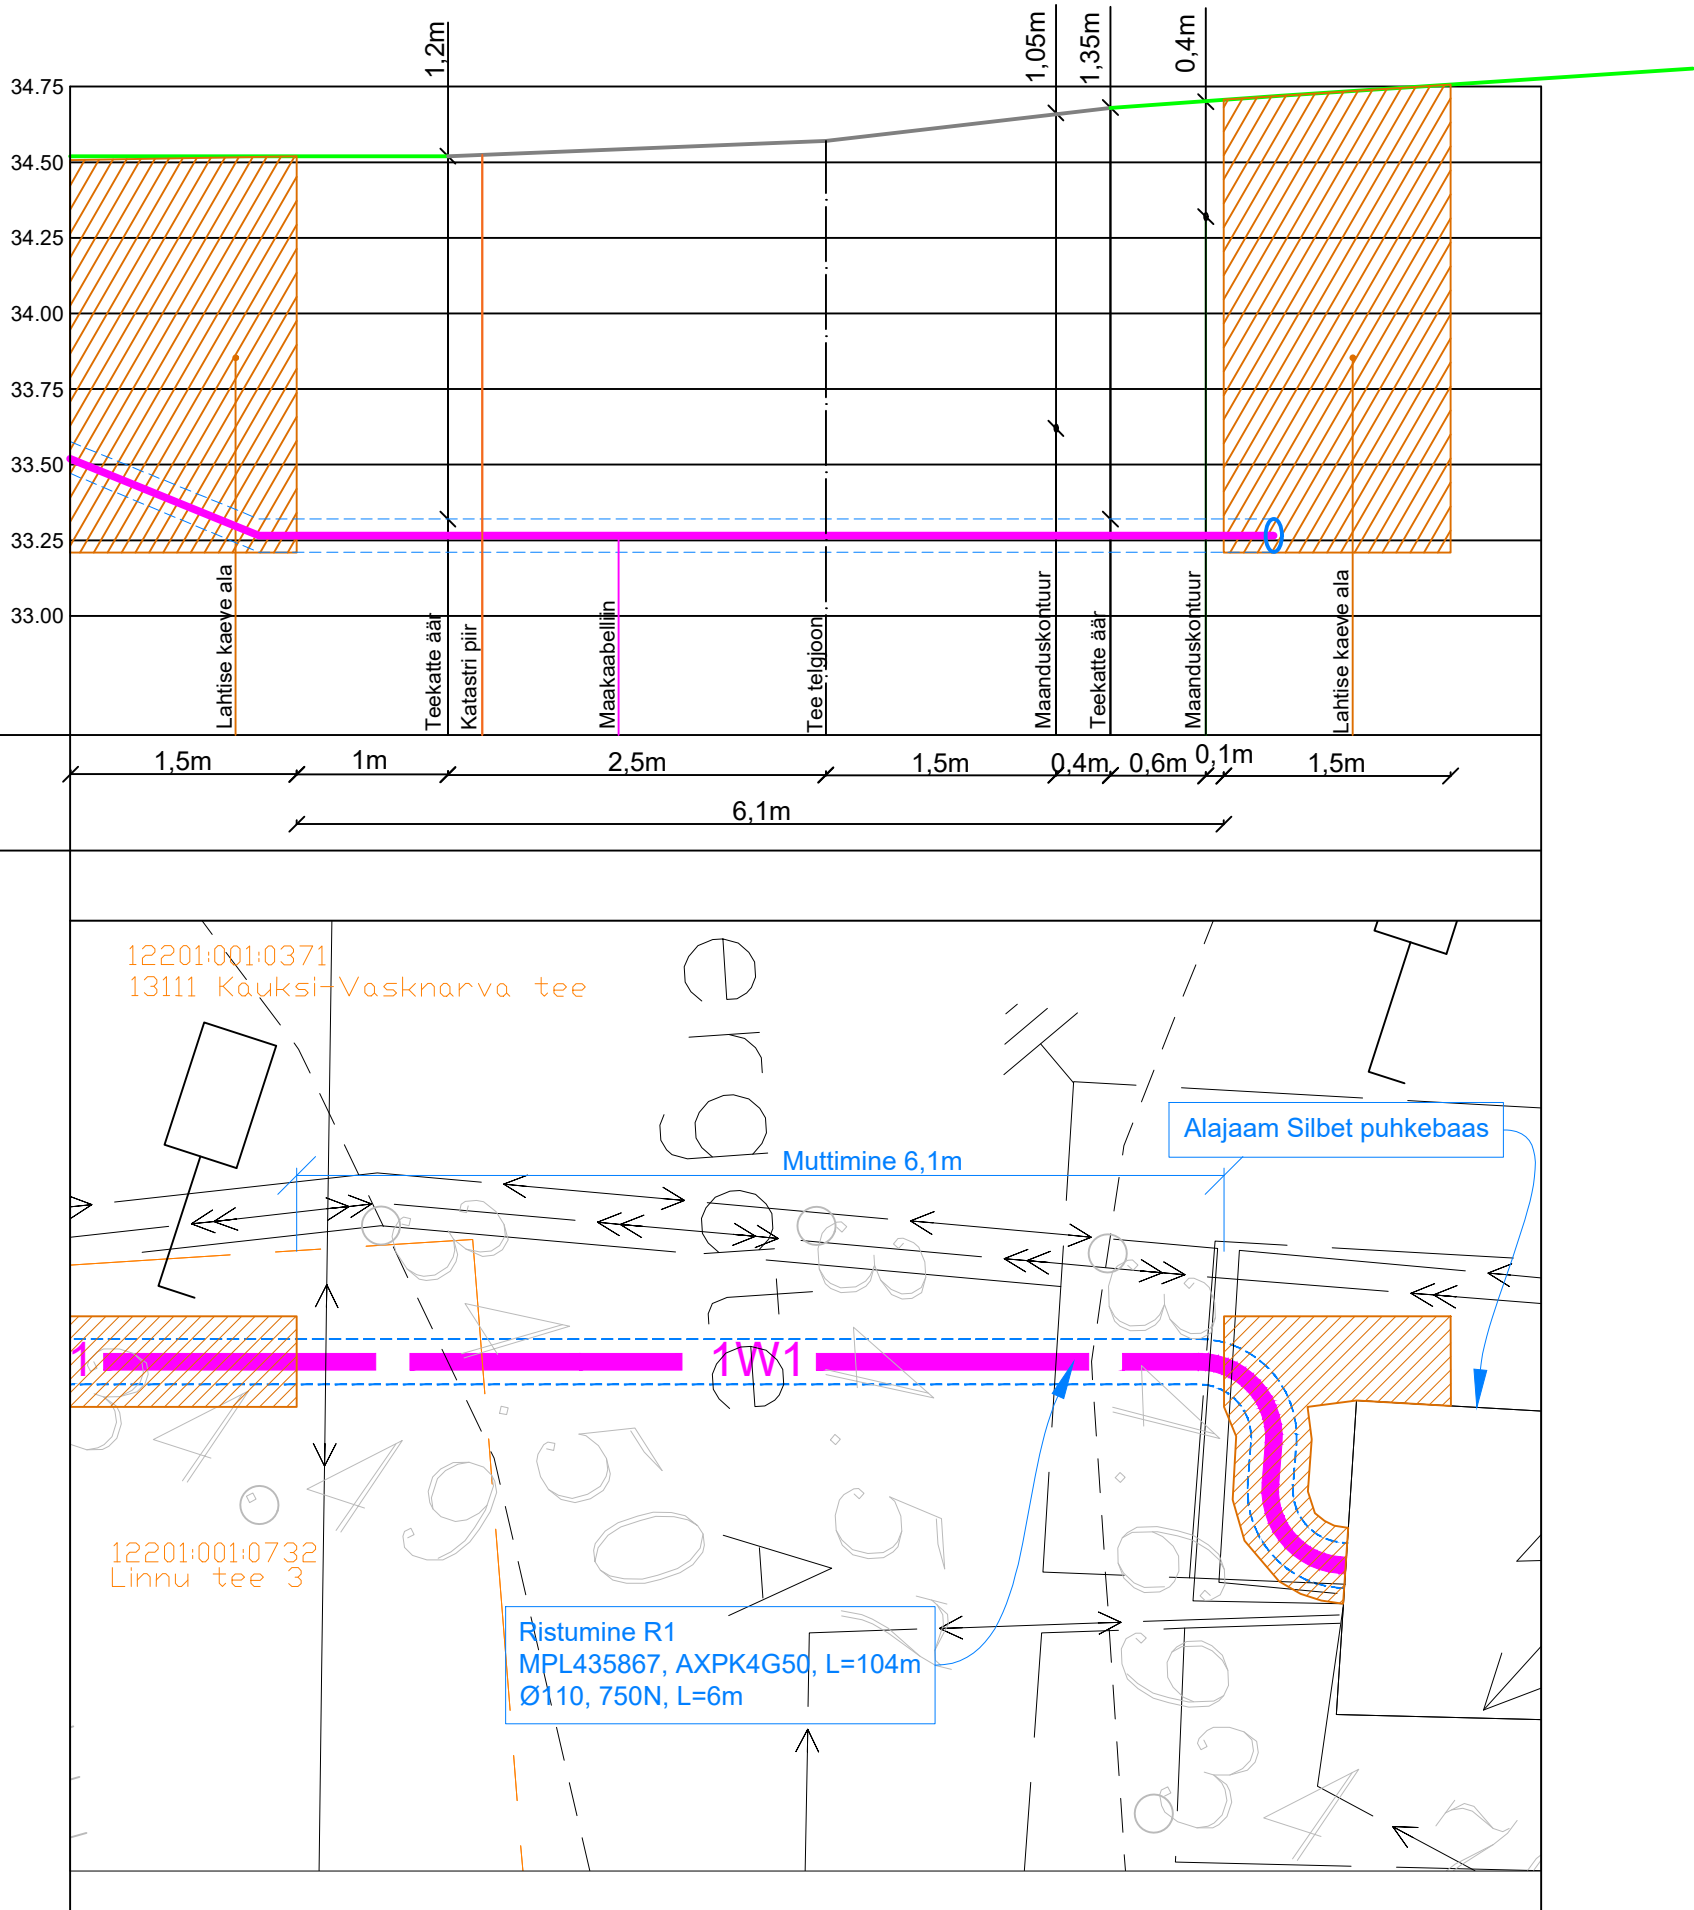

|                                                            |              |               |  |            |           |   |         |                                                                                            |                                 |           |            |  |
|------------------------------------------------------------|--------------|---------------|--|------------|-----------|---|---------|--------------------------------------------------------------------------------------------|---------------------------------|-----------|------------|--|
| Tellija<br>ELEKTRILEVI OÜ<br>10135 TALLINN<br>Veskiposti 2 | Projekteeris | Indrek Moisa  |  | 25.02.2025 | 5886 2582 |  <div>ELEKTRILEVI OÜ<br/>10135 TALLINN Veskiposti 2<br/>elektrilevi@elektrilevi.ee<br/>Tel. +372 715 4230<br/>Registrikood 11050857<br/>TEL000343</div> | Projekt | Reoveepumpla liitumine Linnu tee 4 kinnistul,<br>Uusküla, Alutaguse vald, Ida-Viru maakond | Joonise nr<br>LC2971-TP-EL-6-01 | Staadium  | Tööprojekt |  |
|                                                            | Kontrollis   | Andres Kangro |  | 25.02.2025 | 5349 1331 |   | Joonis  | AJ Silbet Puhkebaas:(Jõhvi) 0,4 kV fiider F4                                               | Nimetus<br>Ristumine R1         | Möötkava  | -          |  |
|                                                            | Projektijuht |               |  |            |           |   |         |                                                                                            | Keel<br>EST                     | Leht<br>1 | Lehti<br>1 |  |