


x = 6517850
y = 5301100

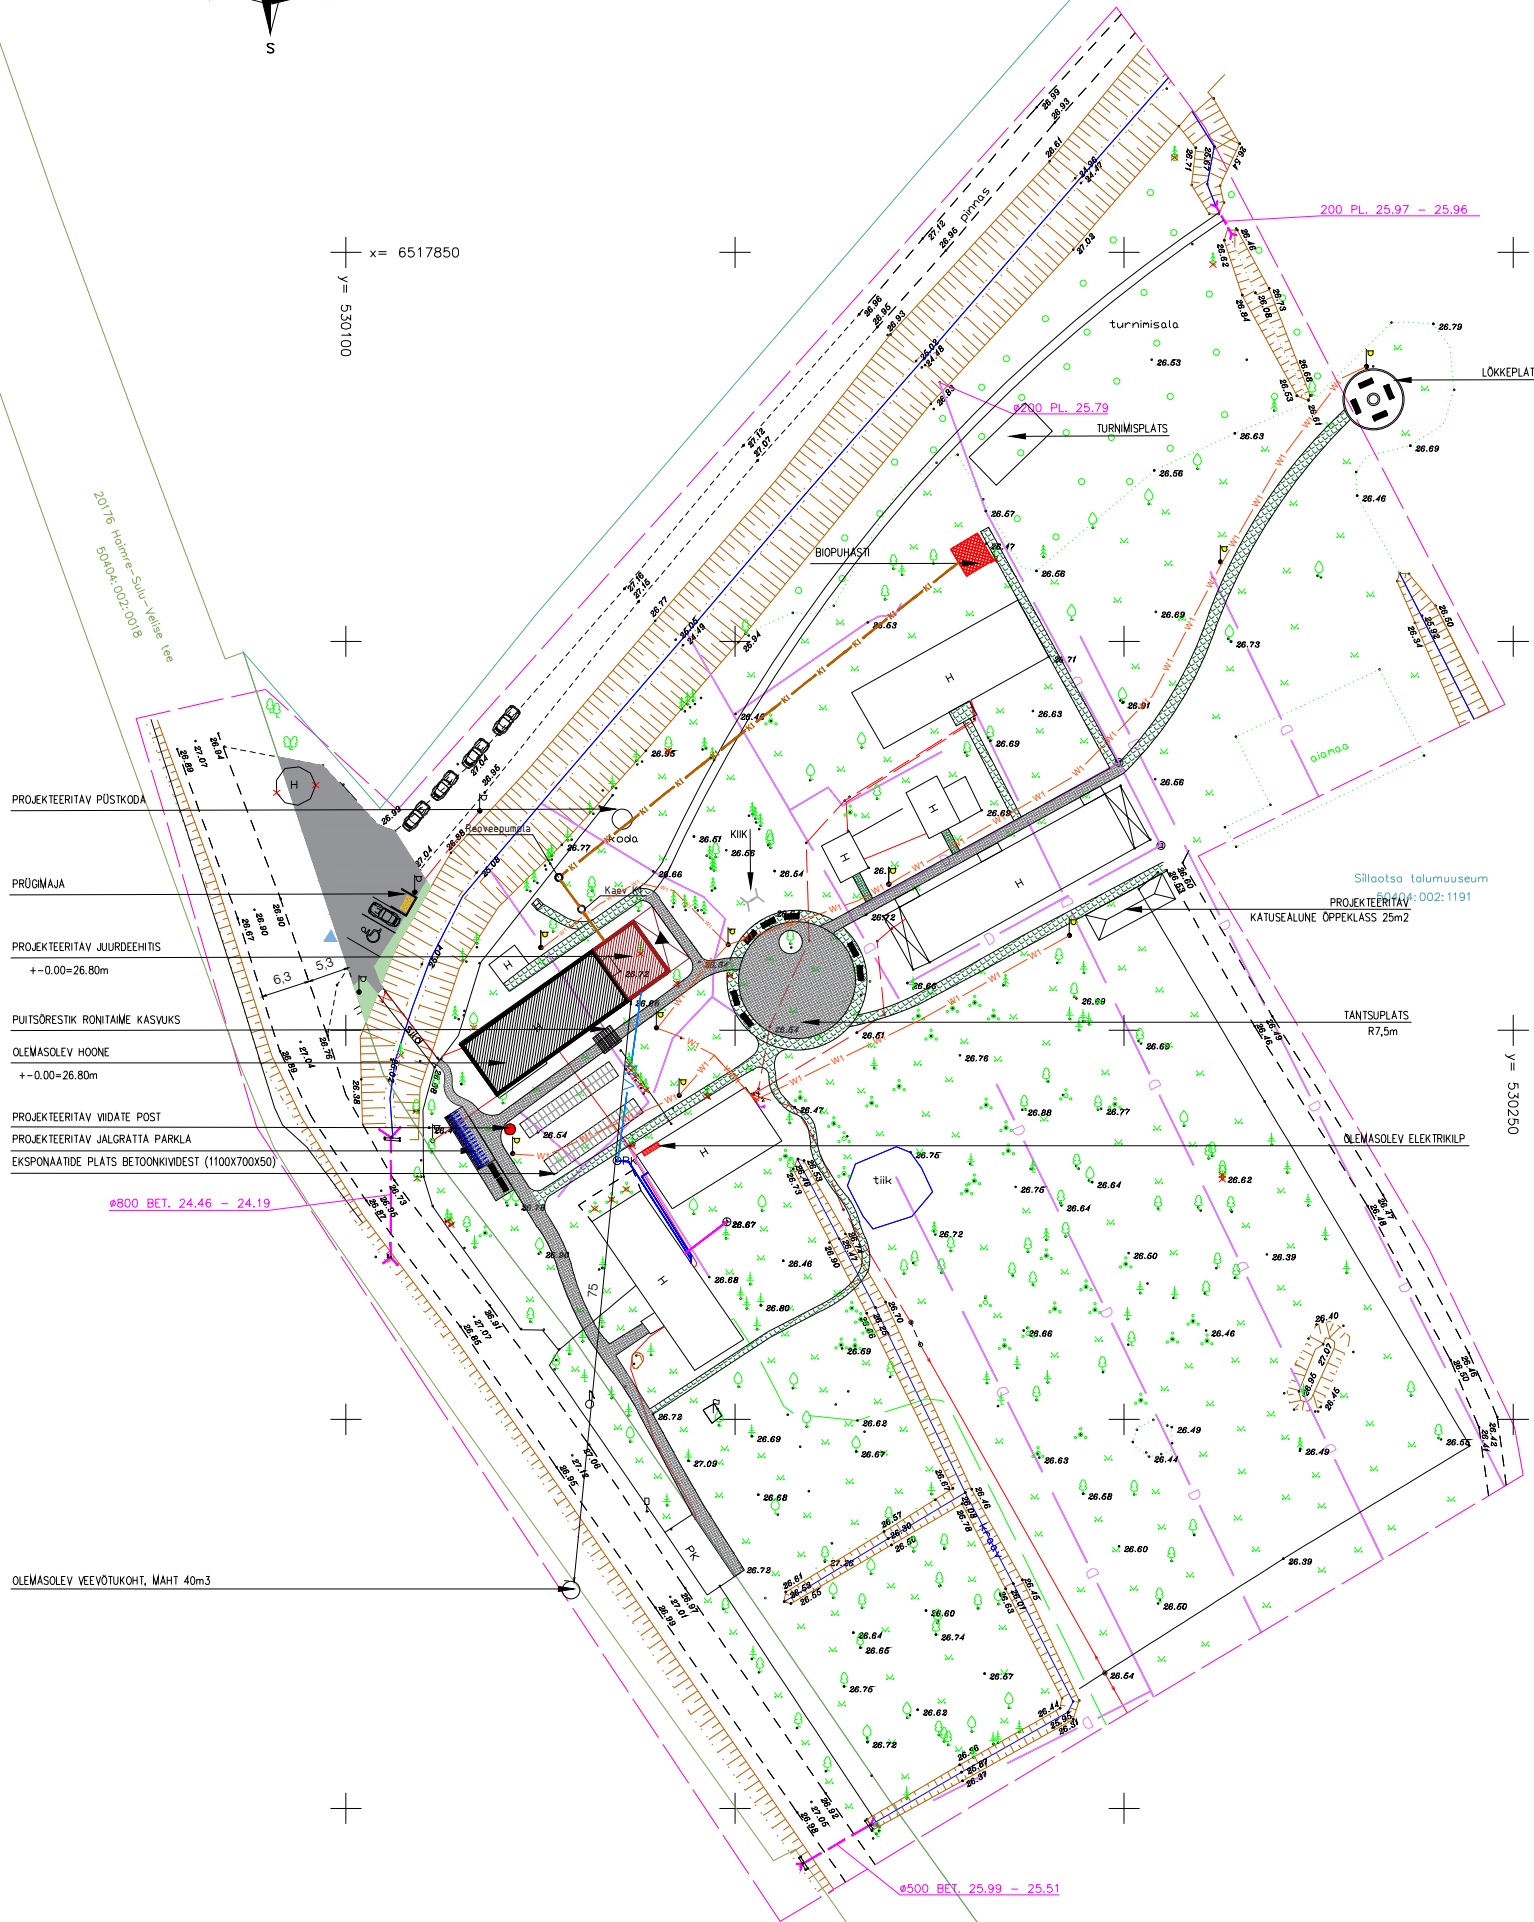

TEHNILISED NÄITAJAD

KRUNDI PIND	11095 m ²
HOONE EHTISEALUNE PIND	252.9 m ²
SULETUD NETOPIND	305.5 m ²
SULETUD BRUTOPIND	368.9 m ²
KÕETAV PIND	198.3 m ²
TEHNOPIND	2.8 m ²
HOONE MAHT	1301.1 m ³
ABSOLUUTNE KÕRGUS	26.8 m
KÕRGUS	7.3 m
PIKUS	30.5 m
LAIUS	8.2 m
PARKIMISKOHAD	6
MAAPEALSETE KORRUSTE ARV	2
MAA-ALLISTE KORRUSTE ARV	0
SÜGAVUS	0 m
TULEPÕUSUASTE	TP-3
KRUNDI TÄISEHTUSPROTSENT	1.1 %

TINGIMÄRGID

	KRUNDI PIIR
	PROJEKTEERITAV ASFALTKATEGA PARKIMISPLATS
	OLEMASOLEV HOONE
	PROJEKTEERITAV JUURDEEHTIS
	PROJEKTEERITAV VARJUALUNE TERRASS
	PROJEKTEERITAV SILLUTISKIVI TEE
	PROJEKTEERITAV MURUKIVI TEE
	PROJEKTEERITAV MURU
	PEASISSEPÄASU PROJEKTEERITAVA HOONE SISSE
	JUURDEPÄASU KINNISTULE
	PARKIMISVÕIMALUS AUTOLE
	PROJEKTEERITAV VEETORUSTIK
	PROJEKTEERITAV KANALISATSIOONITORUSTIK
	PROJEKTEERITAV PUMPLA
	PROJEKTEERITAV BIOPUHASTI
	PROJEKTEERITAV PRÜGIKONTEINER
	PROJEKTEERITAV OUEVALGUSTI
	PROJEKTEERITAV VIITADE POST
	PROJEKTEERITAV ISTEKOHT
	LÄMMUTATAV PAVILJON
	LOODUSES LEIDMATA/MURDUNUD PUU
	NÄHTAVUSKOLMNURKAD
	OLEMASOLEV VEEVÕTUKOHT, KAUGUS JUURDEEHTATAVAST HOONEST ON 75M
	PROJEKTEERITAV EL.MP.KAABEL
	OLEMASOLEV MP.KAABEL

x = 6517750
y = 5302500

- PROJEKTEERITAV PÜSTKODA
- PRÜGMAJA
- PROJEKTEERITAV JUURDEEHTIS
+0.00=26.80m
- PUITSORESTIK RONITAIME KASVUKS
- OLEMASOLEV HOONE
+0.00=26.80m
- PROJEKTEERITAV VIITADE POST
- PROJEKTEERITAV JALGRATTA PARKLA
- EKSPONAATIDE PLATS BETONKIVDEEST (1100X700X50)
- OLEMASOLEV VEEVÕTUKOHT, MAHT 40m³

NR.	ASUTUS	KUUPÄEV
1	OD ELEKTRILEVI	23.04.2024
2	TEIJA EESTI AS NR.38820719	24.04.2024

Märkus:
1. Koordinaadid riiklikus koordinaatide süsteemis L-Est 97
2. Kõrgused EH 2000 süsteemis
3. Katsetriikukaute piirid maa-emetel aprillis 2024a.
kihil "PIIR" esitatud piirjoonte asukohad on informatiivsed

OU KT GEODEESIA		TÖÖ NR.	18/24	2024
ADDRESS: Riitiku 29, Märjamaa alev		OBJEKT: SILLAOTSJA TALUMUUSEUM		
TEL.: 48 21993, 50 02546		ADDRESS: RÄPKE MAAKOND	LEHT	LEHTI
KUTSETUNNISTUS GEODEET V NR. 163813		MÄRKJAMAKÜLA VÄRSKI KÜLA	1	1
AMET	NIMI	ALLKIRI	KP.	MÕõt
PRJUHT	K. Taba			1:500
KOOSTAJ	K. Taba			
e-mail: ktgeodesia@gmail.com		JOOINIS:		
GEODEETILINE ALUSPLAAN				

Ribbon

Projektsuht: Evgeny Makšimov
Väliseh arhitekt: Kristina Sepp
Projektsuht: Ksenia Sokolova

Objekti aadress: Sillaotsa talumuseumi näituseküüni laiendamine
Märjamaa vallavalitsus
Räpke maakond, Märjamaa vald, Värski küla, Sillaotsa talumuseum

Asendiplaan

Töö nr: 576-24 | Staadium: EP | Kuupäev: 23.05.2024 | Mõõtkava: 1:500 | Järgmine lehekülg: AS-01