


Kinnistu isikliku kasutusõiguse seadmise plaan

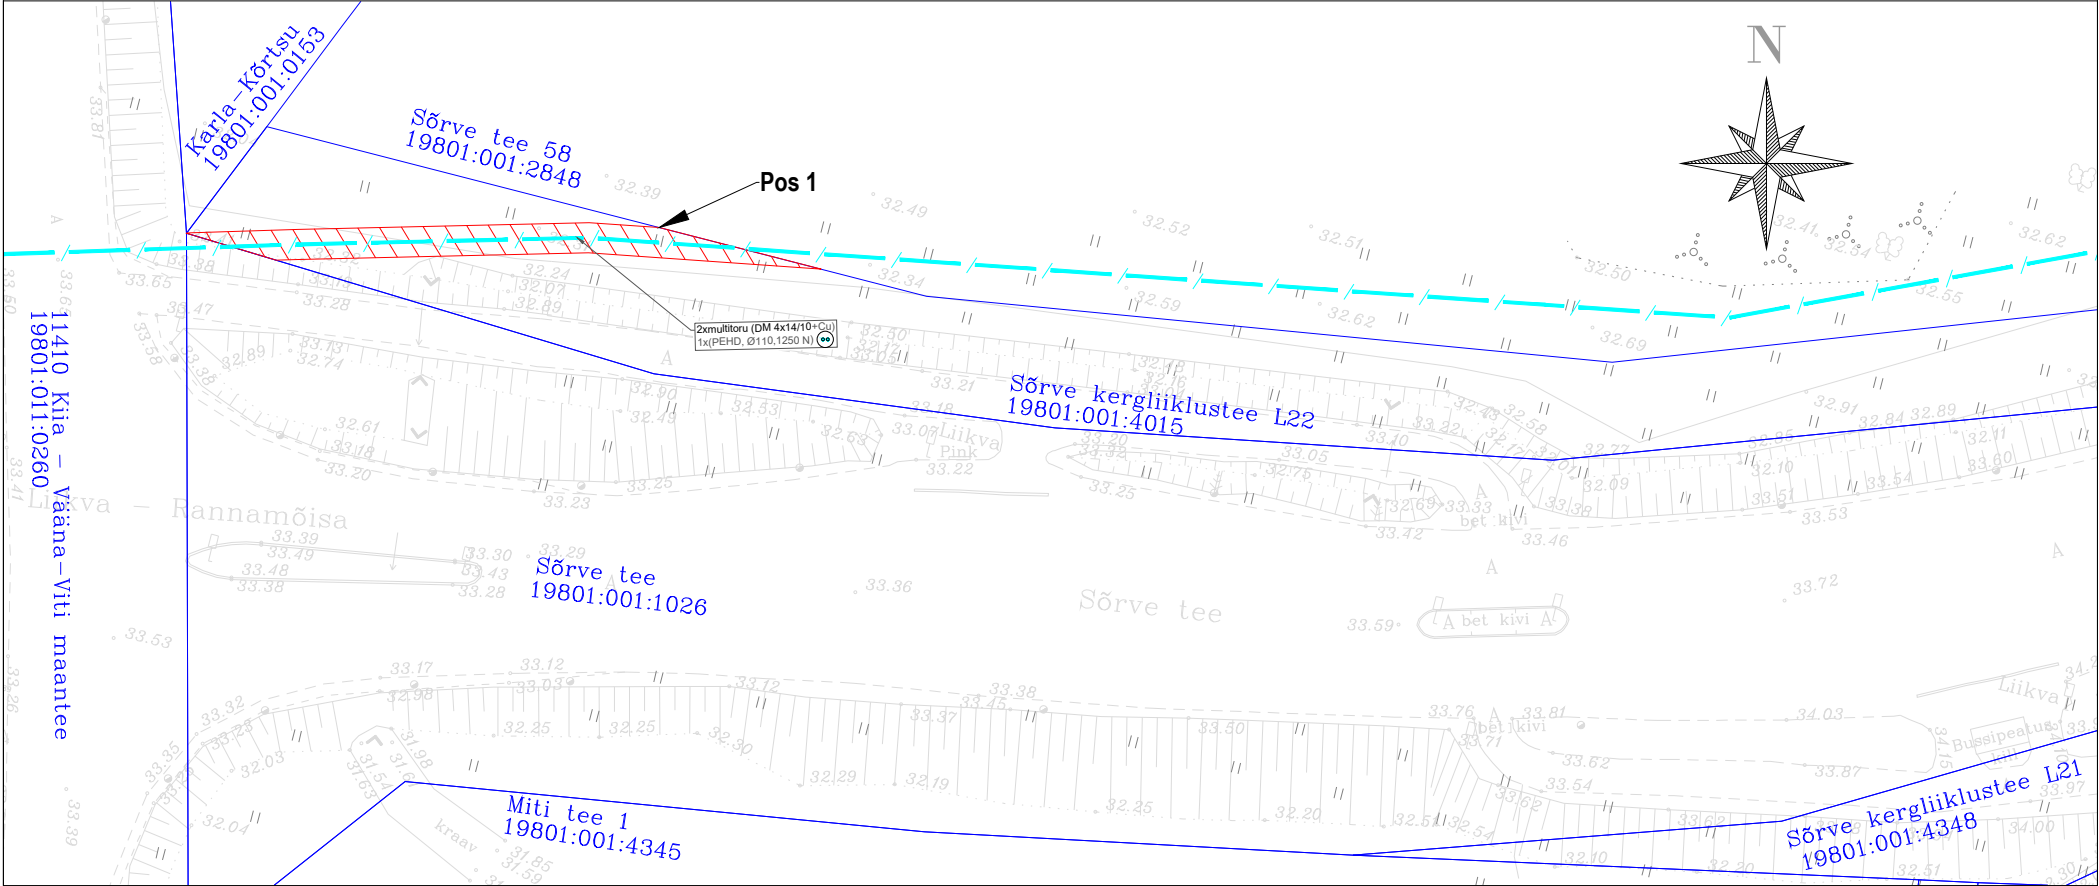

Jrk nr	IKÕ ala Pos nr (plaanil)	Kinnistu registriosa number	Katastriüksuse tunnus, nimi ja sihtotstarve:	Ala pindala ruutmeetrites m²
1.	Pos 1	18524950	19801:001:4015; Sõrve kergliiklustee L22; transpordimaa	67 m²

- Kasutusõiguse ala
- Katastriüksuse piir
- 2xmultitoru

Sidepaigaldise kaitsevöönd:

Piki multitoru kulgev ala, mida mõlemalt poolt
piiravad liini äärmistest torust 1 meetri kaugusel paiknevad
mõttelised vertikaaltasandid.

Projekti nimi:
Objekti asukoht:
Projekti number
Ettevõtte:
Plaani koostaja:
Kuupäev:

"Sõrve tee optilise sidevõrgu rajamine"
Sõrve tee, Sõrve küla, Harku vald, Harju maakond
2506K3
Edites OÜ
Artjom Rem
23.10.2025