


Isikliku kasutusõiguse ala plaan  
 21155 Audla-Saareküla-Tornimäe-Väikese väina tee  
 Katastritunnus: 38601:002:0241  
 Registriosa number: 13726250

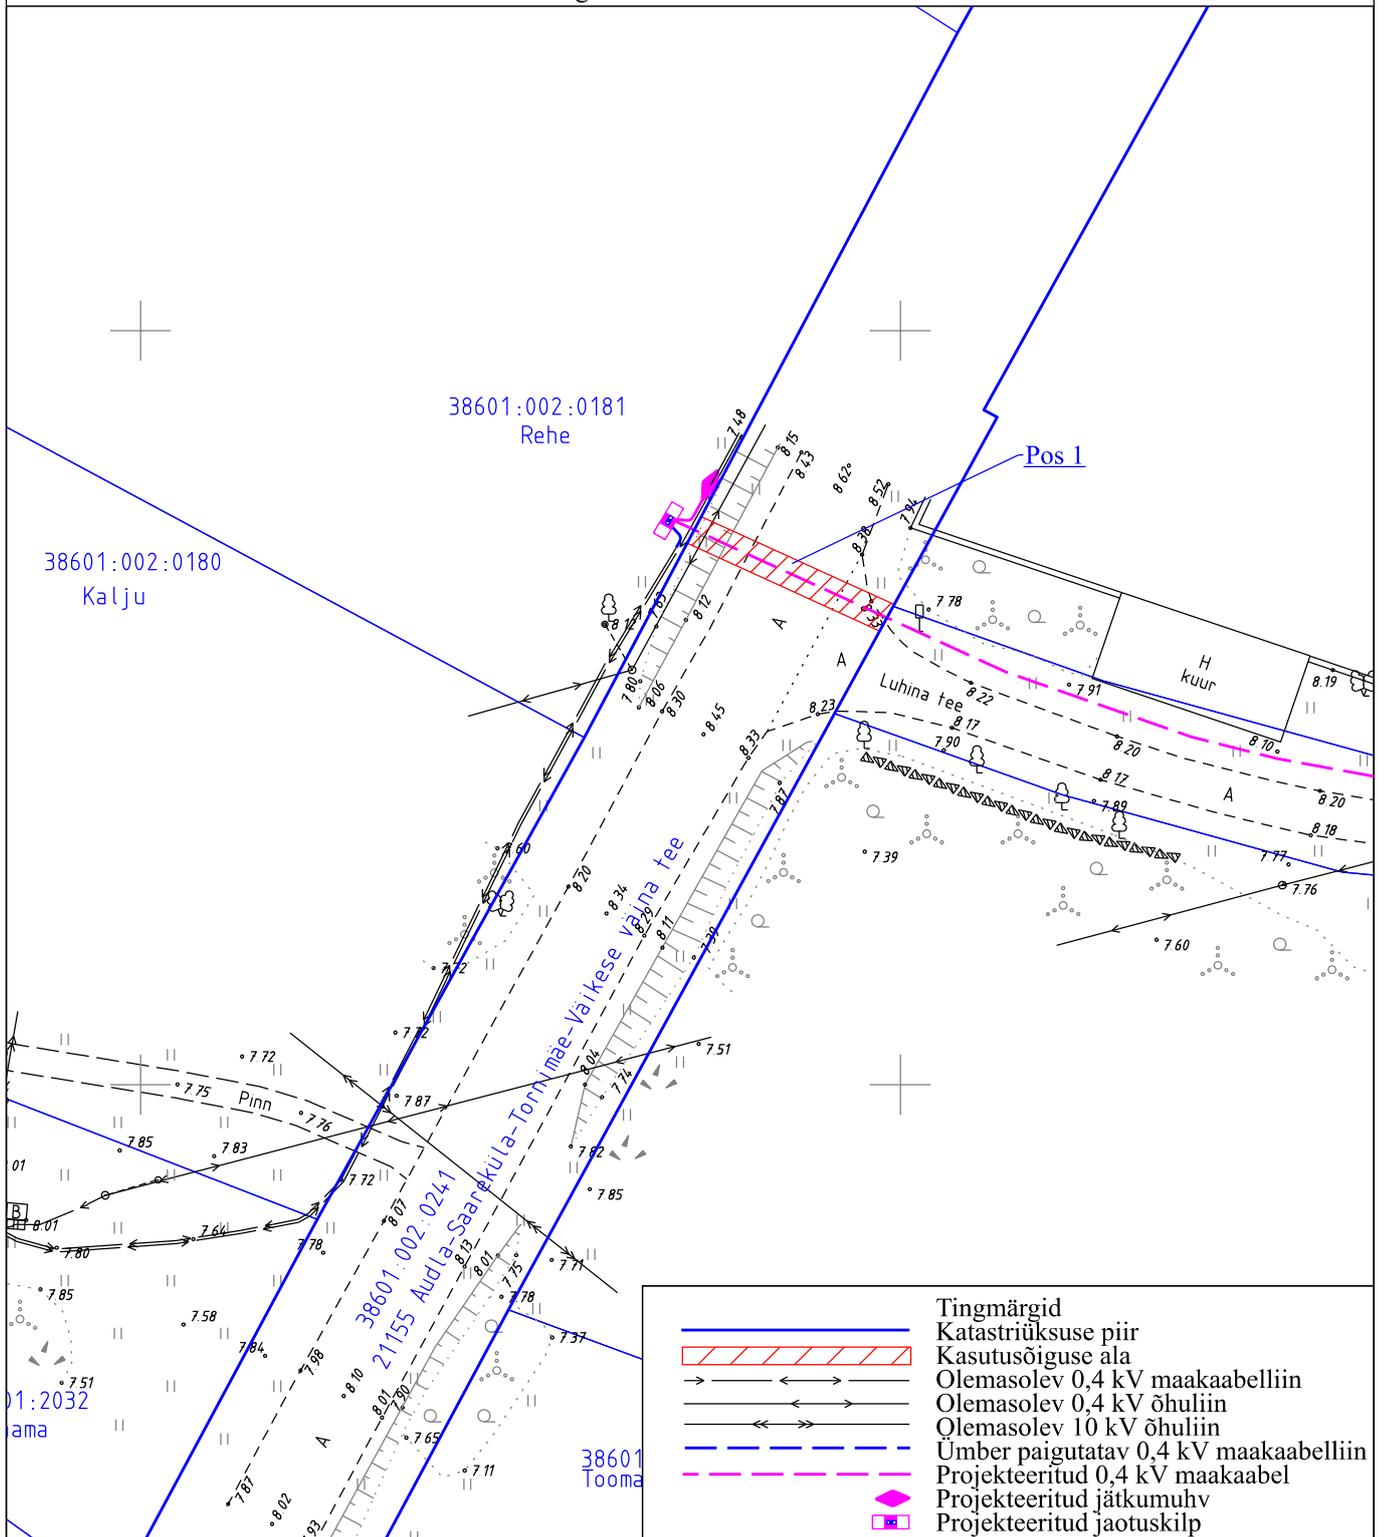

- Tingmärgid
- Katastriüksuse piir
- Kasutusõiguse ala
- Olemasolev 0,4 kV maakaabelliin
- Olemasolev 0,4 kV õhuliin
- Olemasolev 10 kV õhuliin
- Ümber paigutatav 0,4 kV maakaabelliin
- Projekteeritud 0,4 kV maakaabel
- Projekteeritud jätkumuhv
- Projekteeritud jaotuskilp

Jrk nr	IK± ala Pos nr (plaanil)	Kinnistu registriosa number	Katastriüksuse tunnus, nimi ja sihtotstarve;	Asukoht riigitee (nr ja nimi) suhtes (lõigu algus ja lõpp km);	Ala pindala ruutmeetrites m <sup>2</sup>
1.	Pos 1		38601:002:0241 21155 Audla-Saareküla- Tornimäe-Väikese väina tee Transpordimaa	21155 Audla-Saareküla- Tornimäe-Väikese väina tee km 7,40	28m <sup>2</sup>
Tellija: Enefit OÜ		Töövõtja: 		Address: Energia tn. 4 Pärnu 80042	Kuupäev: oktoober 2023
				Reg nr: 11445550	Töö nr: LR9713
Töö nimetus: Kastelli kinnistu elektrivarustuse tööprojekt. Saaremeta küla, Saaremaa vald, Saare maakond				Telefon: 5885 7211	Joon nr:
Joonise nimetus: Isikliku kasutusõiguse seadmise plaan.				e-mail: marit.sild@enersense.com	Mõõtkava: 1:500(A4)
				Projekteerija: Marit Sild	