
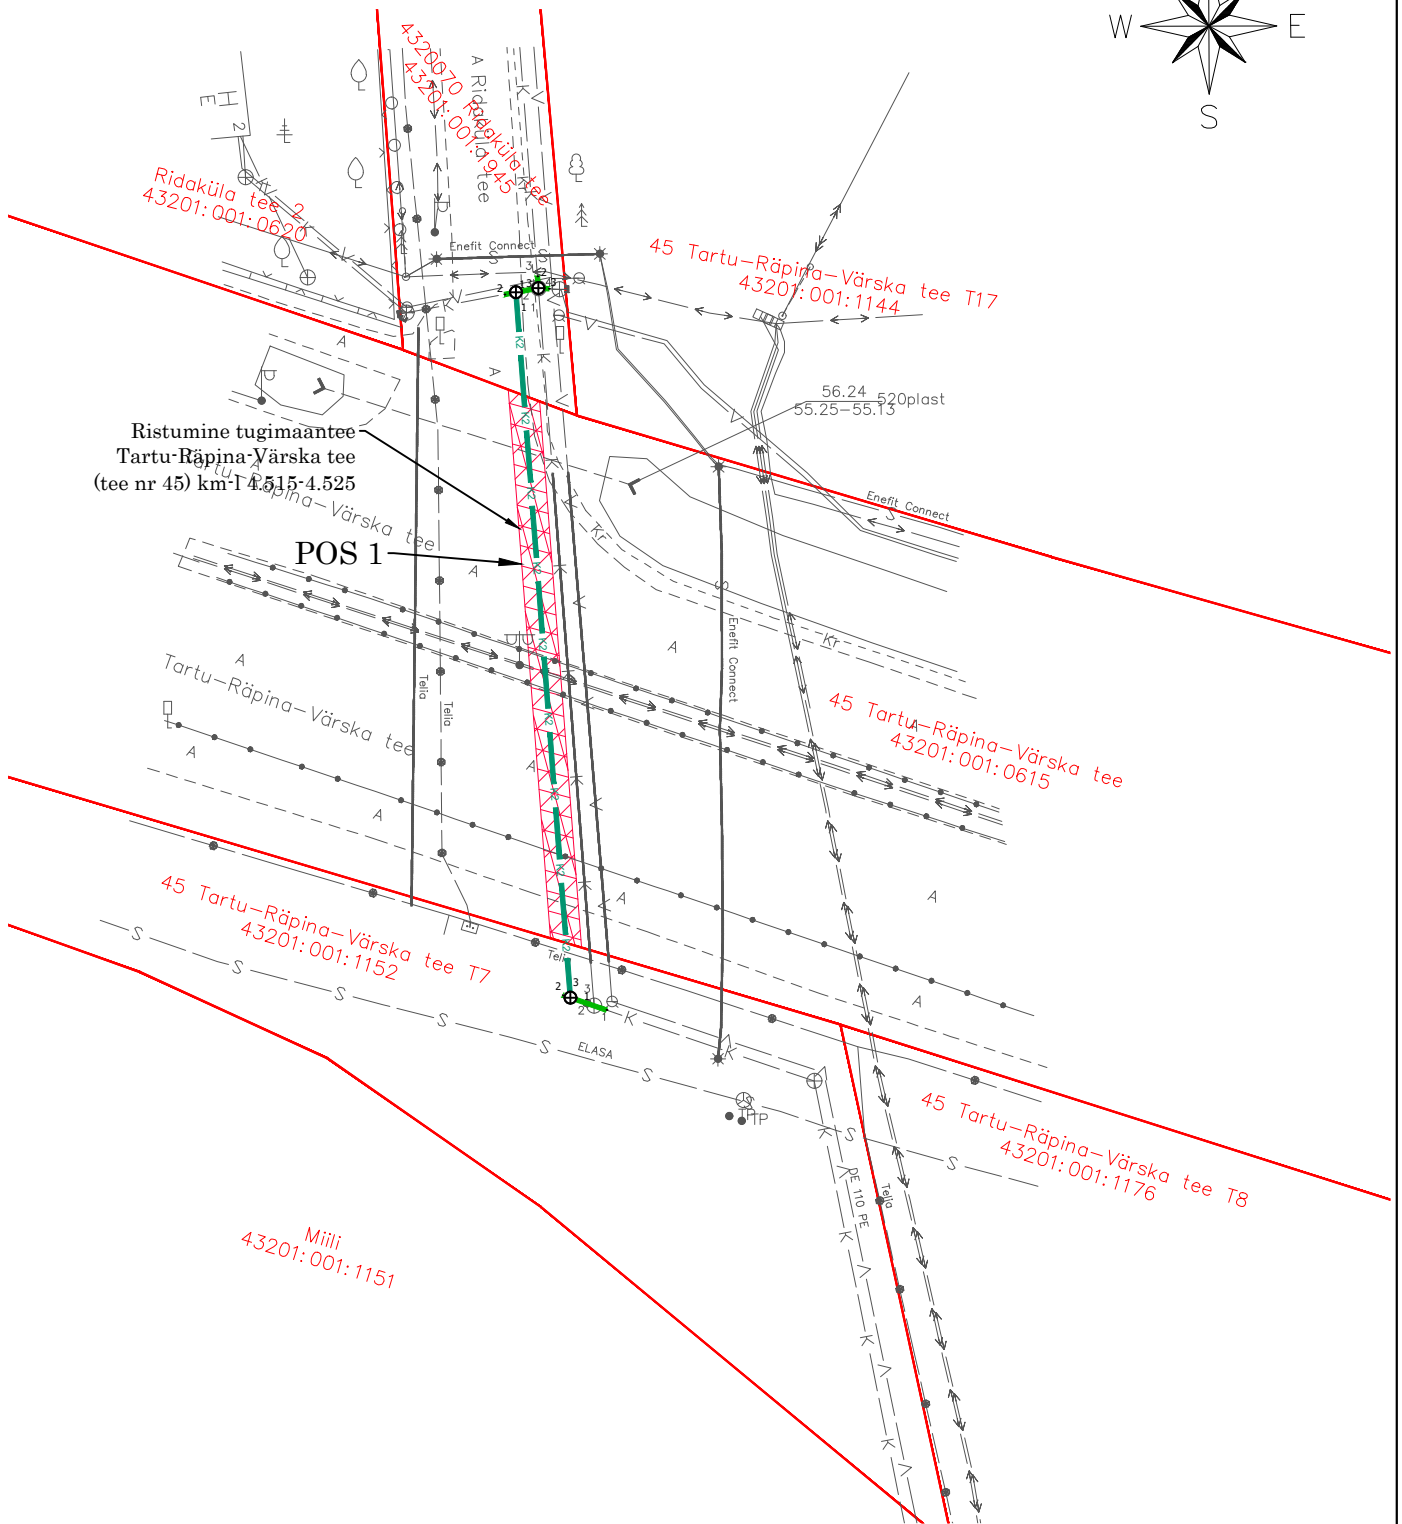


Isikliku kasutusõiguse seadmise ala plaan

Mõõtkava 1:500 (A4)

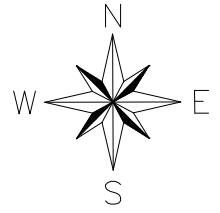

- Isikliku kasutusõiguse seadmise ala (Pos1)
- Katastriüksuse piir
- proj. reoveekanaliseerimisitorustik
- proj. kinnisel meetodil rajatav reoveekanaliseerimisitorustik

Jrk nr	IKÕ ala Pos nr (plaanil)	Kinnistu registriosa number	Katastriüksuse tunnus, nimi ja sihtotstarve	Ala pindala ruutmeetrides m ²
1.	POS 1	13991750	43201:001:0615 45 Tartu-Räpina-Värskate tee	73 m ²