


Isikliku kasutusõigusega koormatava ala plaan
Võru maakond, Võru vald, Võrumõisa küla, Konnametsa tee
Registriosa: 11869250 ; Katastritunnusega: 91701:001:0037

M 1:250

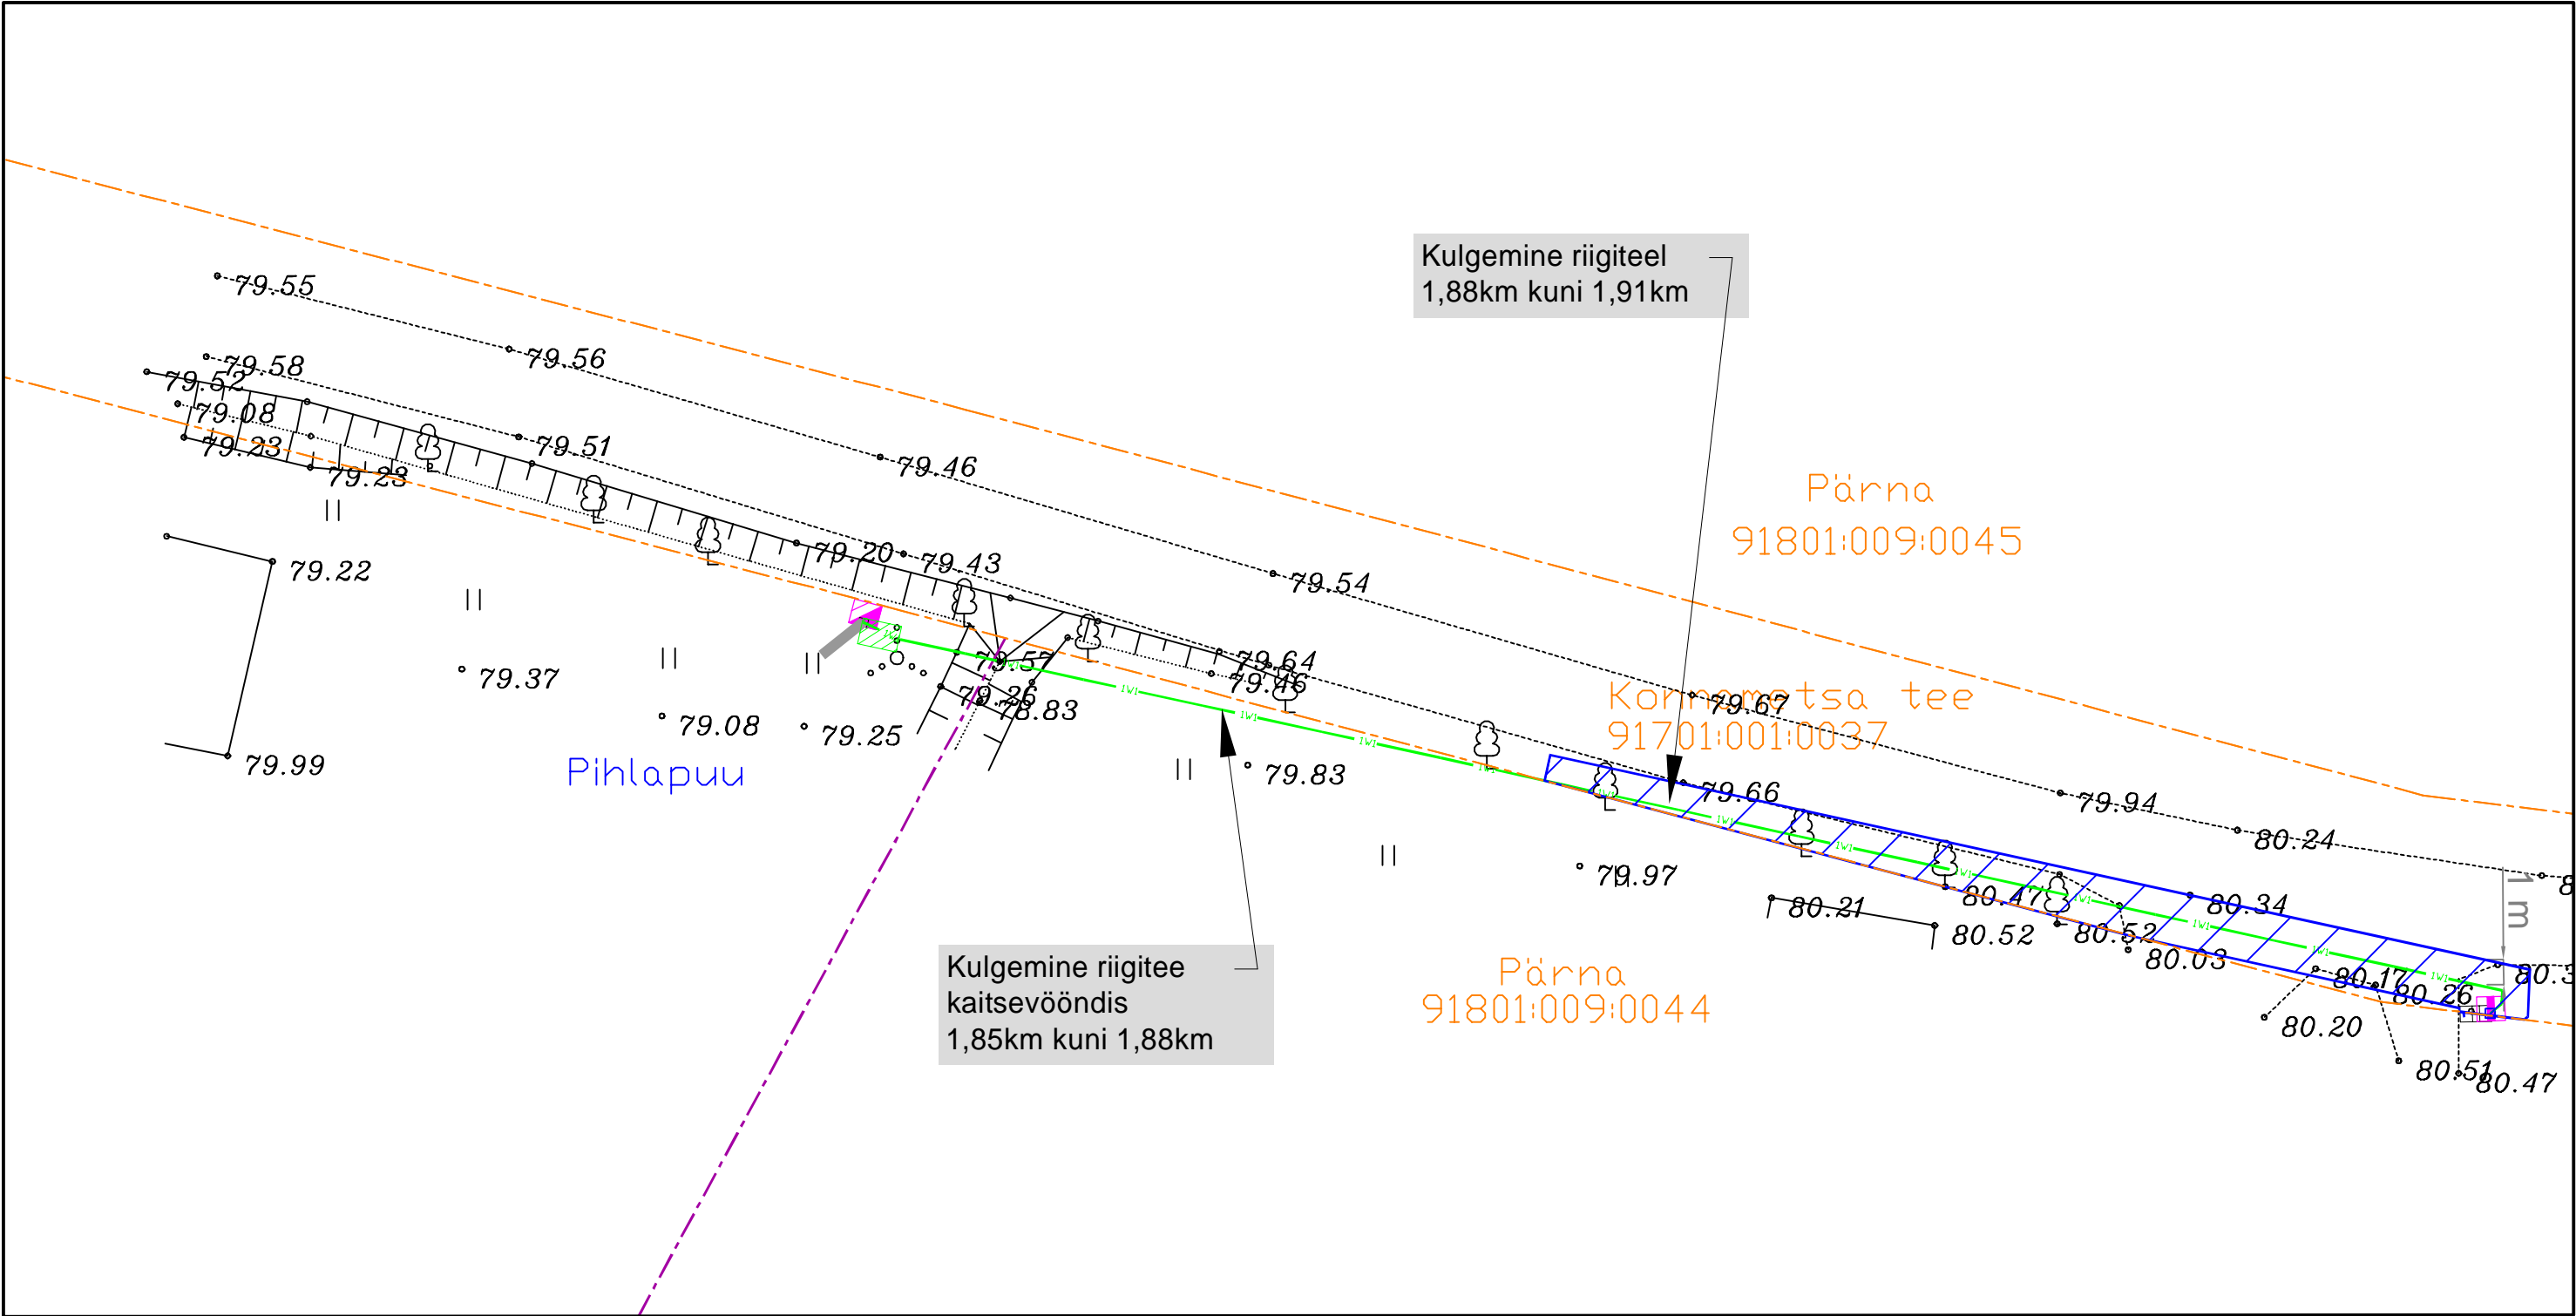

Kasutusõiguse ala : 65m2

- — — — — Katastriüksuse piir
- — — — — Orienteeruv uus kinnistupiir
- Koormatav ala
- Projekteeritav maakaabel
- Projekteeritav liitumiskilp
- Projekteeritav jaotuskilp