


ISIKLIKU KASUTUSÕIGUSE SEADMISE PLAAN

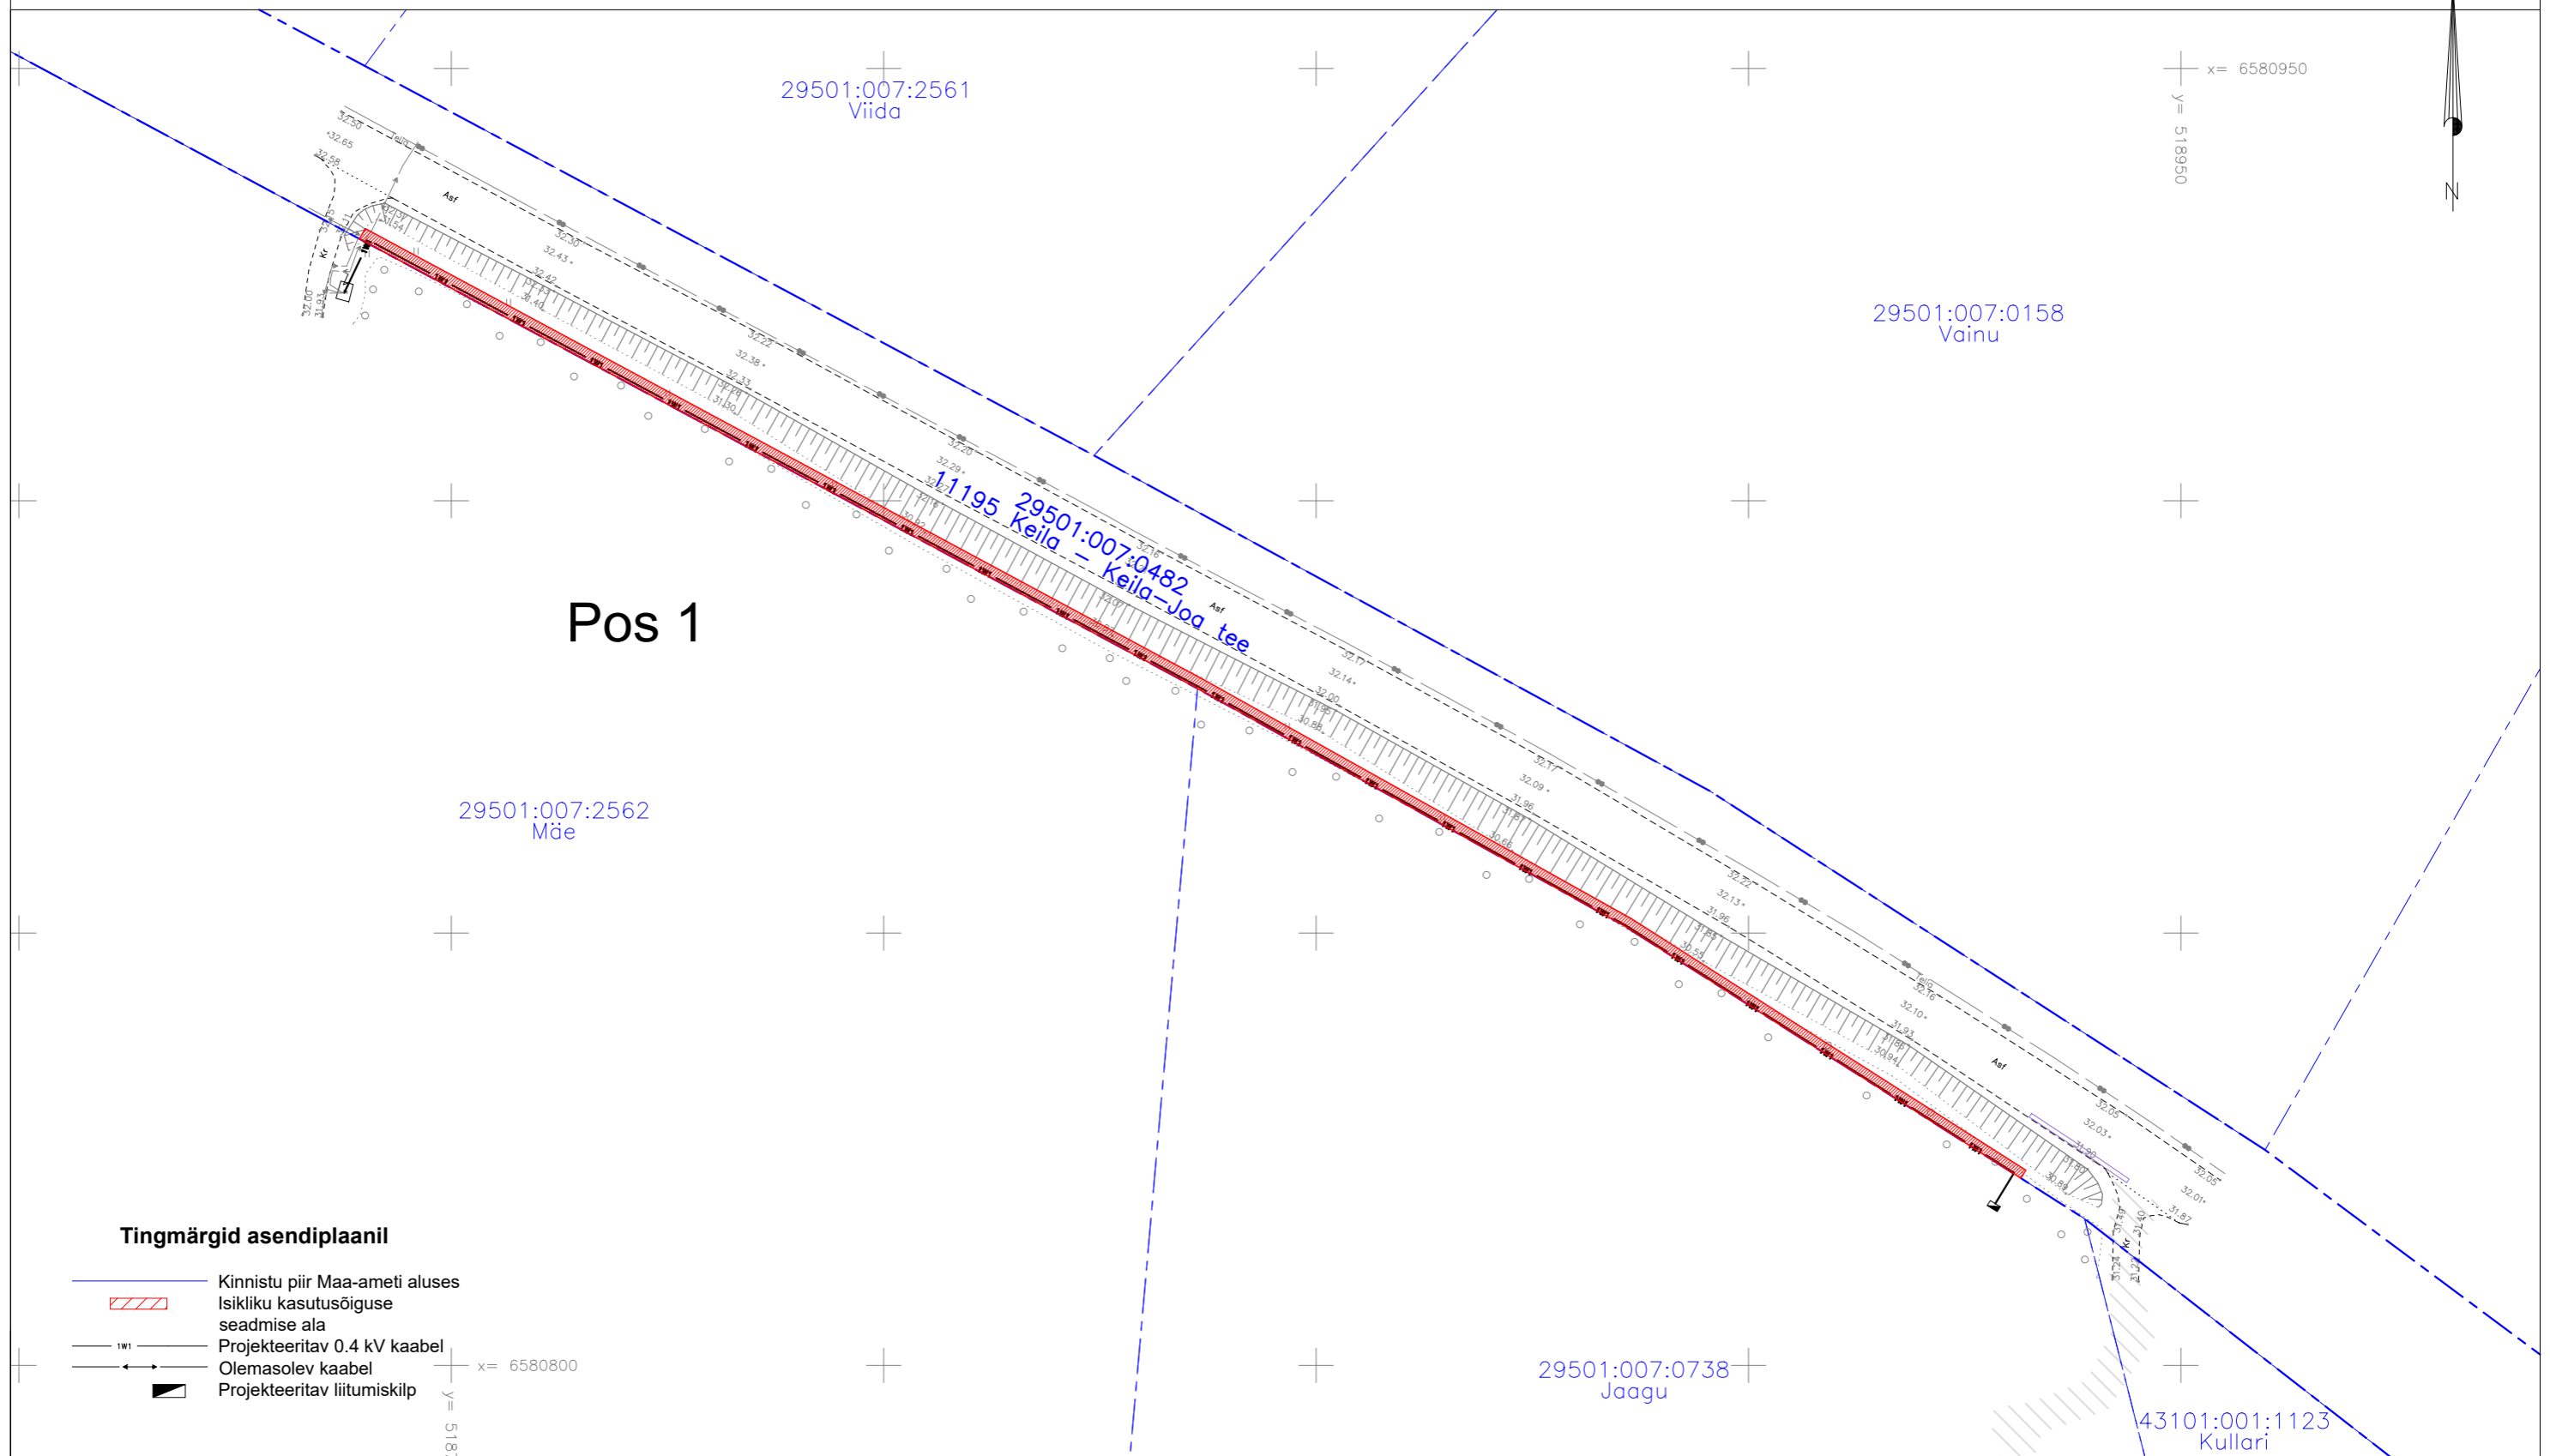

Tingmärgid asendiplaanil

- Kinnistu piir Maa-ameti aluses
- Isikliku kasutusõiguse seadmise ala
- Projekteeritav 0.4 kV kaabel
- Olemasolev kaabel
- Projekteeritav liitumiskilp

Jrk nr.	Kasutusala pos nr. (plaanil)	Kinnistu registriosa number	Katastriüksse tunnus, nimi ja sihtotstarve	Asukoht riigitee (nr ja nimi) suhtes (lõigu algus ja lõpp km)	Ala pindala ruutmeetrites m ²	Projekt: LR9703 Jaagu Töö nr: LH23-34
1	Pos 1	9305650	29501:007:0482 11195 Keila - Keila-Joa tee Transpordimaa 100%	11195 Keila - Keila-Joa tee 5,28-5,06km	271 m ²	Möötkava: 1:750 (A3) Plaani koostas: Janar Kubbi Janar.Kubbi@enersense.com +372 5660 7557