




ISIKLIKU KASUTUSÕIGUSE SEADMISE PLAAN

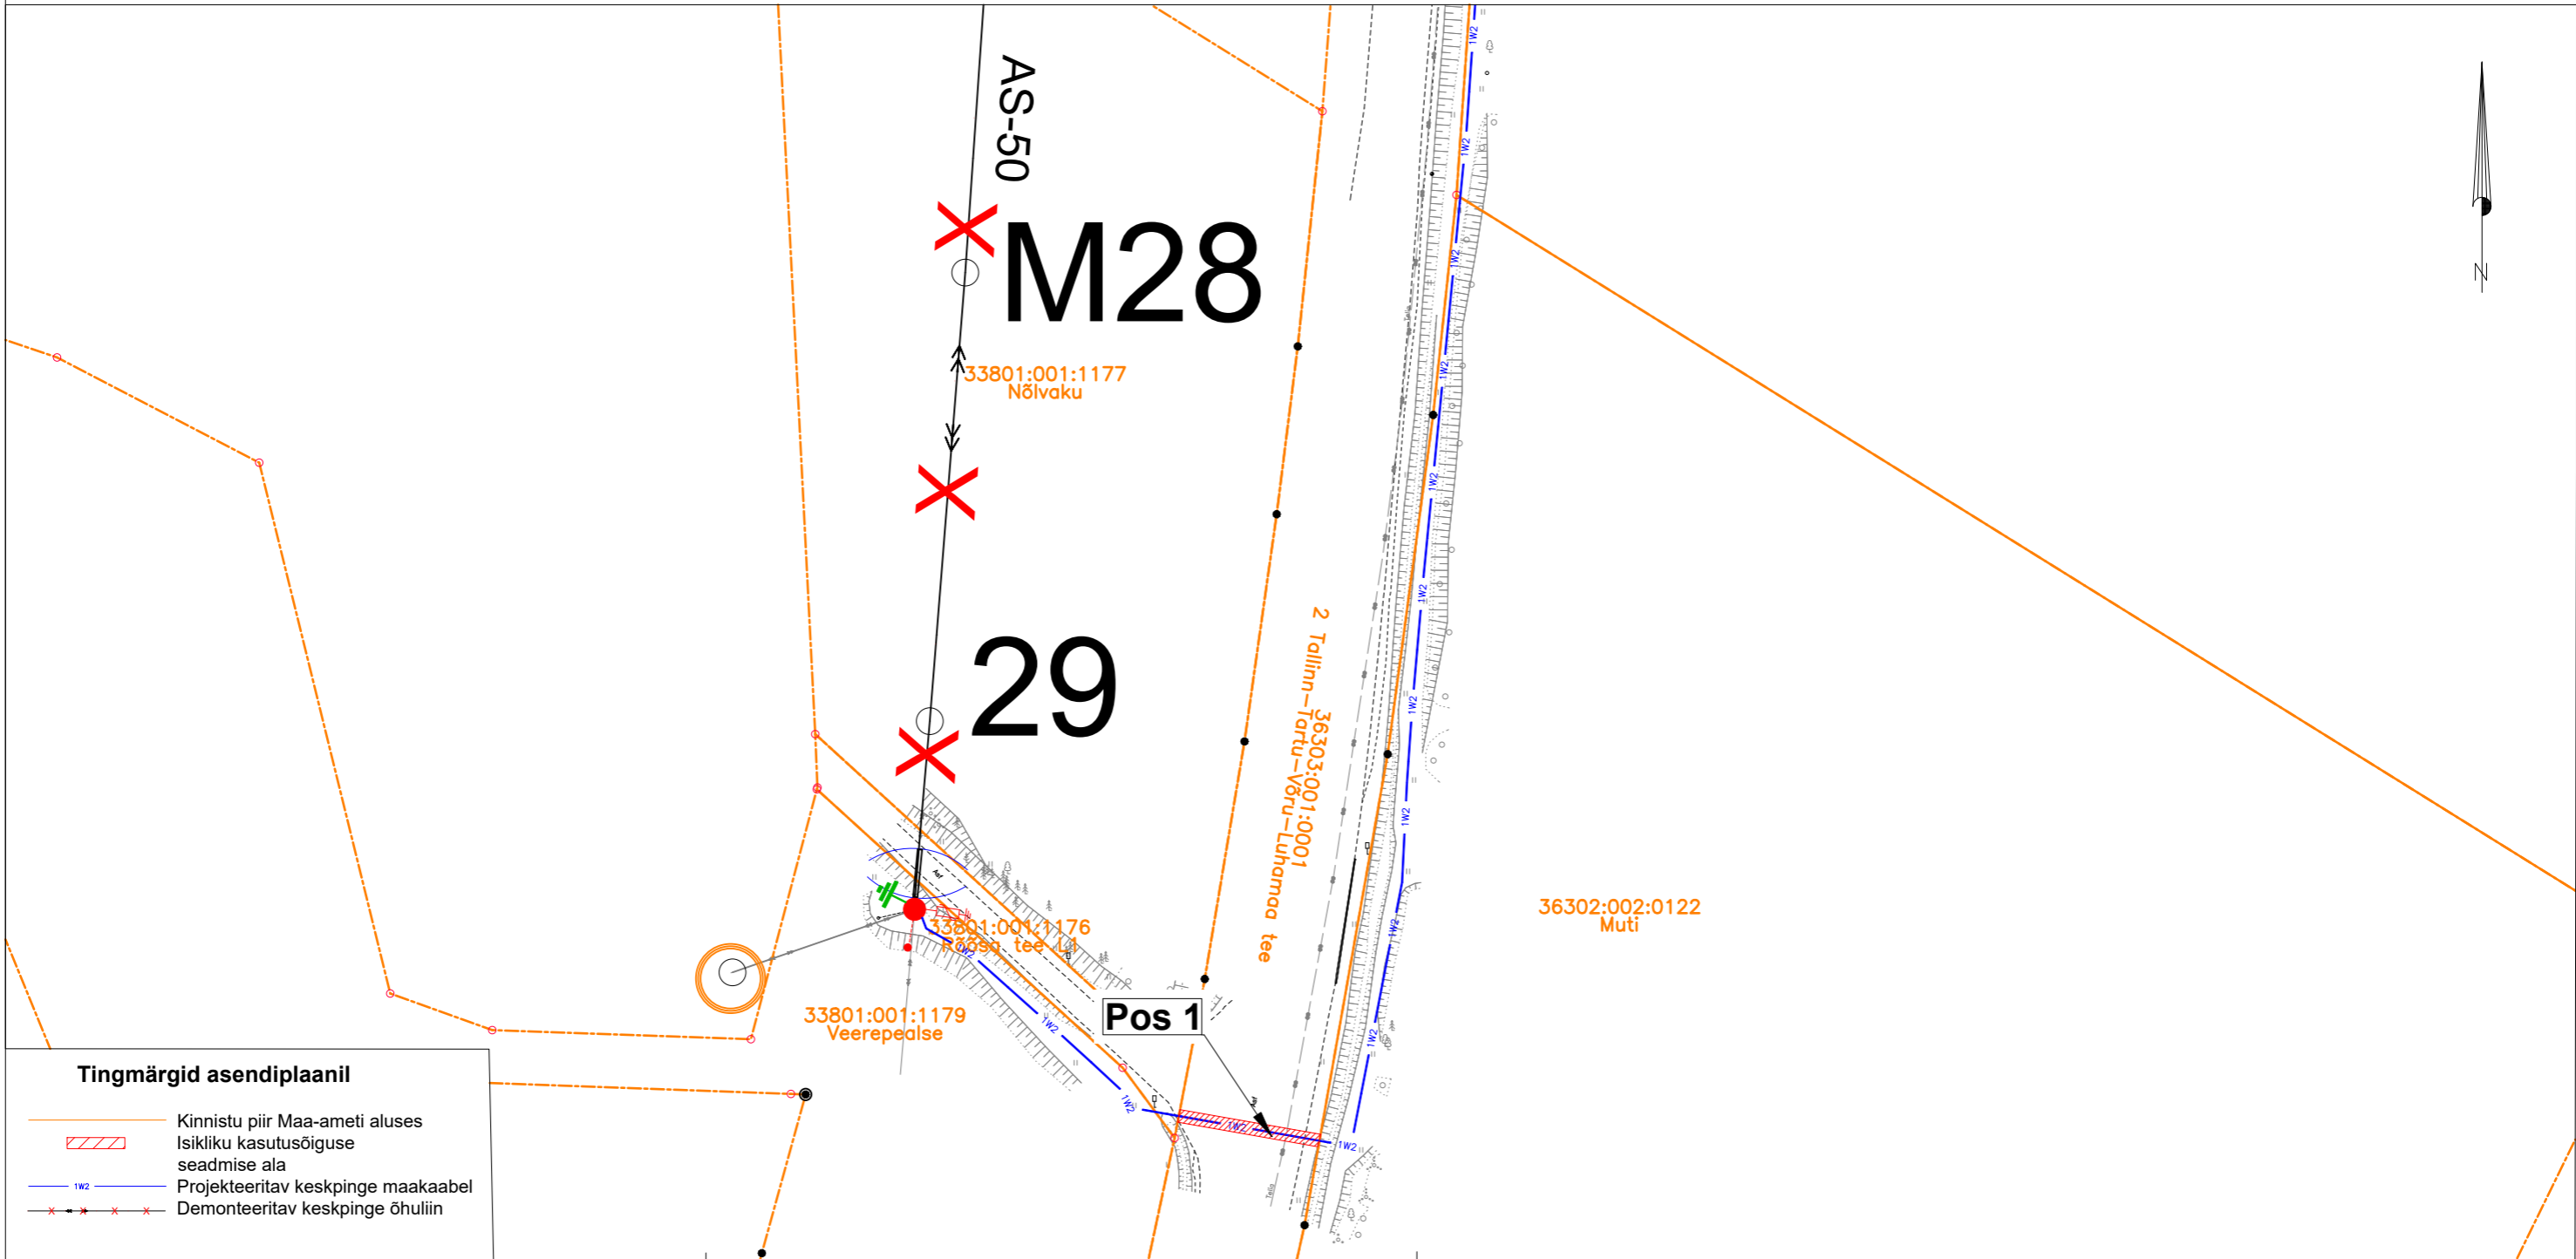


**Tingmärgid asendiplaanil**

- Kinnistu piir Maa-ameti aluses
- Isikliku kasutusõiguse seadmise ala
- Projekteeritav keskpinge maakaabel
- Demonteeritav keskpinge õhuliin


Kasutusala pos nr. (plaanil)	Kinnistu registriosa number	Katastriüksse tunnus, nimi ja sihtotstarve	Ala pindala ruutmeetrites m <sup>2</sup>	Tellija:  Töövõtja: 
Pos 1	10264550	36303:001:0001 2 Tallinn-Tartu-Võru-Luhamaa tee Transpordimaa 100%	42 m <sup>2</sup>	
				<b>Projekt:</b> IP7675 Kose-ravila (M16-M30) keskpinge võrgu parendamine Kose vald Harjumaa IP7675 <b>Töö nr:</b> ENS-25-071 Mõõtkava: 1:1000 (A3)
				<b>Plaani koostas:</b> Egle Ninep-Kaselt egle.ninep@enersense.com +372 5597 1898

ISIKLIKU KASUTUSÕIGUSE SEADMISE PLAAN	
---------------------------------------	--

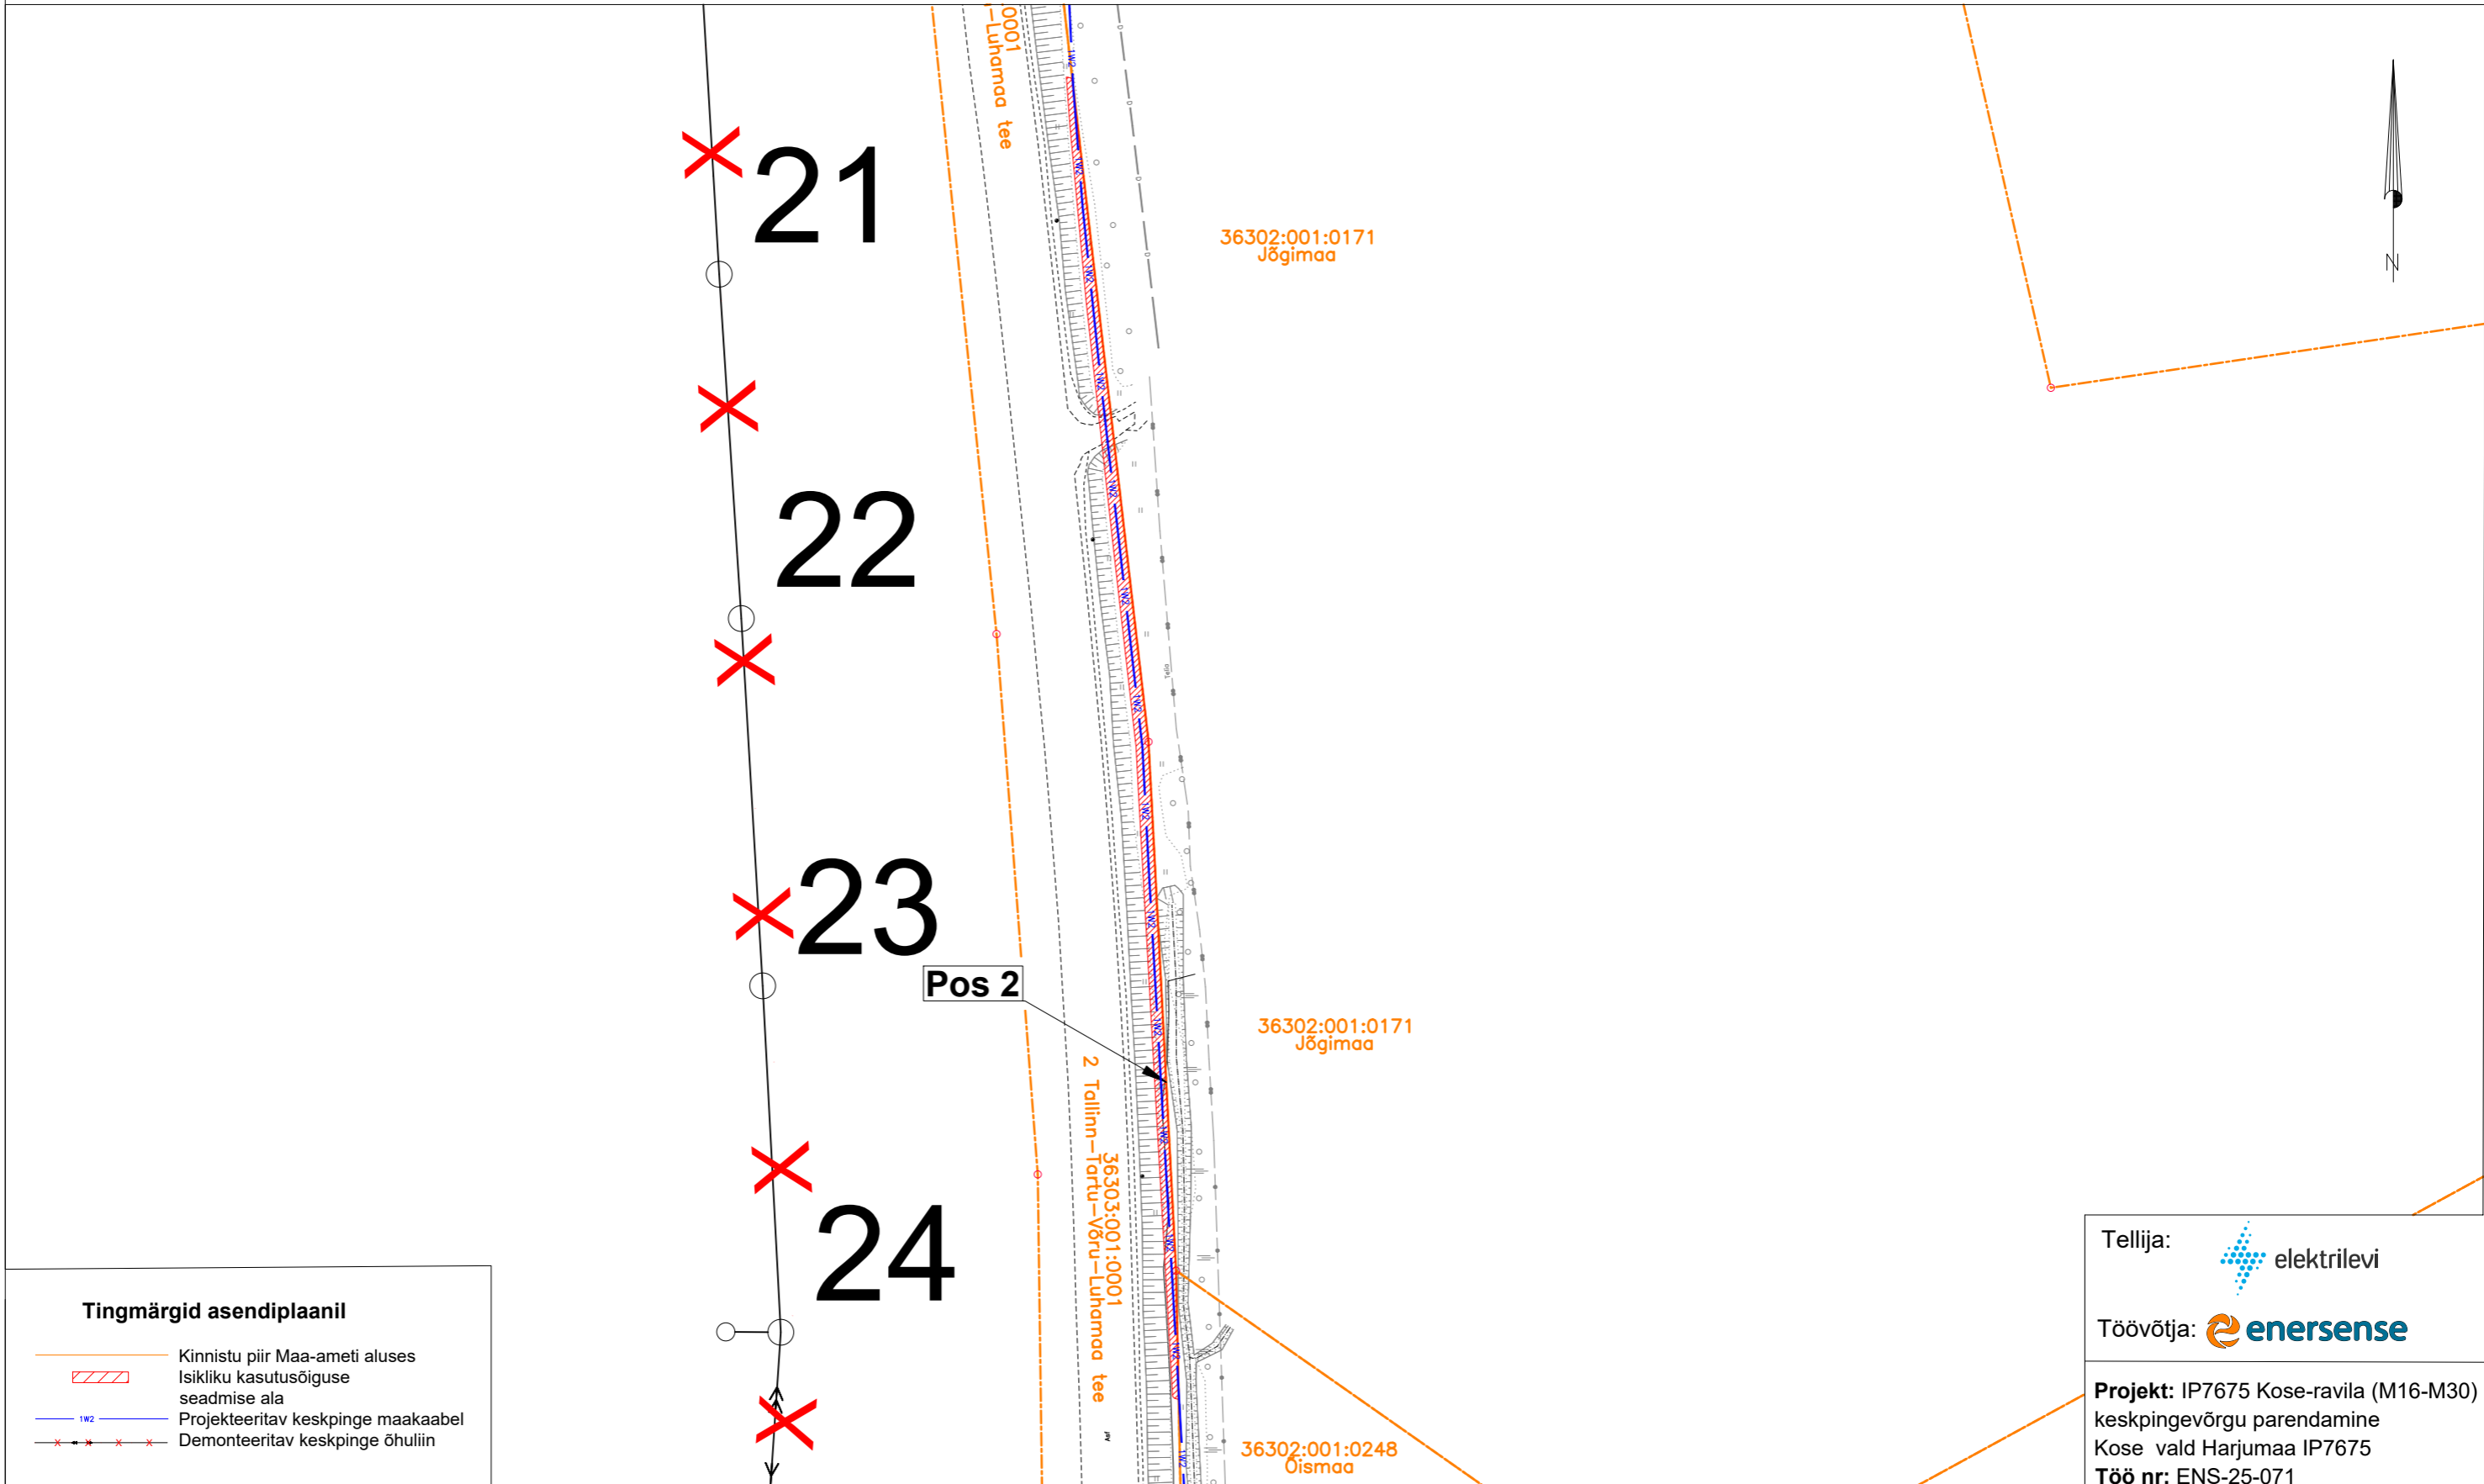

Kasutusala pos nr. (plaanil)	Kinnistu registriosa number	Katastriüksuse tunnus, nimi ja sihtotstarve	Ala pindala ruutmeetrites m <sup>2</sup>
Pos 2	10264550	36303:001:0001 2 Tallinn-Tartu-Võru-Luhamaa tee Transpordimaa 100%	368 m <sup>2</sup>

ISIKLIKU KASUTUSÕIGUSE SEADMISE PLAAN

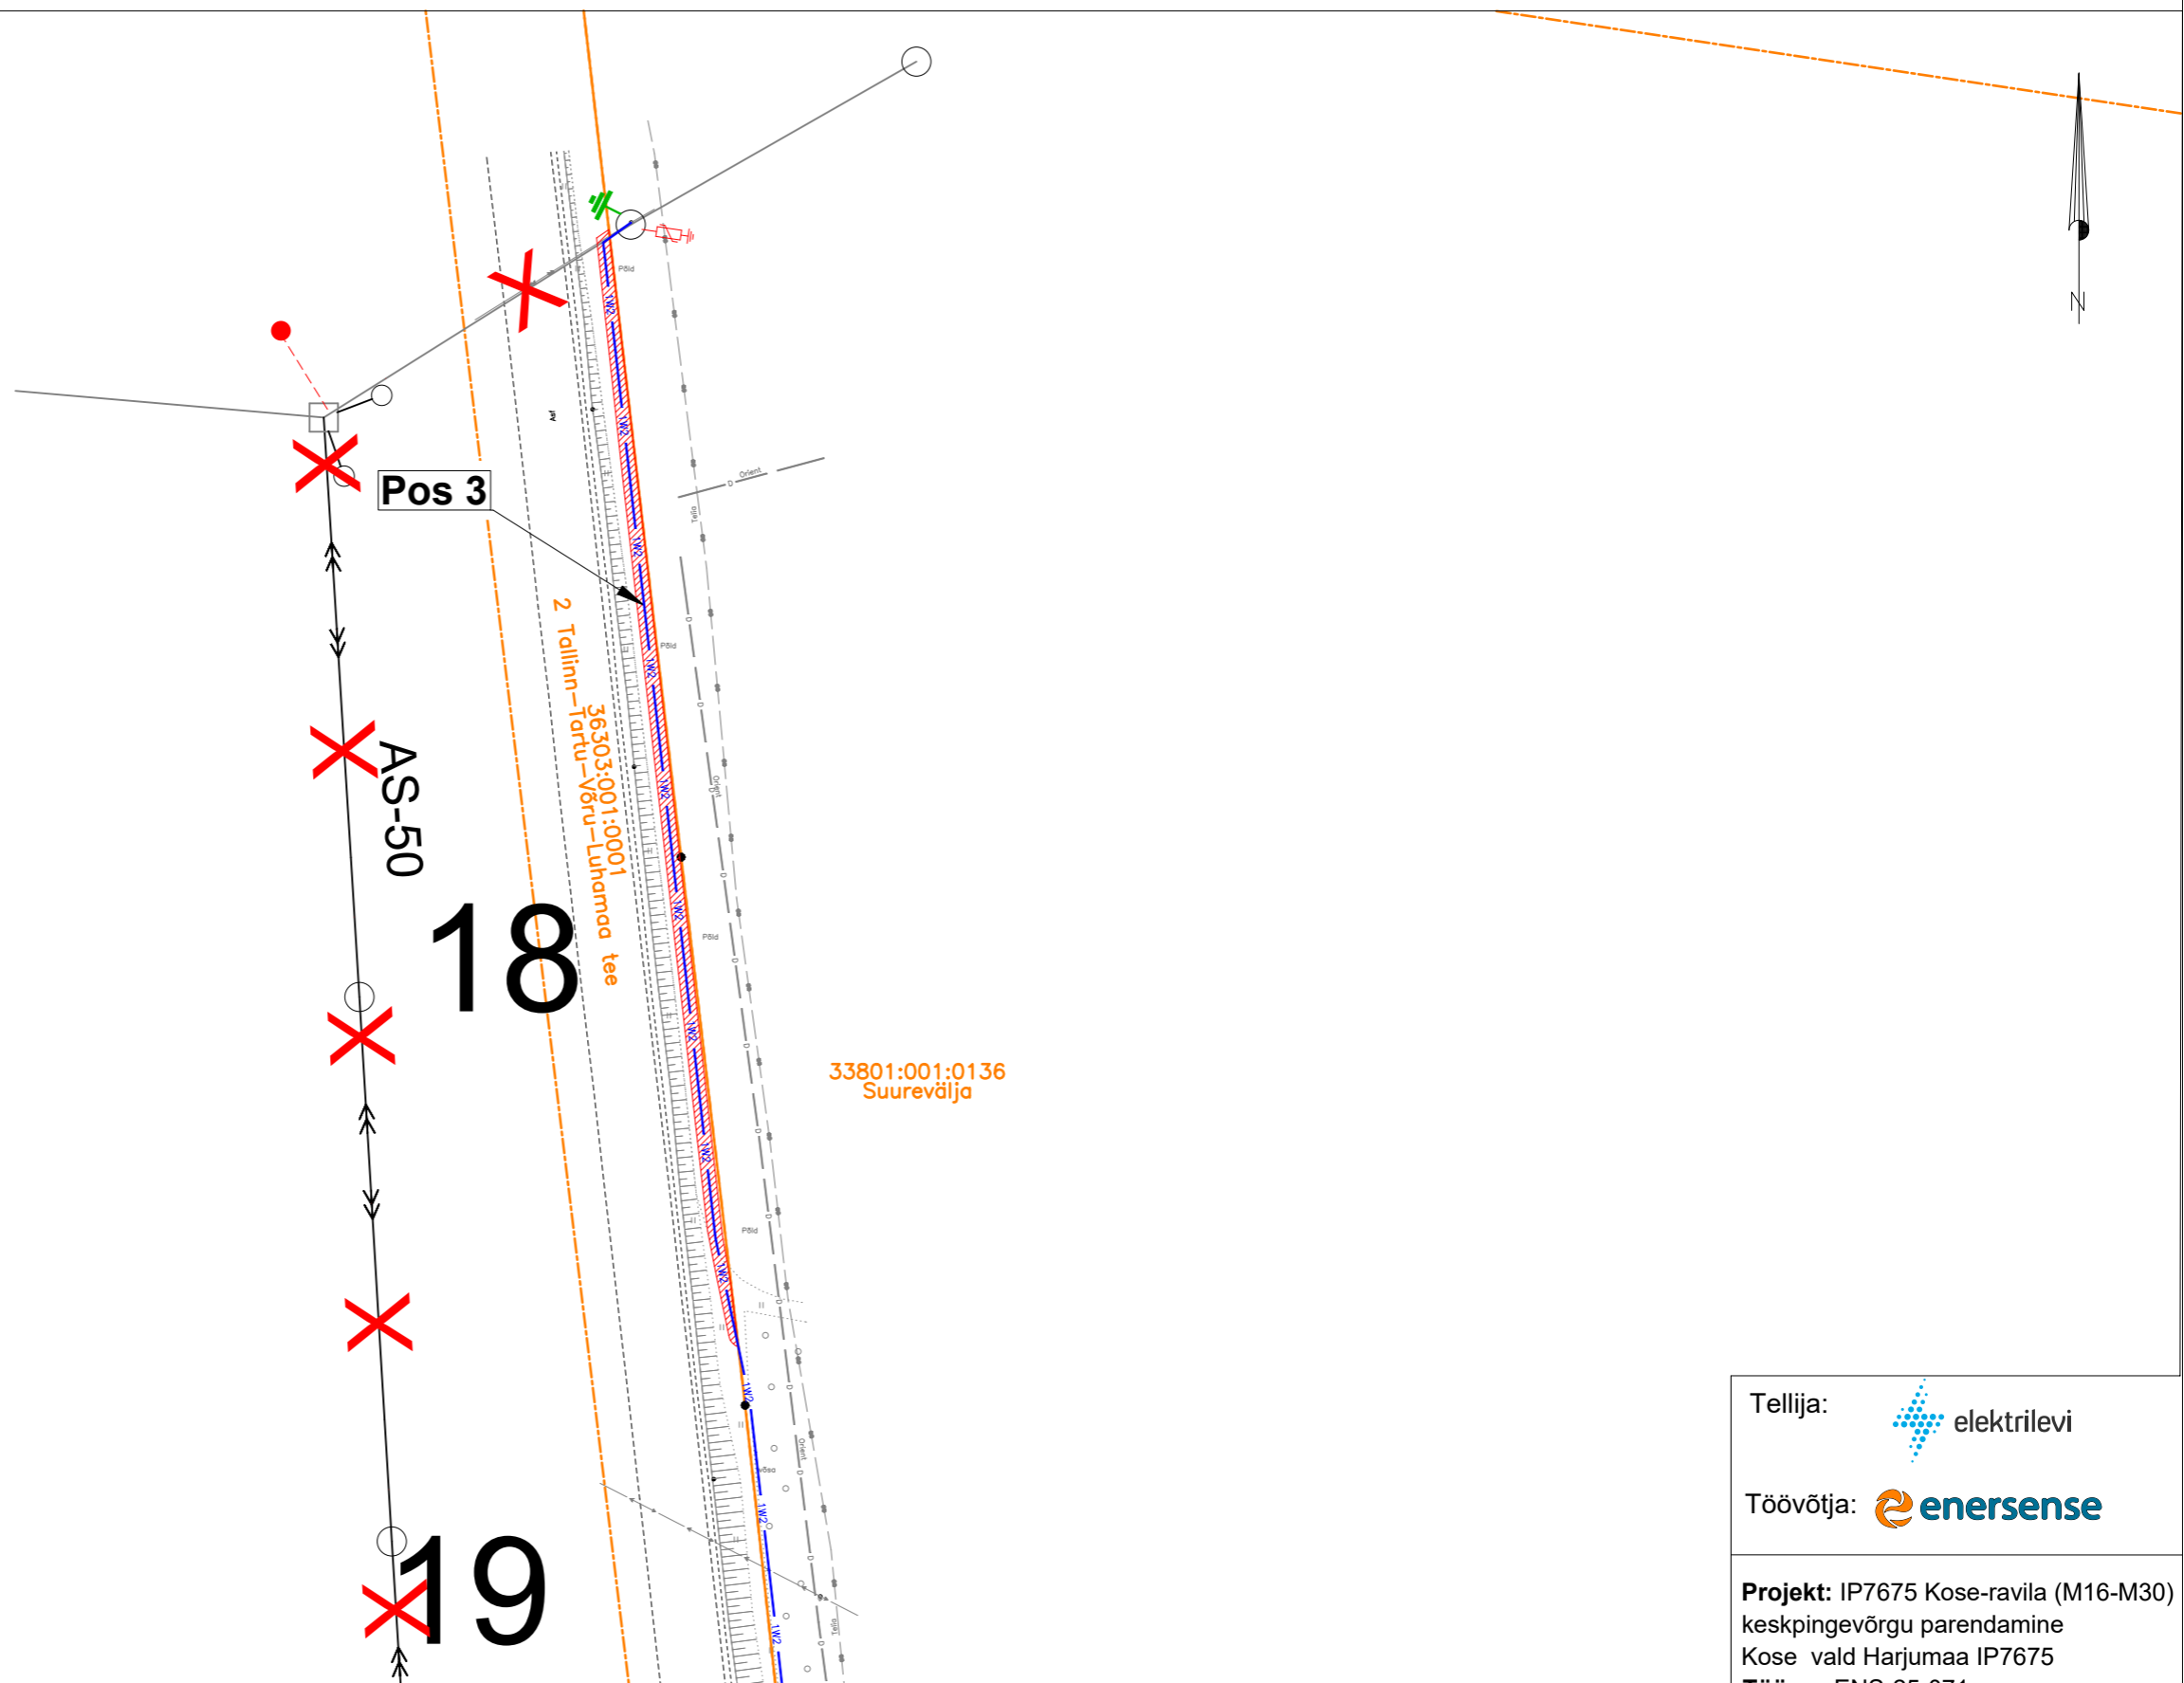

Tingmärgid asendiplaanil

- Kinnistu piir Maa-ameti aluses
- Isikliku kasutusõiguse seadmise ala
- Projekteeritav keskpinge maakaabel
- Demonteeritav keskpinge õhuliin

Kasutusala pos nr. (plaanil)	Kinnistu registriosa number	Katastriüksse tunnus, nimi ja sihtotstarve	Ala pindala ruutmeetrites m <sup>2</sup>
Pos 3	10264550	36303:001:0001 2 Tallinn-Tartu-Võru-Luhamaa tee Transpordimaa 100%	303 m <sup>2</sup>

Tellija: elektrilevi

Töövõtja: enersense

Projekt: IP7675 Kose-ravila (M16-M30) keskpingevõrgu parendamine  
Kose vald Harjumaa IP7675  
Töö nr: ENS-25-071

Möötkava: 1:750 (A3)

Plaani koostas:  
Egle Ninep-Kaselt  
egle.ninep@enersense.com  
+372 5597 1898