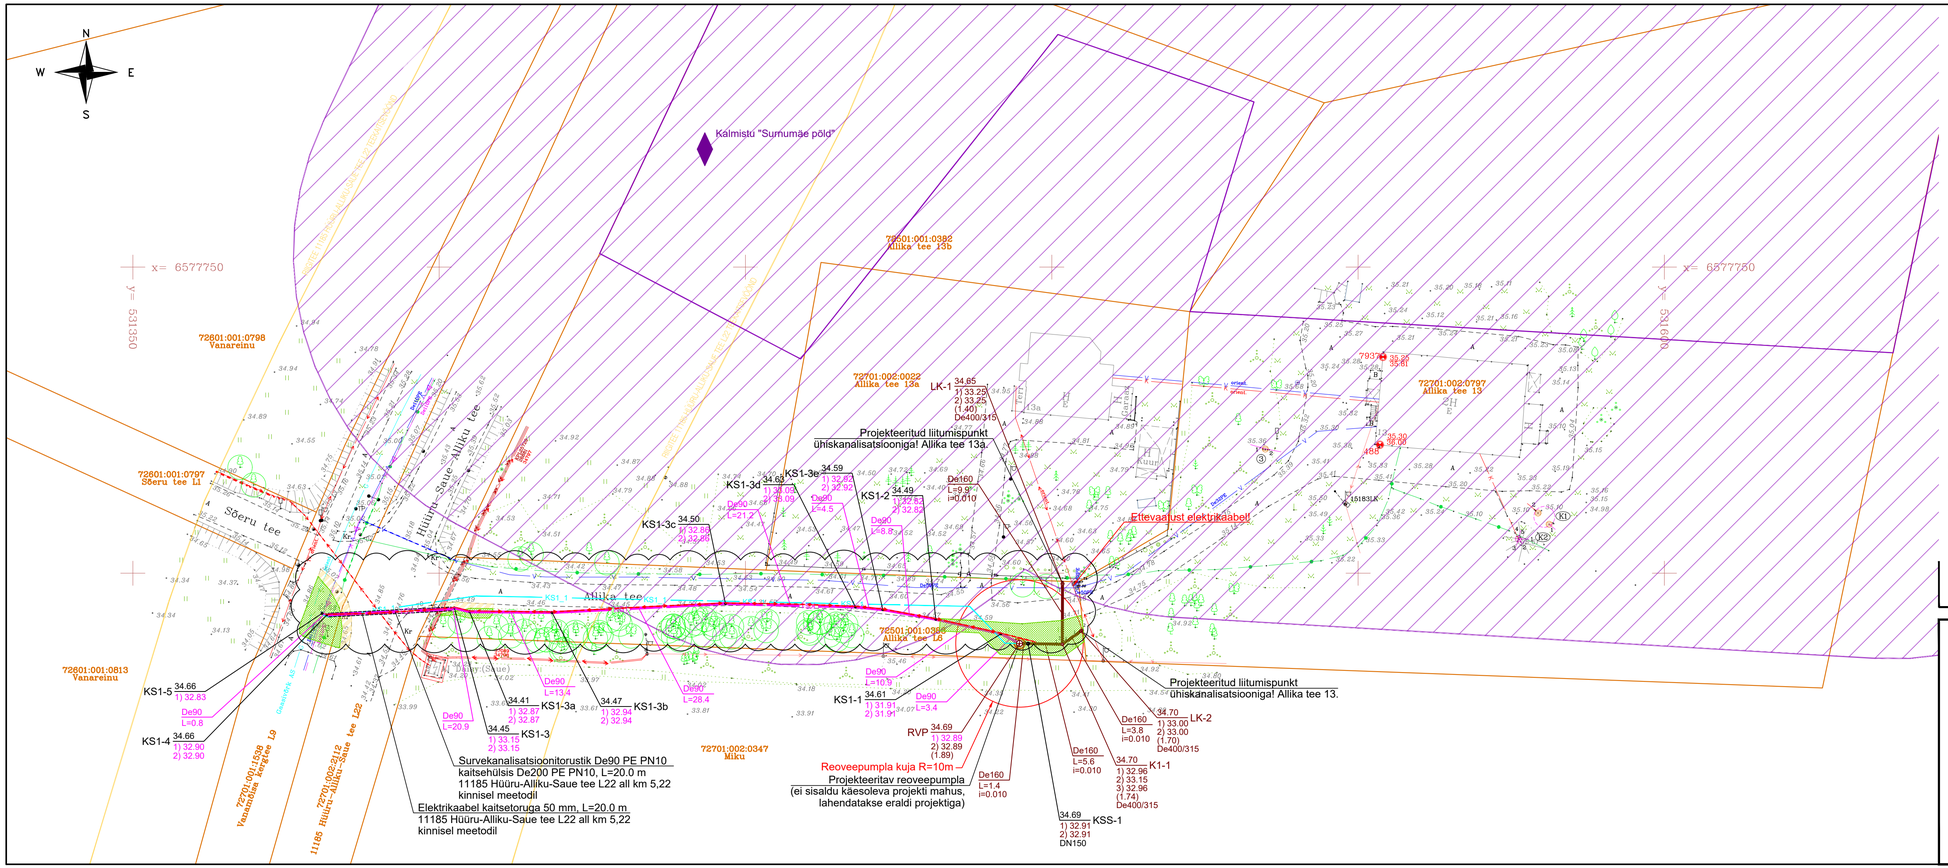

TINGMÄRGID

- Katastriüksuse piir
- V — Olemasolev veetorustik
- K — Olemasolev isevoolne reovee kanalisatsioonitorustik
- K — Olemasolev reovee survekanalisatsioonitorustik
- G — Olemasolev gaasitorustik
- Olemasolev sidekaabel
- Olemasolev madalpingekaabel
- Olemasolev kõrgepingekaabel
- Olemasolev kaitsetoru
- K1 — Projekteeritud isevoolne reovee kanalisatsioonitorustik
- KS1 — Projekteeritud reovee survekanalisatsioonitorustik
- K1-1 — Projekteeritud kanalisatsioonitorustiku vaatluskaev
- LK-1 — Projekteeritud kanalisatsioonitorustiku liitumiskaev
- KS1-1 — Projekteeritud survekanalisatsiooni sõlm
- KSS-1 — Projekteeritud kanalisatsioonitorustiku siiber
- Projekteeritud kaevu andmed:
- K1-1 41.90 / 40.50 / 40.50 / (1.40) / De560/500
  - proj. maapind (m.abs) proj. kaevu tähis
  - proj.väljuva torustiku põhja kõrgus (m.abs)
  - proj. siseneva torustiku põhja kõrgus (m.abs)
  - proj. kaevu sügavus (m)
  - kaevu läbimõõt (mm)
- Riigimaantee kaitsevöönd
- Kultuurimälestis
- Kultuurimälestise piiranguvöönd
- Projekteeritud hülstoru
- Projekteeritud haljasala taastamine
- Projekteeritud teepeenra taastamine
- KS1_1 — Varem projekteeritud objektid, esialgne projektlahendus (ehituskiva nr 251227/16204)
- Rajatud elektrikaabel kaitsetoruga 50 mm
- Muudatus M1

MÄRKUSED:

1. Koordinaadid L-EST '97 süsteemis, kõrgused EH2000 süsteemis.
2. Geodeetiline aluslaan: Geodeesia24 OÜ töö nr 11214-25 (september 2025).
3. Kinnisel meetodil rajatavate lõikude täpsed kaevikute asukohad määratakse ehitustööde käigus koos Inseneri ja Tellija esindajaga.
4. Tehnovõrkude läheduses teostada kaevetöid käsitsi. Lahtikaevatavad tehnovõrgud tuleb toestada. Lahtised kaablid kaitsta vältimaks nende mehaanilist vigastamist. Kaevetöödel tehnovõrkude kaitsetsoonis lähtuda vastavatest eeskirjadest.
5. Töövõtja peab arvestama, et olemasolevate vee- ja kanalisatsioonitorustike asukoht on orienteeruv ning torustiku täpne asukoht, läbimõõt ja sügavus tuleb täpsustada ehitustööde käigus.

Muudatus	Kuupäev	Sisu	Allkiri

Projekt
Saue vald, Alliku küla, Allika tee 13 ja 13a reoveekanalisatsiooni projekteerimine
Muudatusprojekt M1

Projekti osa
Asendiplaanid

Joonise nimetus
Kanalisatsioonitorustike asendiplaan

Projekteerija			Skepast&Puhkim OÜ Laki plõk 2 12919 Tallinn EESTI Tel. +372 664 5808 info@skpk.ee	Tellija	AS Kovek Vae tn 6 76401 Laagri EESTI Tel. +372 6796757 info@kovek.ee	
SKEPAST & PUHKIM						
Projektijuht	Loit Munter	/digiallkiri/	Staadium	Mõõtkava		Projekti nr
Projekteerija	Svetlana Kivistik	/digiallkiri/	TP		1:500	25000083
			Kuupäev	Joonise nr		Leht/Lehti
			16.06.2026	VK-4-01		1/1