



Mhor: 1:500
Mver: 1:100

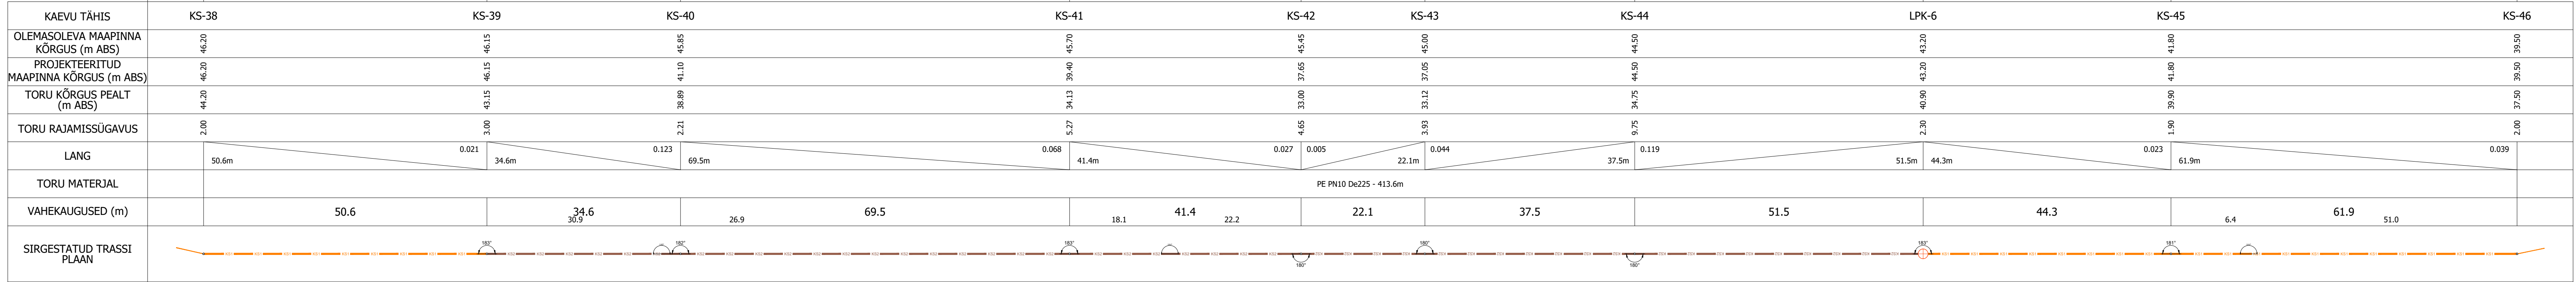

Märkused

- Torustike asukoht vt joonis VKV-4-02
- Tingmärgid vt joonis VKV-4-01
- Ehituskaeviku tüüpristlõiked vt joonis VKV-6-01

Mudatuse nr:	Kuipeev:	Projekteeris:	Töö nimetus:	Töö nr:	25025	Joonise digitaalne:	Joonise nr:	VKV-6-10	
			<div><div>Altren Projekt OÜ</div></div> <div>MNR nr EP0008275 reg. 21.02.2014 Vana Hinnu, Saare-Rakke küla Pits vald Telli: +372 53402723</div>	Tartu linn, Vorbuse küla, Moisa tee ja Tiigi ringi kinnistute ühendamine ühisveevärgi ja -kanalisatsiooniga ning Vorbuse küla torustike ühendamine Tartu linna võrguga					
			Objekti aadress või aadressid:	Joonise nimetus:					
			Tartu linn, Vorbuse küla	Survekanalisatsioonitorustiku pikiprofil KS-38 kuni KS-46					
Vastutav isik:			Altren:	Kuipeev/versiooni nr:					
Vahur Laas			(allkirjastatud digitaalselt)	02.12.2025/v02					
Projekteerija:			Altren:	Kuipeev/versiooni nr:					
Vahur Laas			(allkirjastatud digitaalselt)	02.12.2025/v02					