


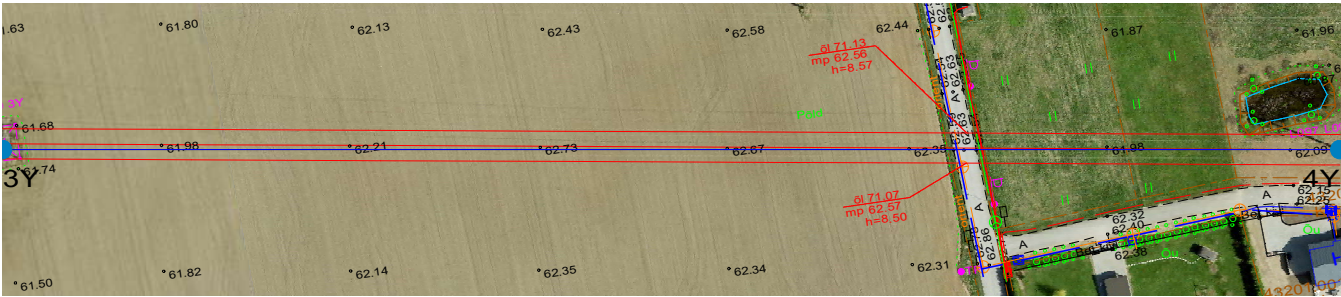
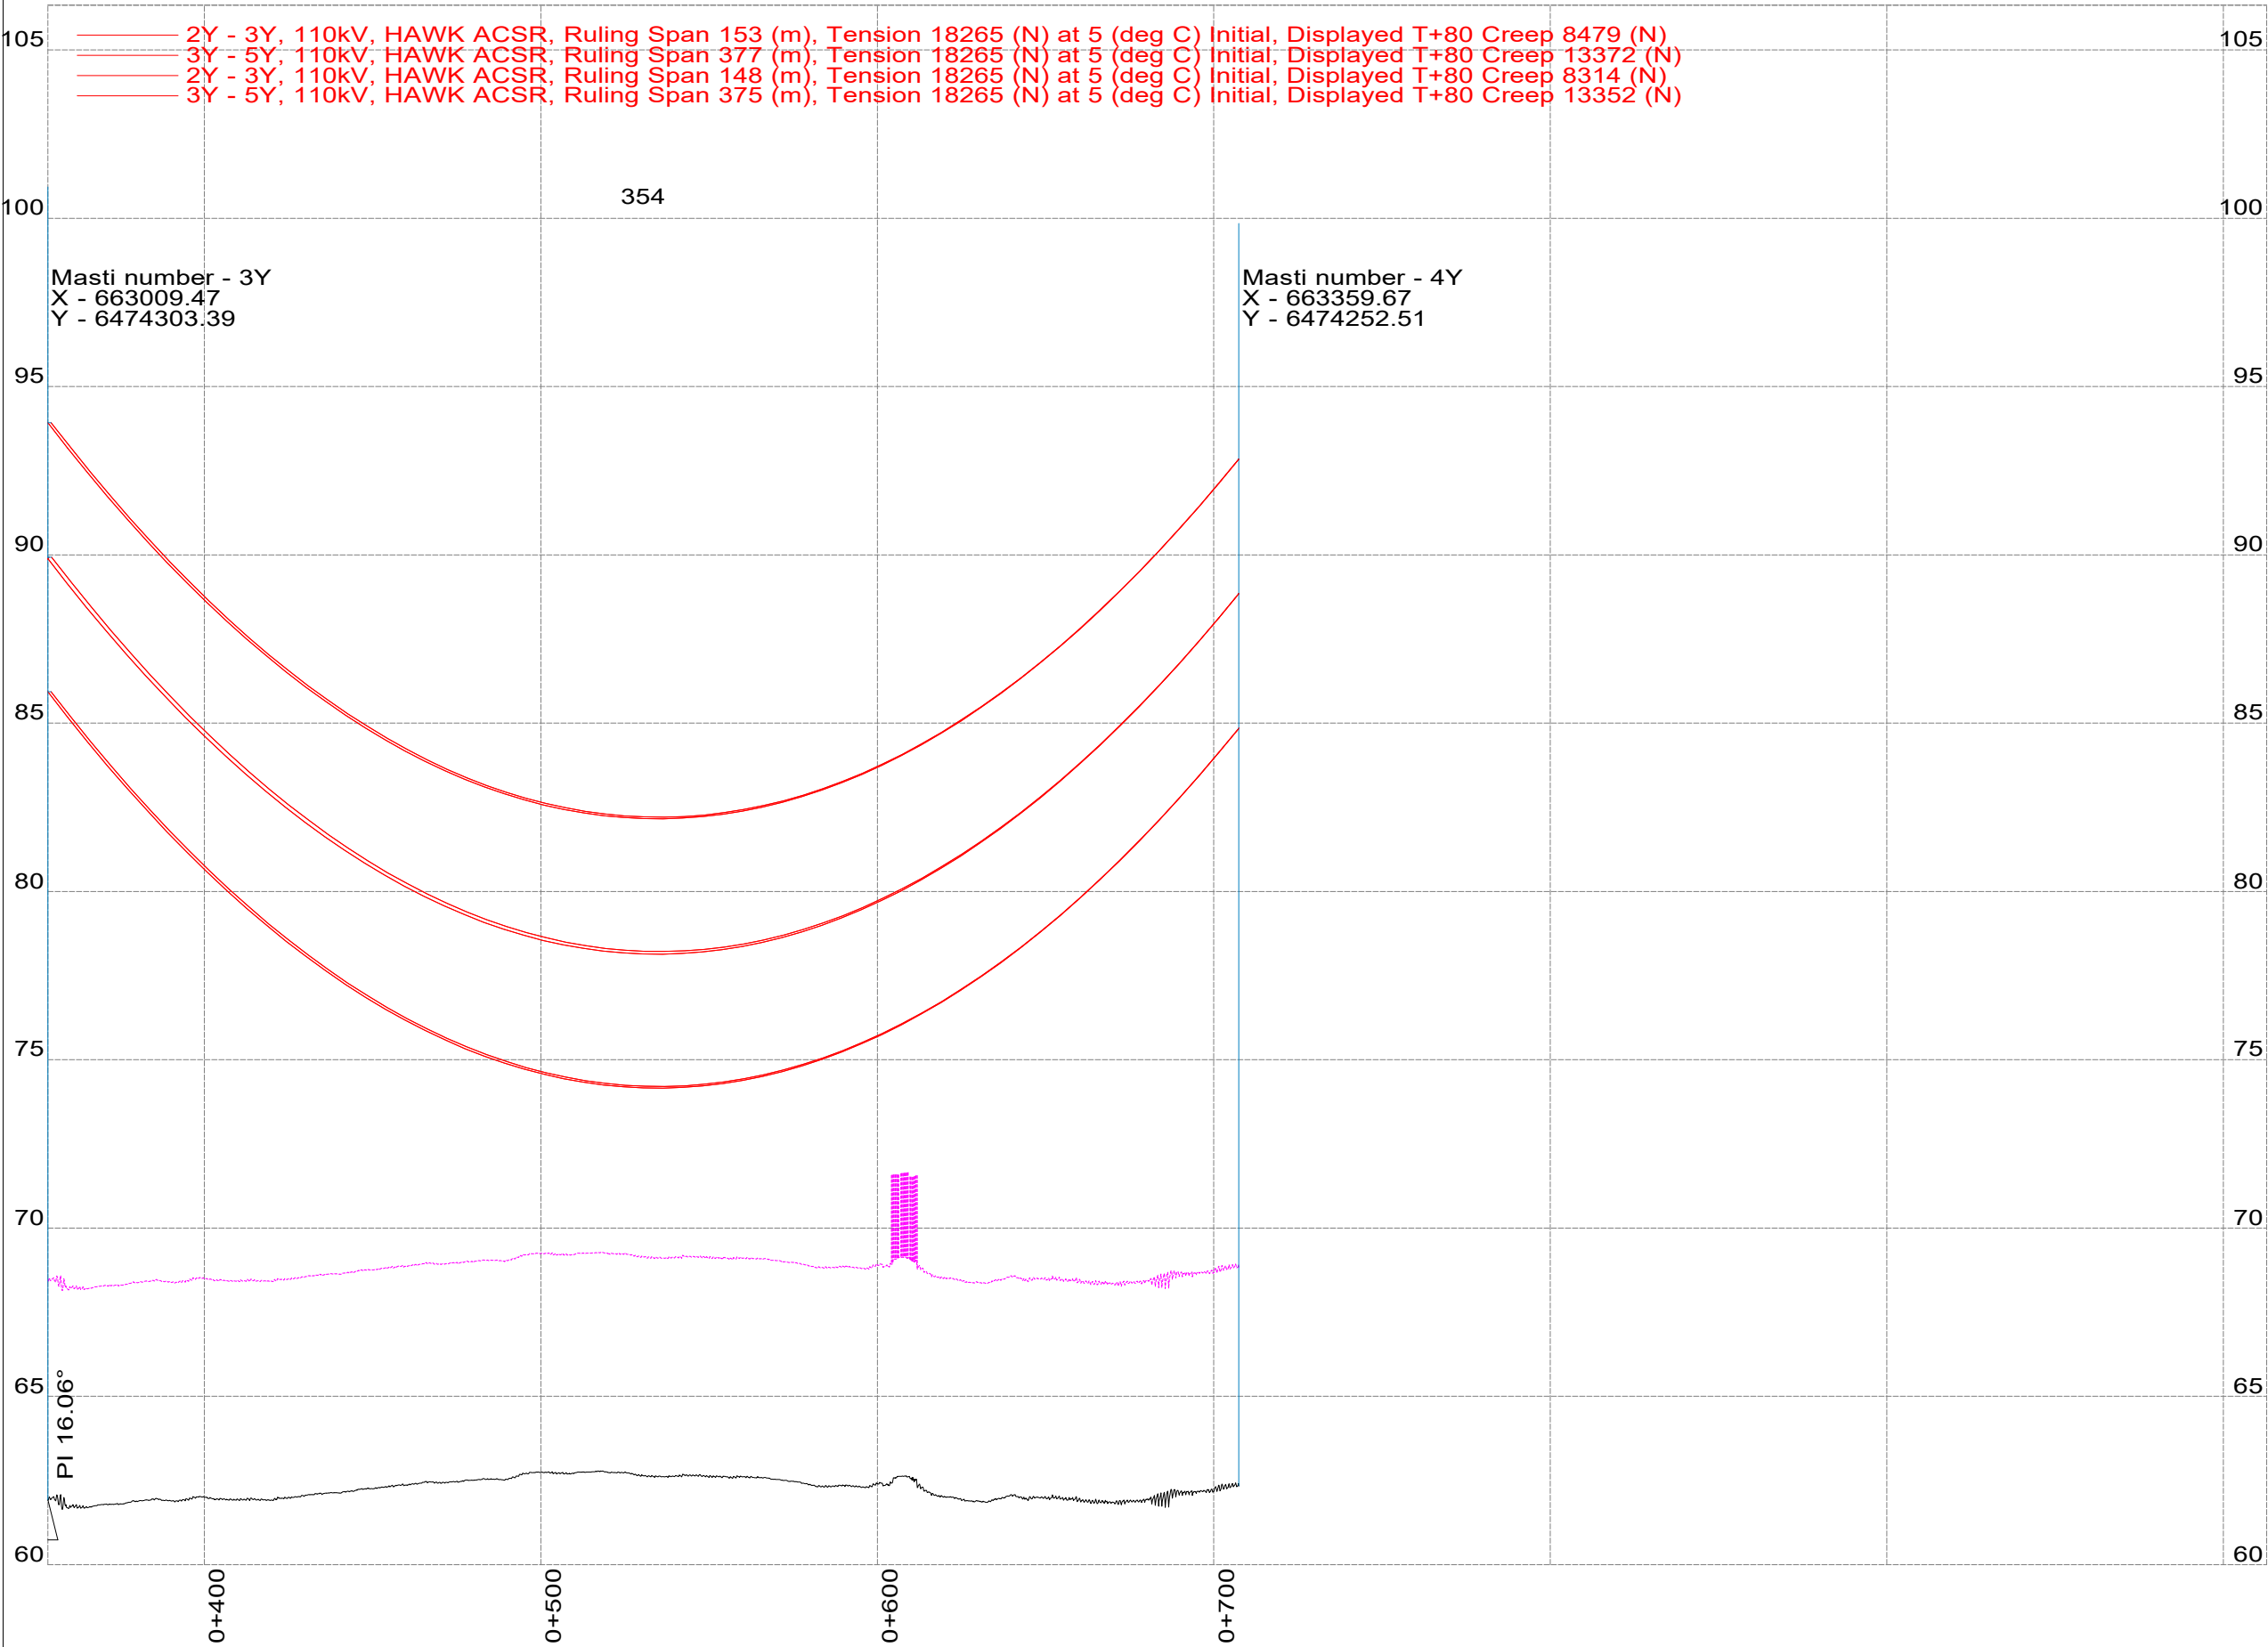
<div>e l e r i n g</div>	<div><div></div><div>CONNECTO</div></div>			
	Projekteerija T.Tampõld			
	Joonestas T.Tampõld			
	Kontrollis R.Rusin			
	Kuupäev 01.04.2026			
	Leht / Lehti 1 / 22			
Mõõtkava 1:200/1:2000				


Peakiri L097 Anne - Kuuste rekonstrueerimine	Projekti number 668	Staadium TP
	Muudatus v01	



Joonise number AS-6-01-01	Õhuliini pikiprofiil 1Y - 3Y
------------------------------	---------------------------------



— Faasijuhe +80 (deg C)

— Gabariit +6,5 (m)

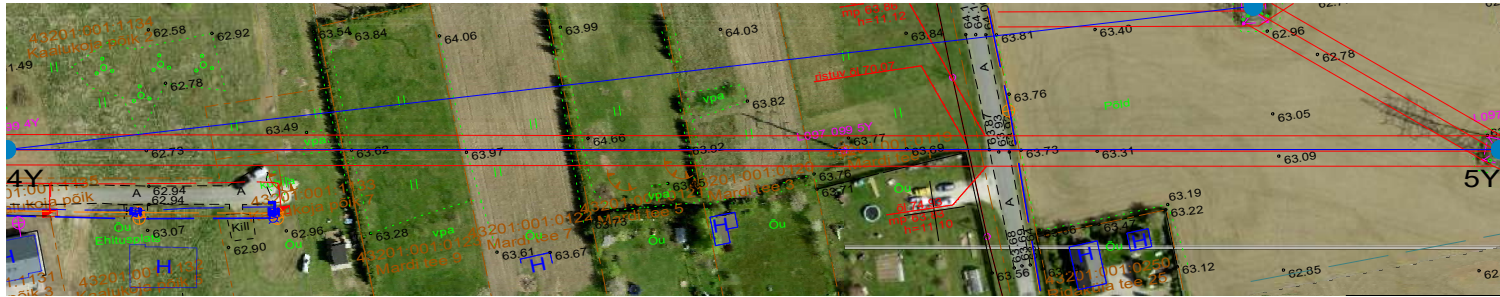
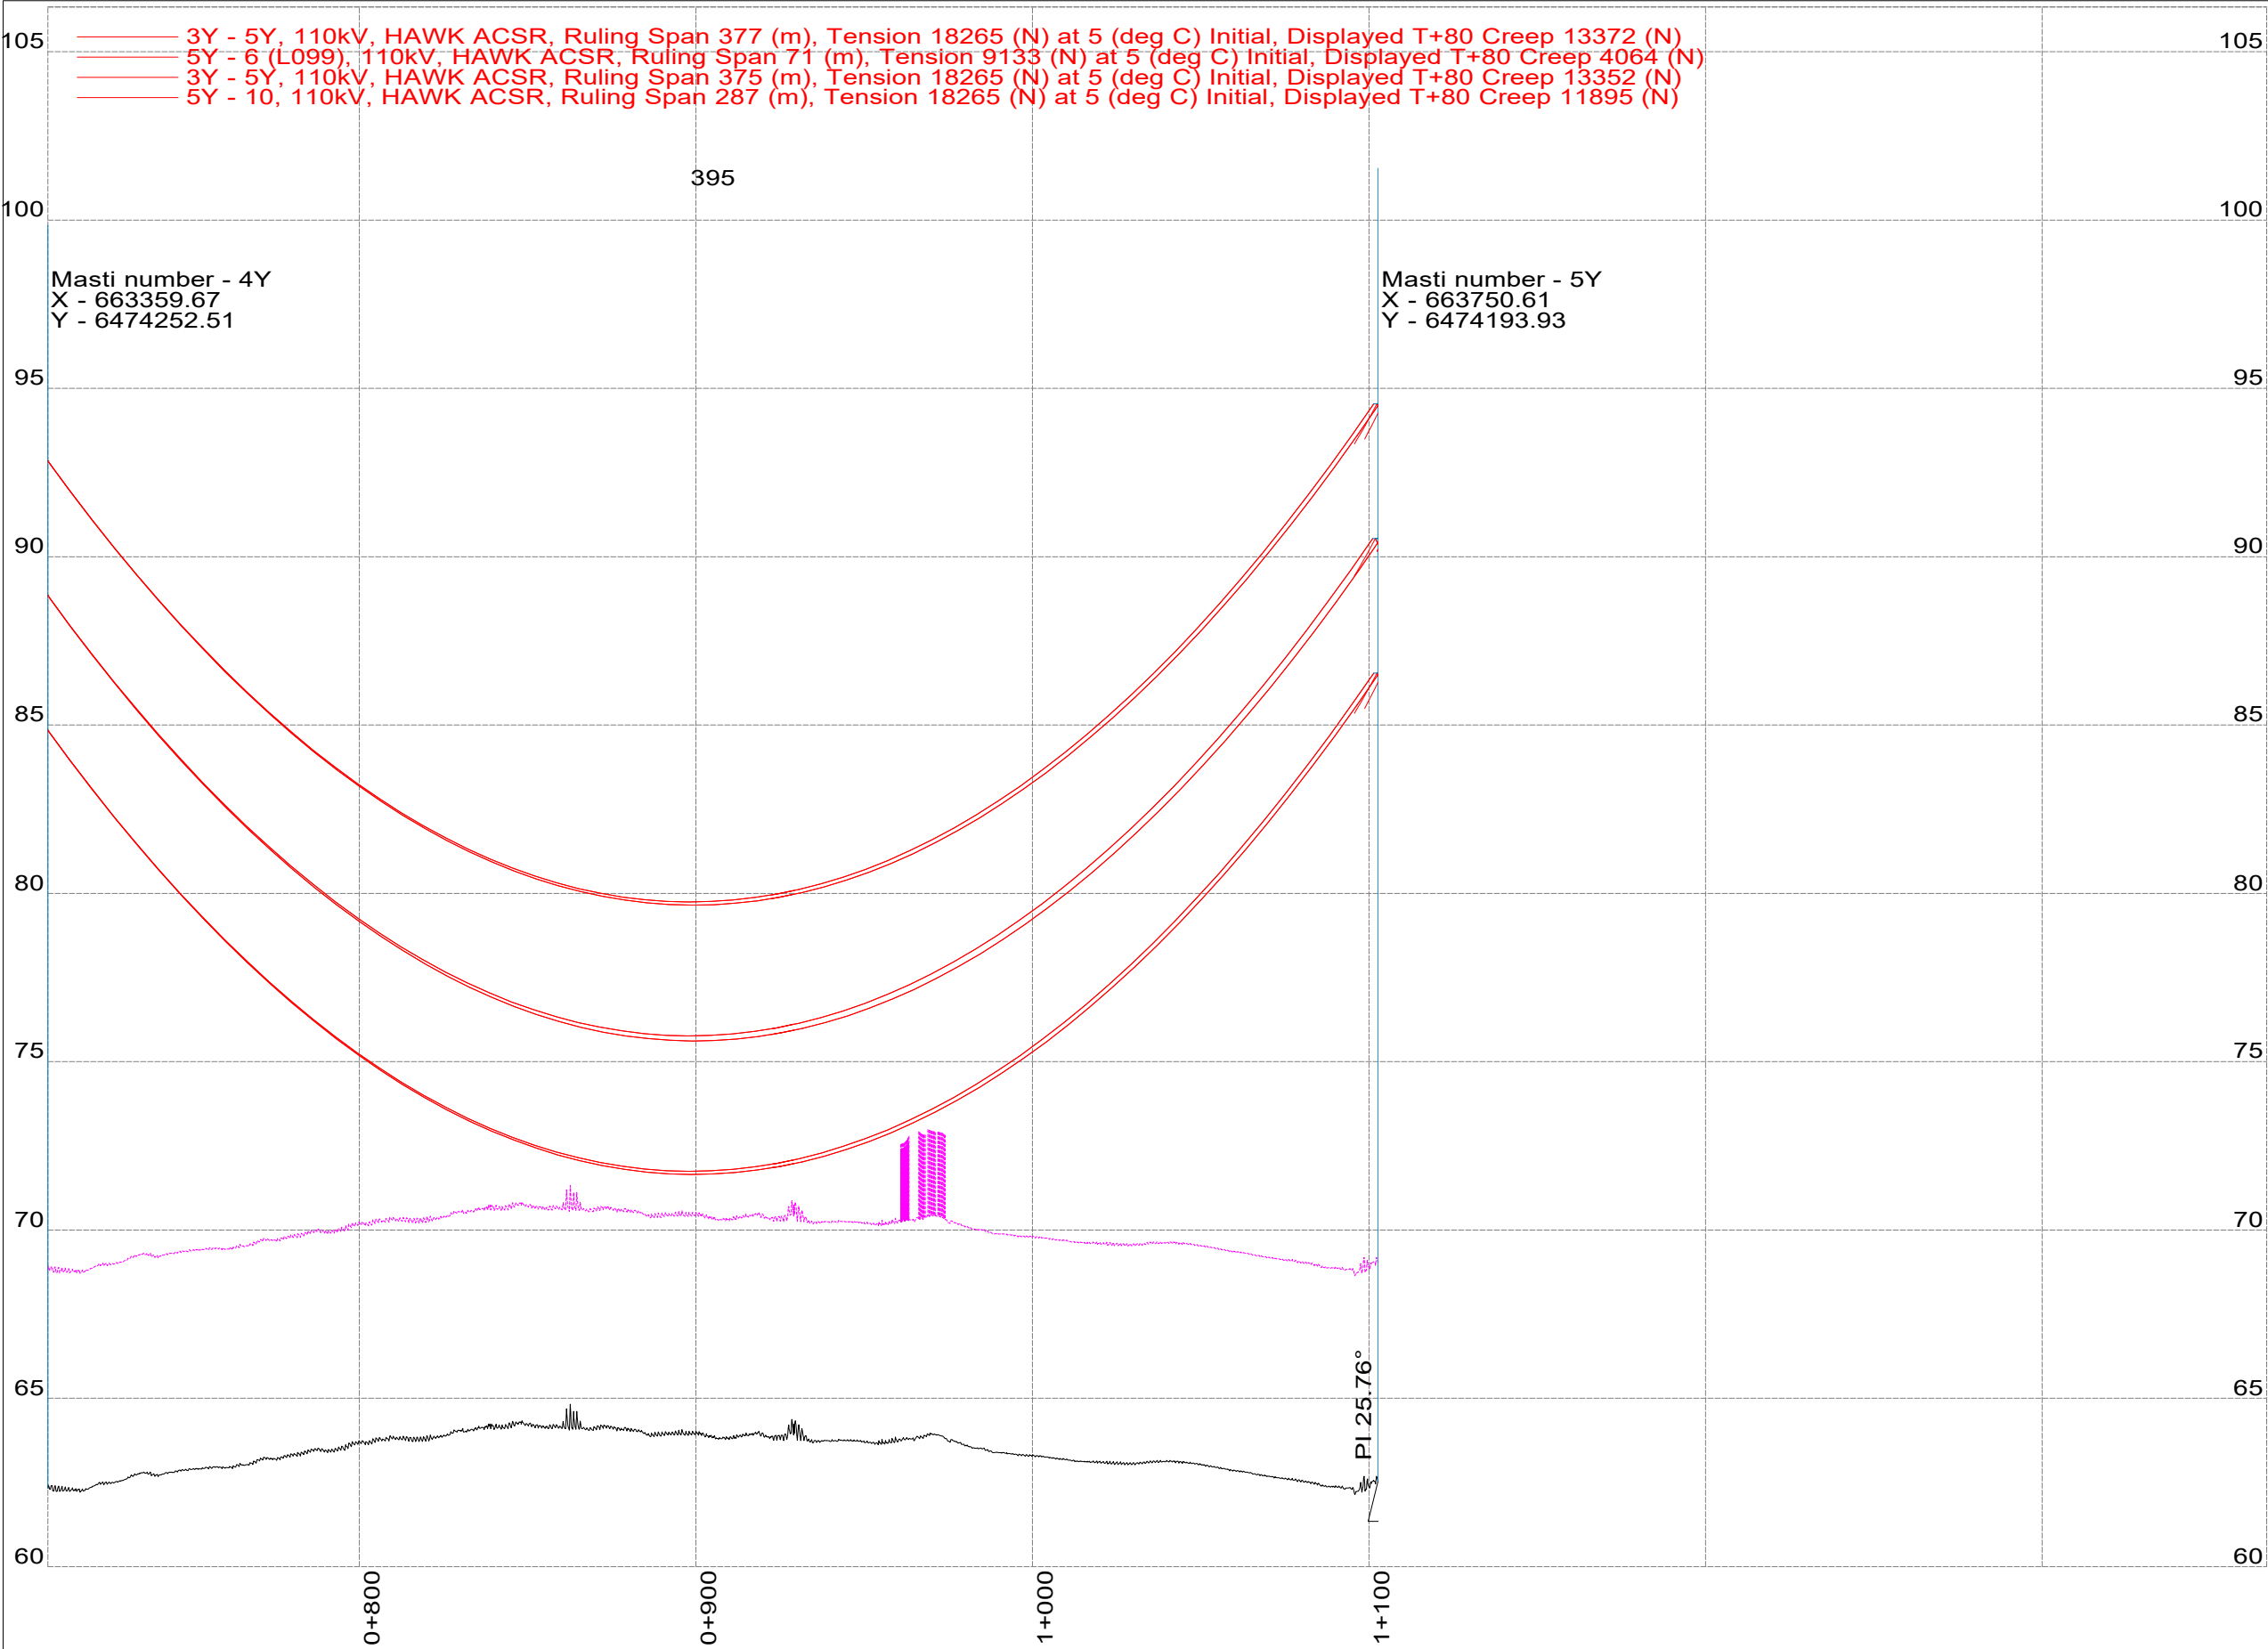


<div>e l e r i n g</div>	<div><div></div><div>CONNECTO</div></div>			
	Projekteerija			
	T.Tampõld			
	Joonestas			
	T.Tampõld			
	Kontrollis			
Õhuliini pikiprofiil 3Y - 4Y	R.Rusin			
	Kuupäev			
	01.04.2026			
	Leht / Lehti			
	2 / 22			
Joonise number	Projekti number	Muudatus	Staadium	Mõõtkava
AS-6-01-01	668	v01	TP	1:200/1:2000





					
Pealkiri			Projekteerija		
L097 Anne - Kuuste rekonstrueerimine			T. Tampõld		
Õhuliini pikiprofiil			Joonestas		
			T. Tampõld		
4Y - 5Y			Kontrollis		
			R. Rusin		
			Kuupäev		
			01.04.2026		
Joonise number	Projekti number	Muudatus	Staadium	Leht / Lehti	Mõõtkava
AS-6-01-01	668	v01	TP	3 / 22	1:200/1:2000

Faasijuhe +80 (deg C)
Gabariit +6,5 (m)

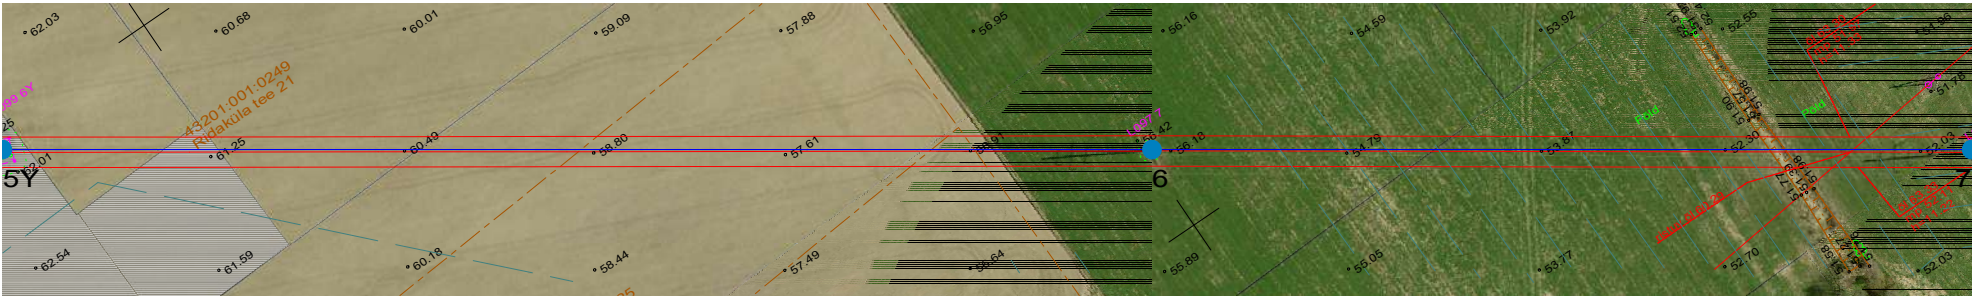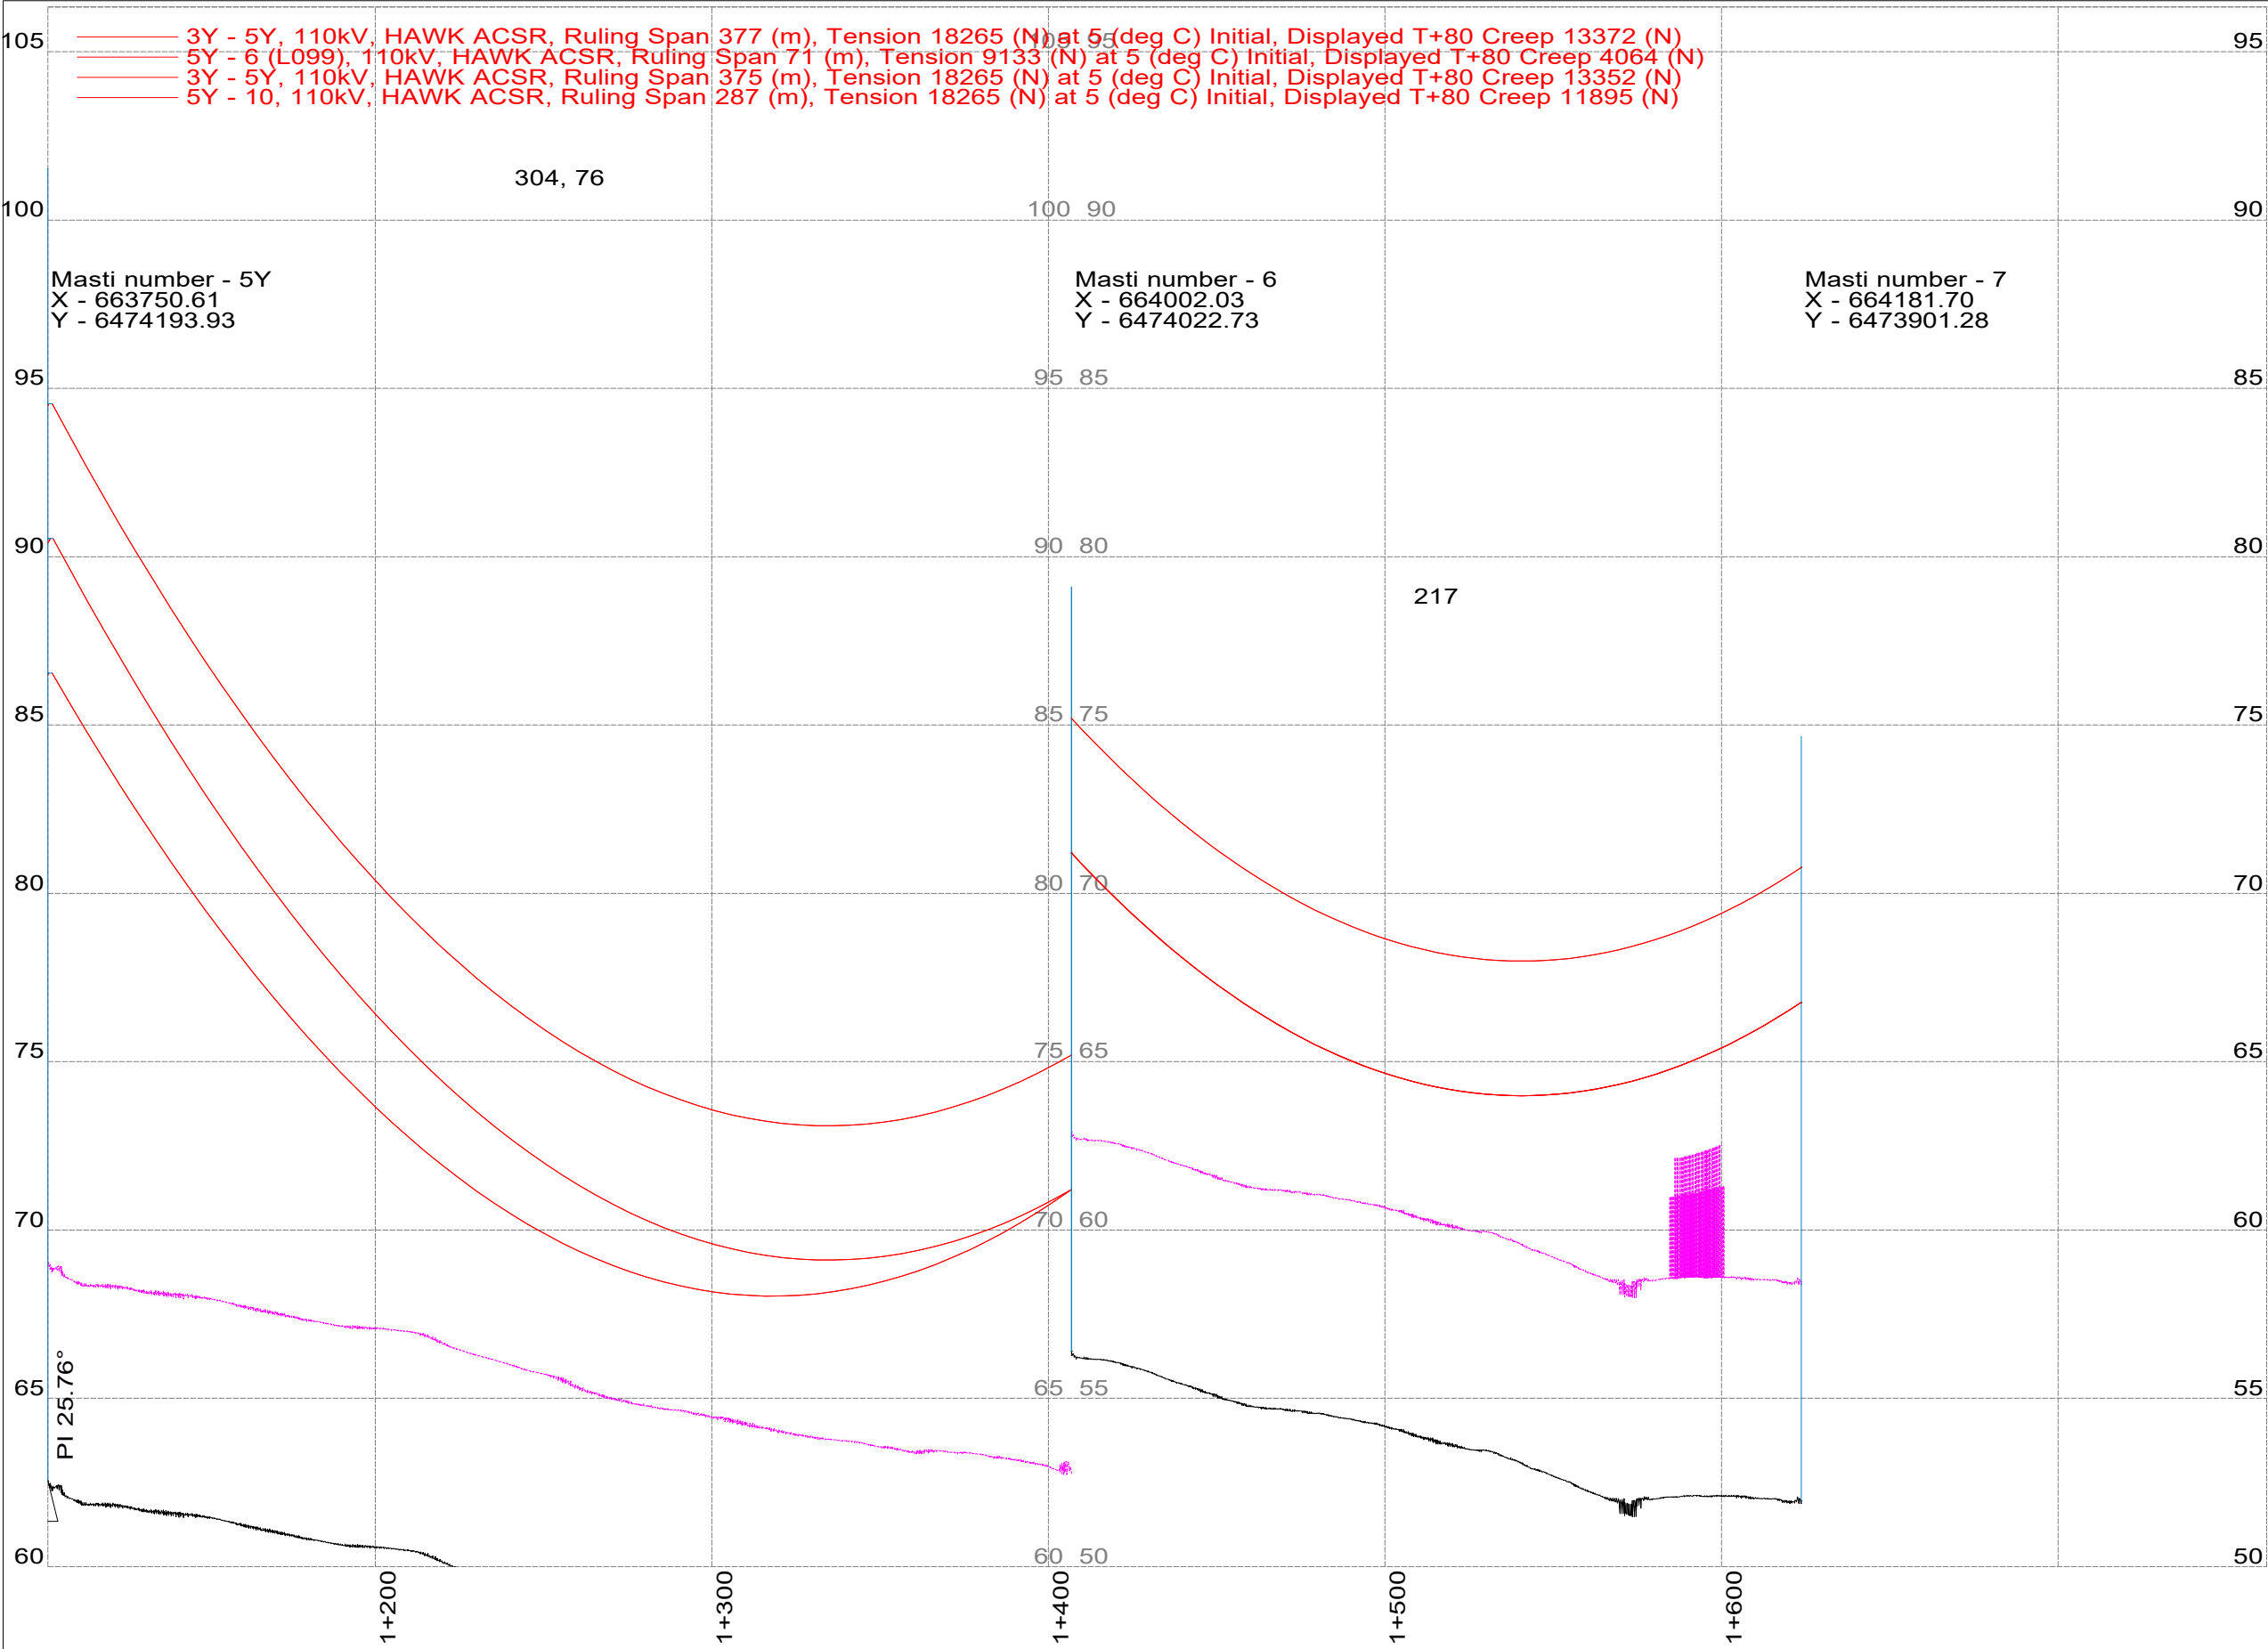



<div><div>elering</div><div>CONNECTO</div></div>				Projekteerija T. Tampõld				Joonestas T. Tampõld				Kontrollis R. Rusin				Kuupäev 01.04.2026				Mõõtkava 1:200/1:2000											
Pealkiri L097 Anne - Kuuste rekonstrueerimine																Muudatus v01				Projekti number 668				Joonise number AS-6-01-01				Staadium TP			
Õhuliini pikiprofiil 5Y - 7																															


— Faasijuhe +80 (deg C)
— Gabariit +6,5 (m)

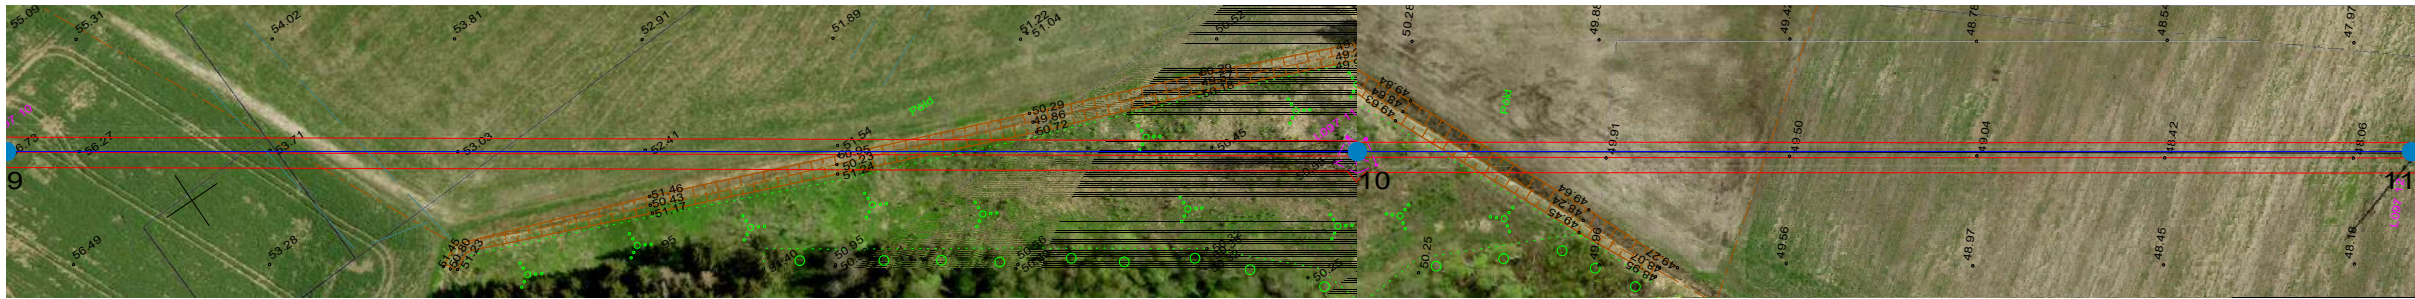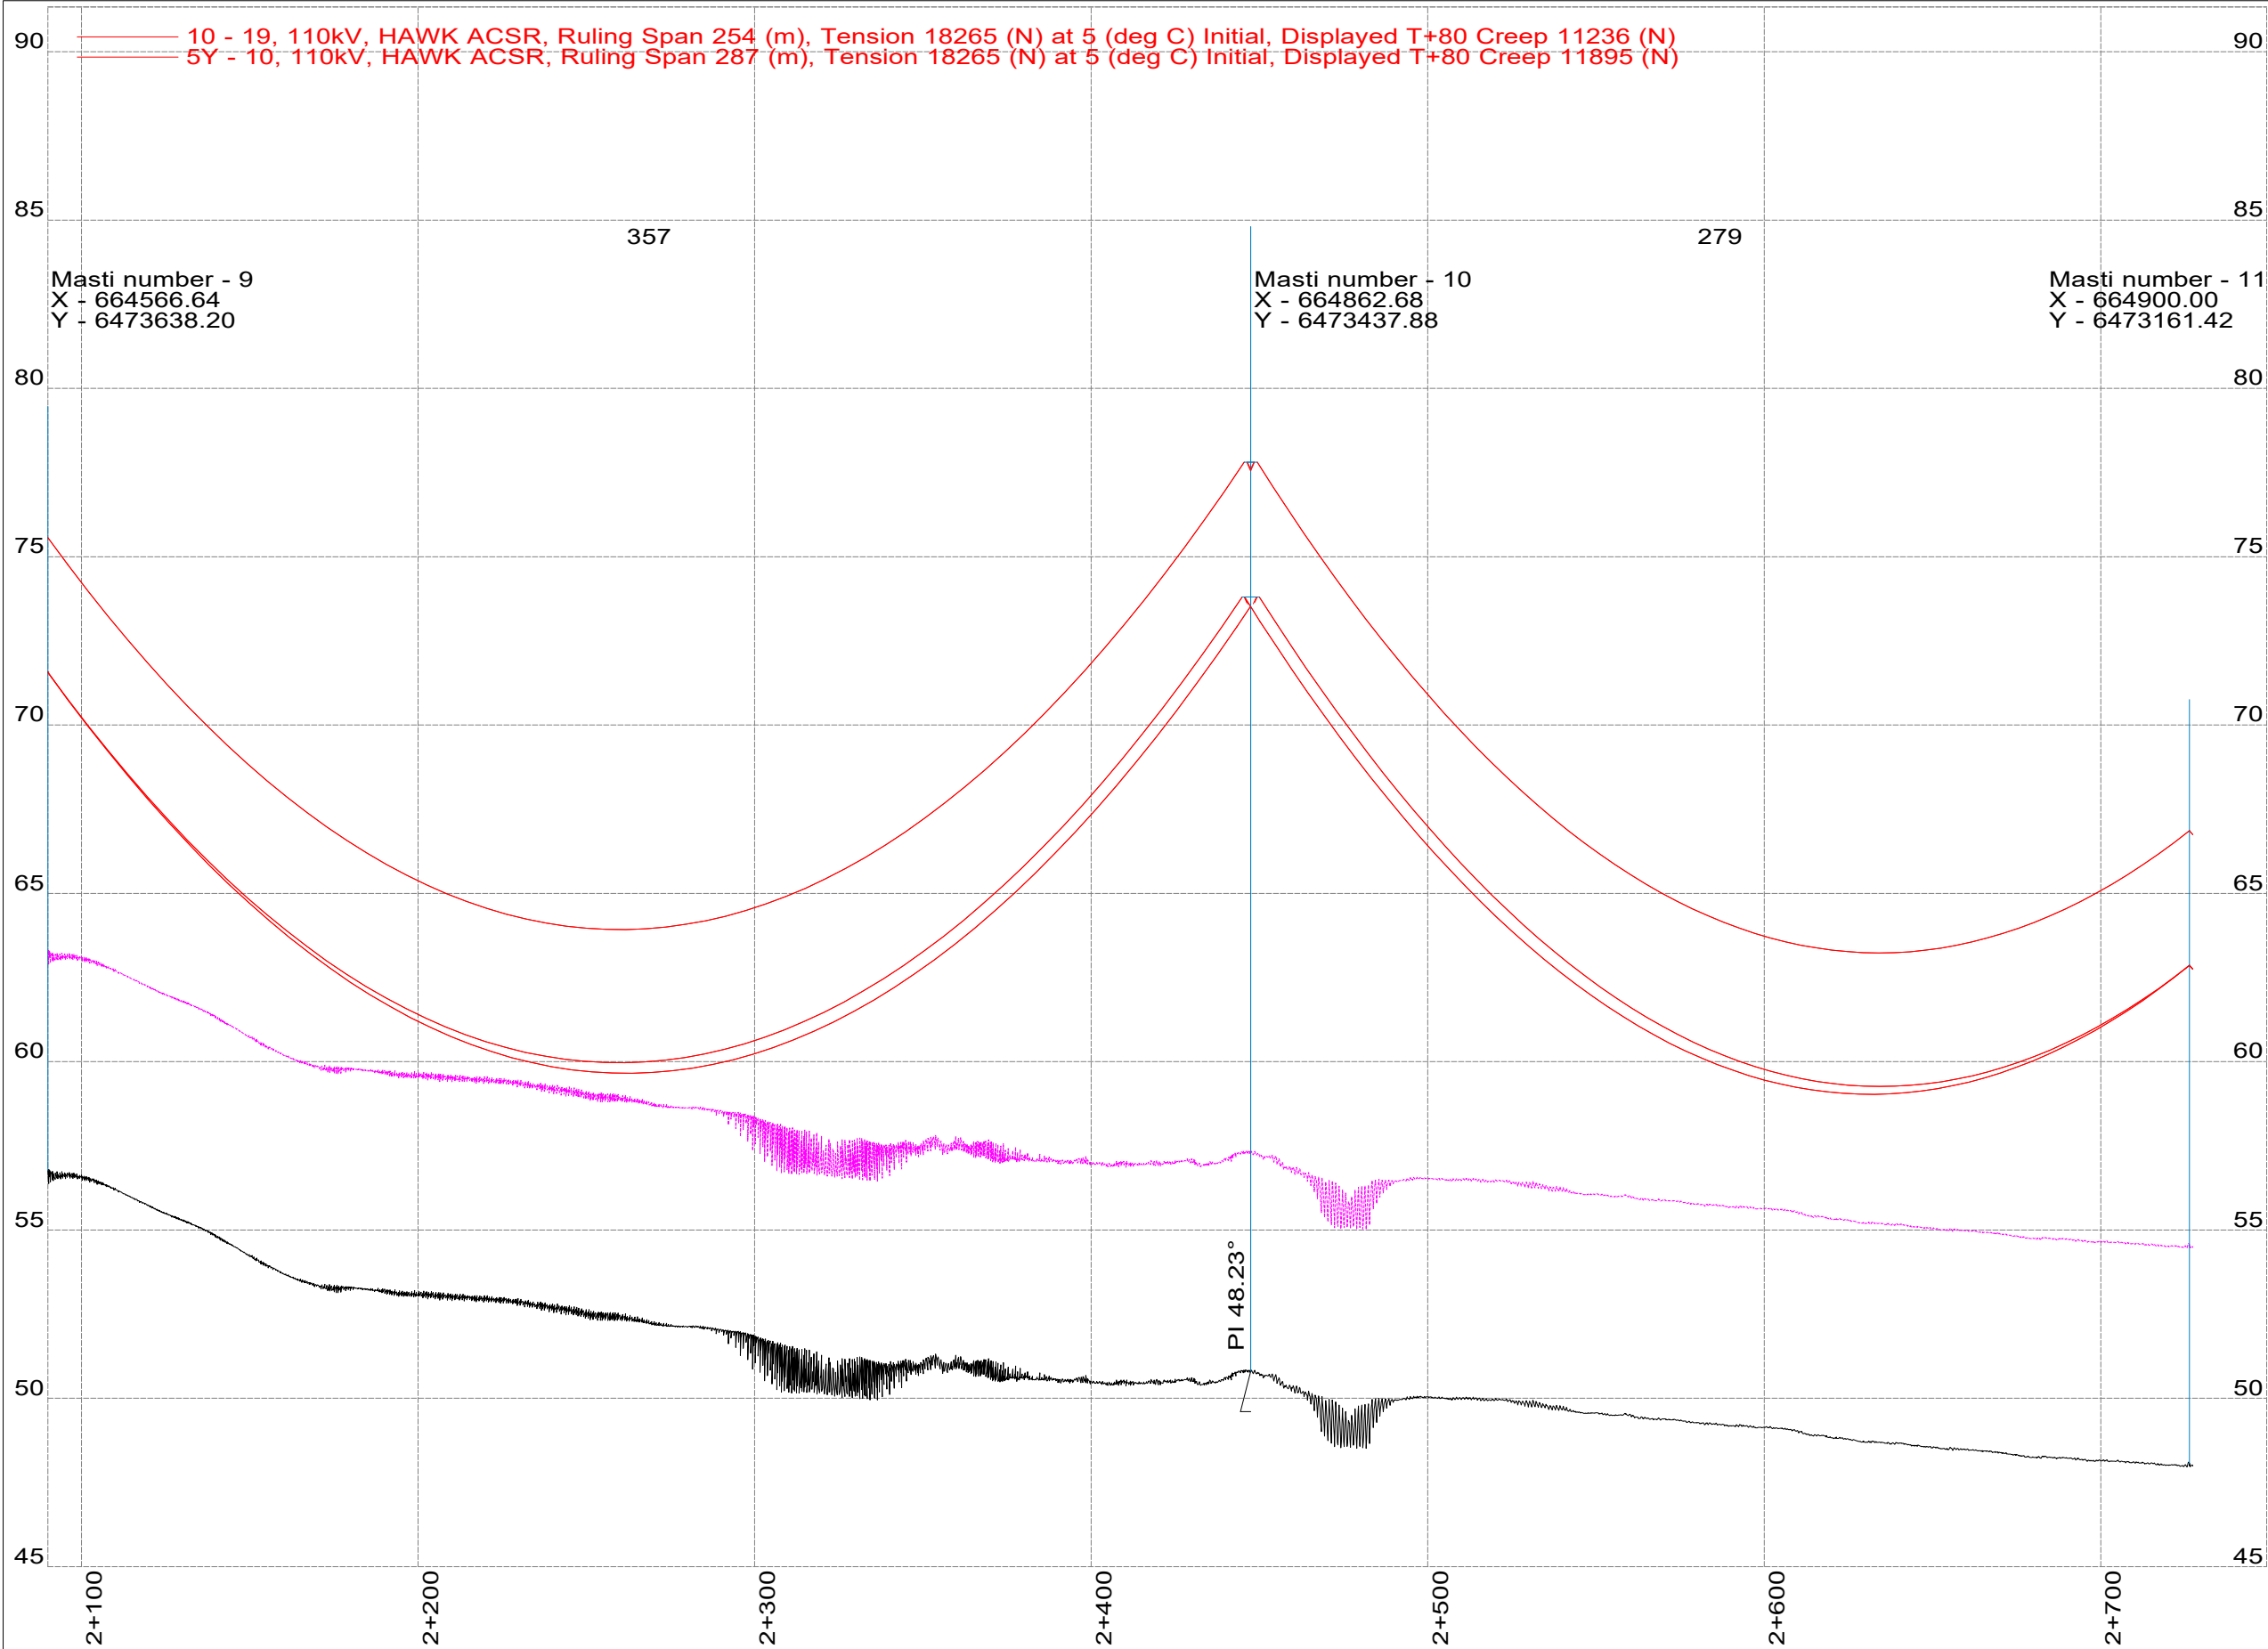

<div>elering</div>				<div><div><div></div><div></div></div>CONNECTO</div>			
Peakiri L097 Anne - Kuuste rekonstrueerimine				Projekteerija T. Tampõld			
Õhuliini pikiprofiil 9 - 11				Joonestas T. Tampõld			
				Kontrollis R. Rusin			
				Kuupäev 01.04.2026			
Joonise number AS-6-01-01	Projekti number 668	Muudatus v01	Staadium TP	Leht / Lehti 6 / 22		Mõõtkava 1:200/1:2000	

Faasijuhe +80 (deg C)
Gabariit +6,5 (m)

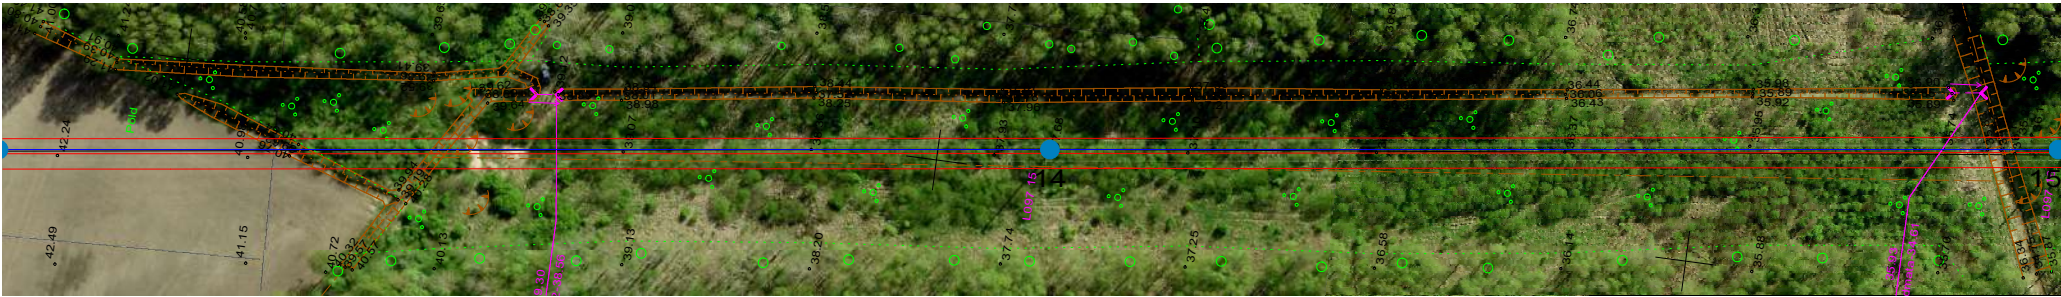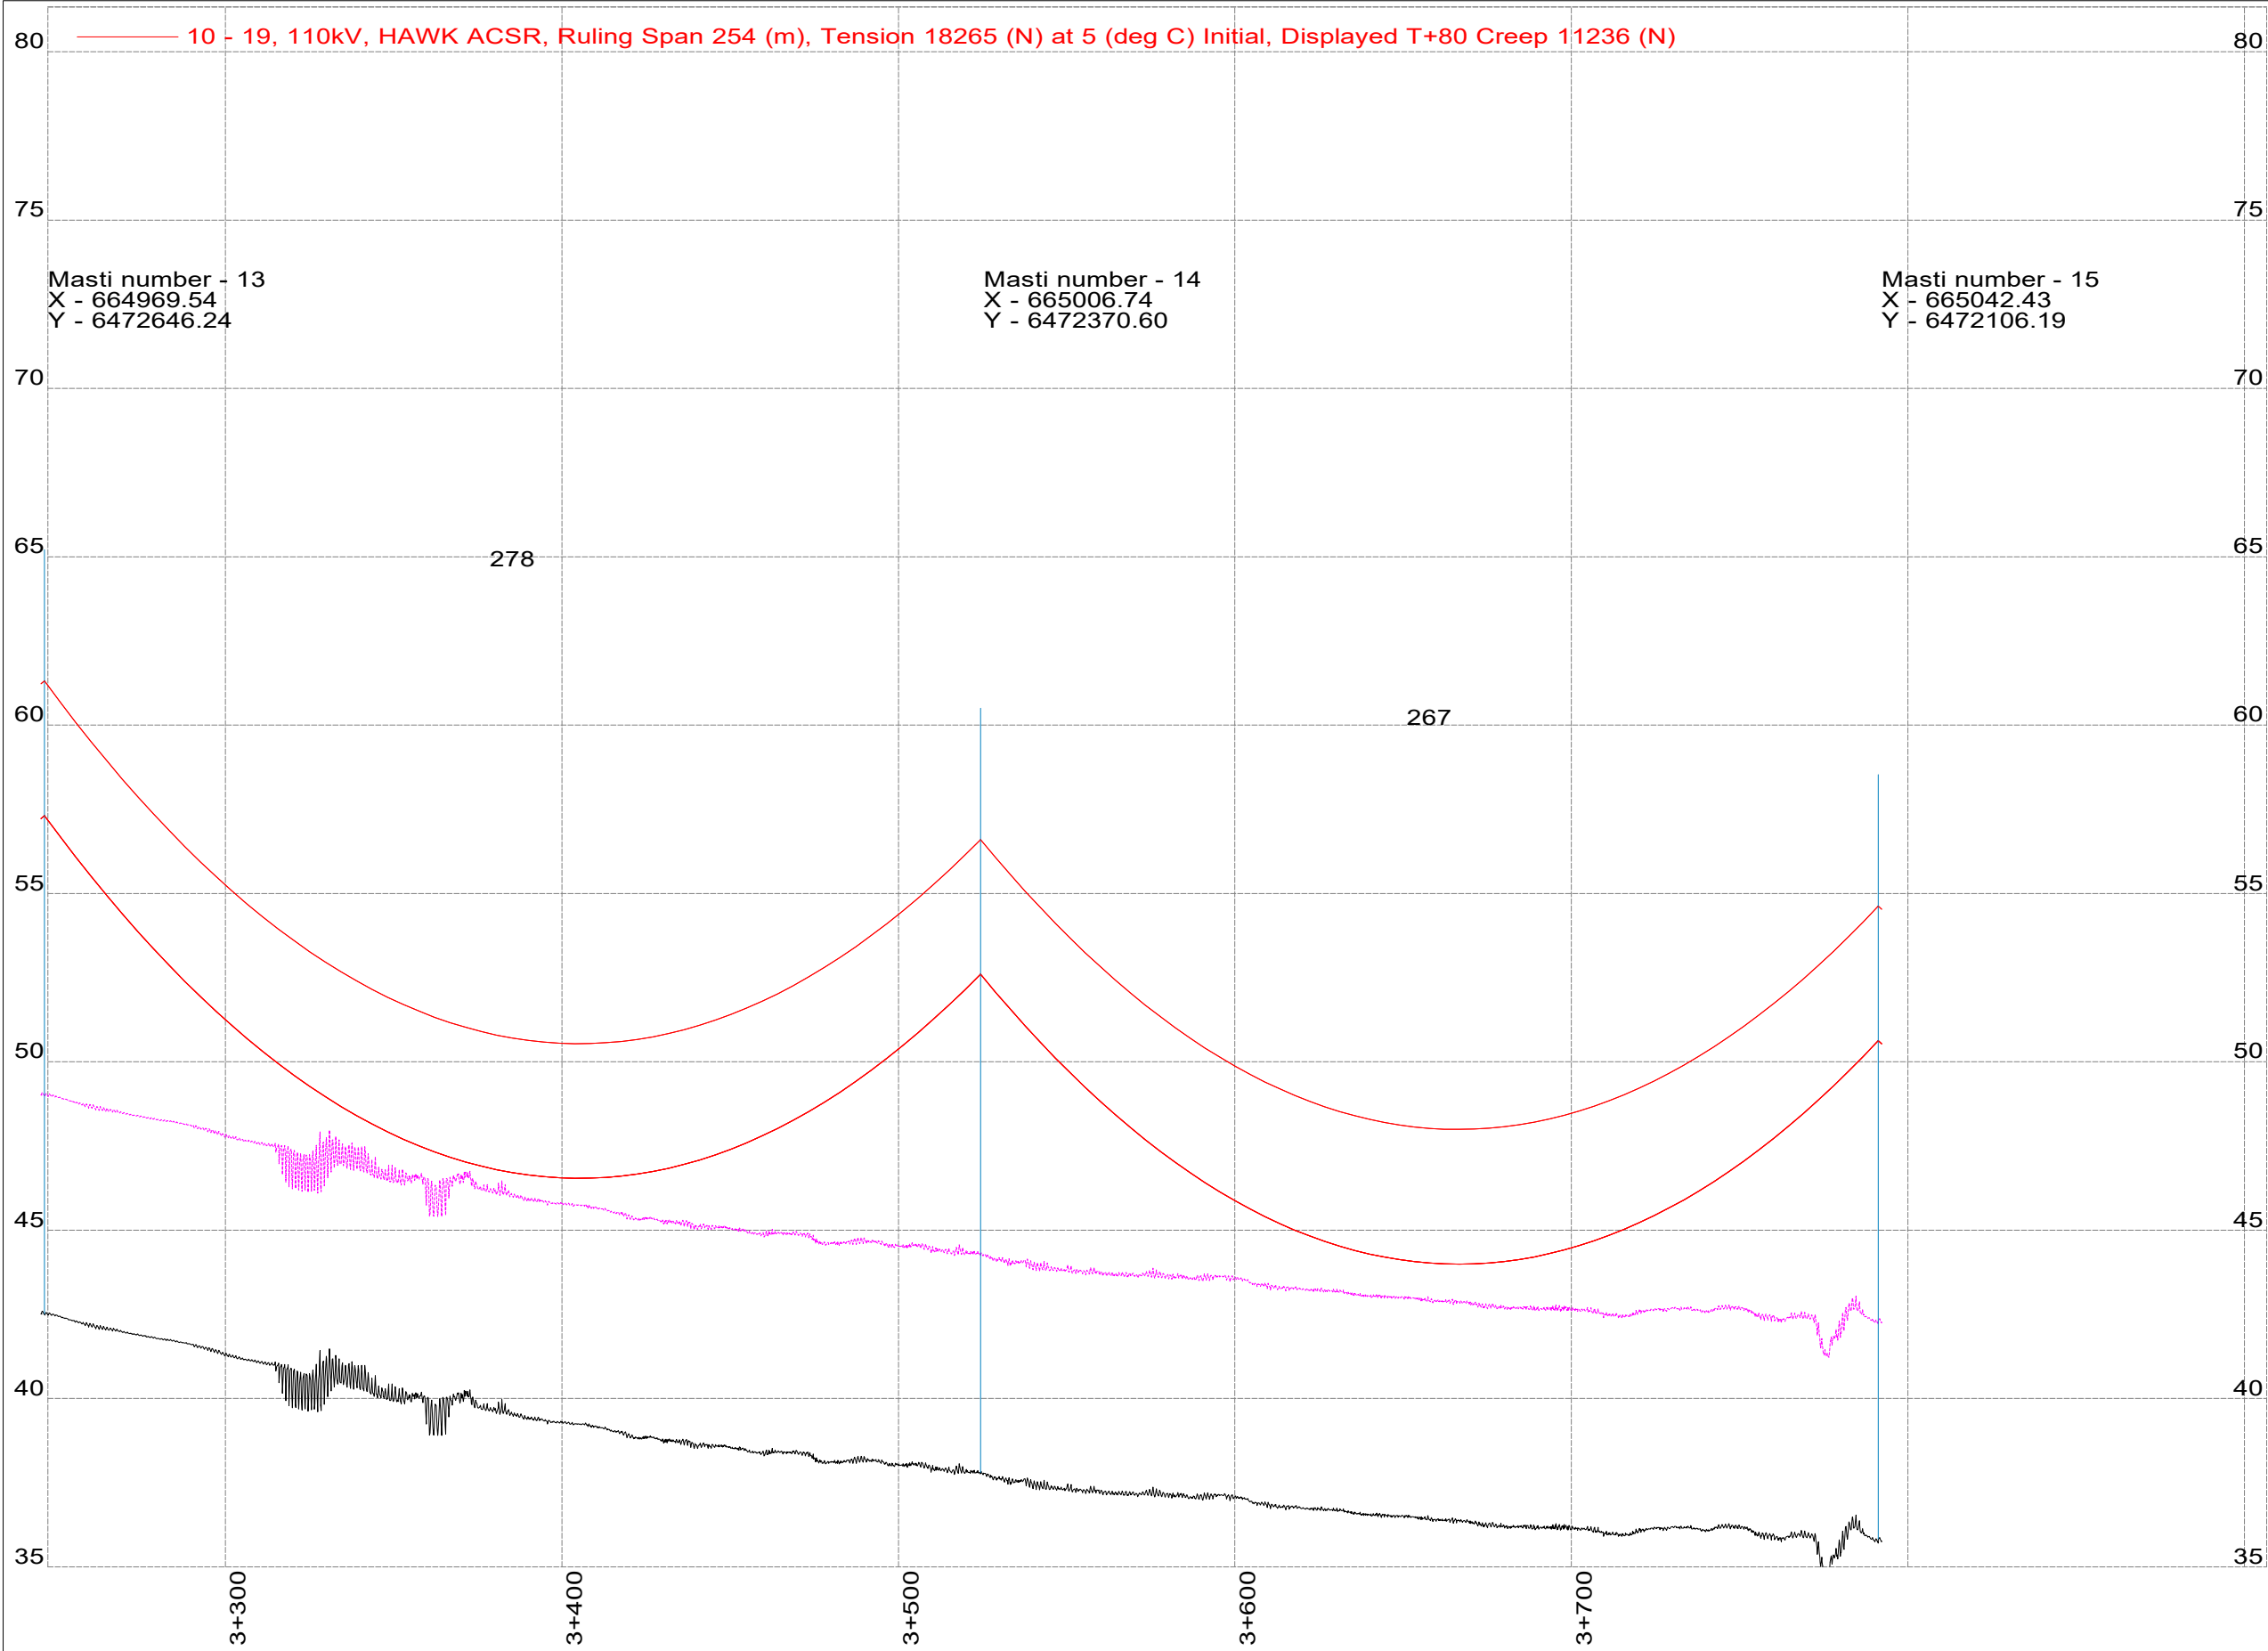

<div>elearning</div>			<div><div></div><div>CONNECTO</div></div>	
Pealkiri			Projekteerija	
L097 Anne - Kuuste rekonstrueerimine			T. Tampõld	
Õhuliini pikiprofiil 14 - 15			Joonestas	
			T. Tampõld	
			Kontrollis	
			R. Rusin	
			Kuupäev	
			01.04.2026	
Joonise number	Projekti number	Staadium	Leht / Lehti	Mõõtkava
AS-6-01-01	668	TP	8 / 22	1:200/1:2000
			Muudatus	
			v01	

— Faasijuhe +80 (deg C)

— Gabariit +6,5 (m)



— Faasijuhe +80 (deg C)

— Gabariit +6,5 (m)



CONNECTO

Projekteerija	
---------------	--

T. Tampöld

Joonestam Tamn  ld

Kontrollis	
------------	--

R. Rusin

01.04.2026

Leht / Lehti



Stadium
TD

Mundatus

number

Projekti n	
------------	--



Joonise numb

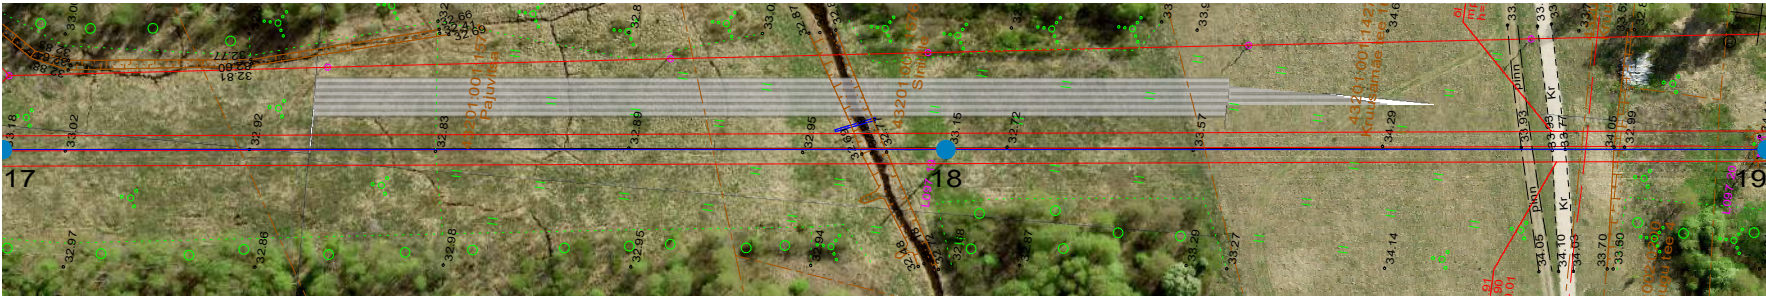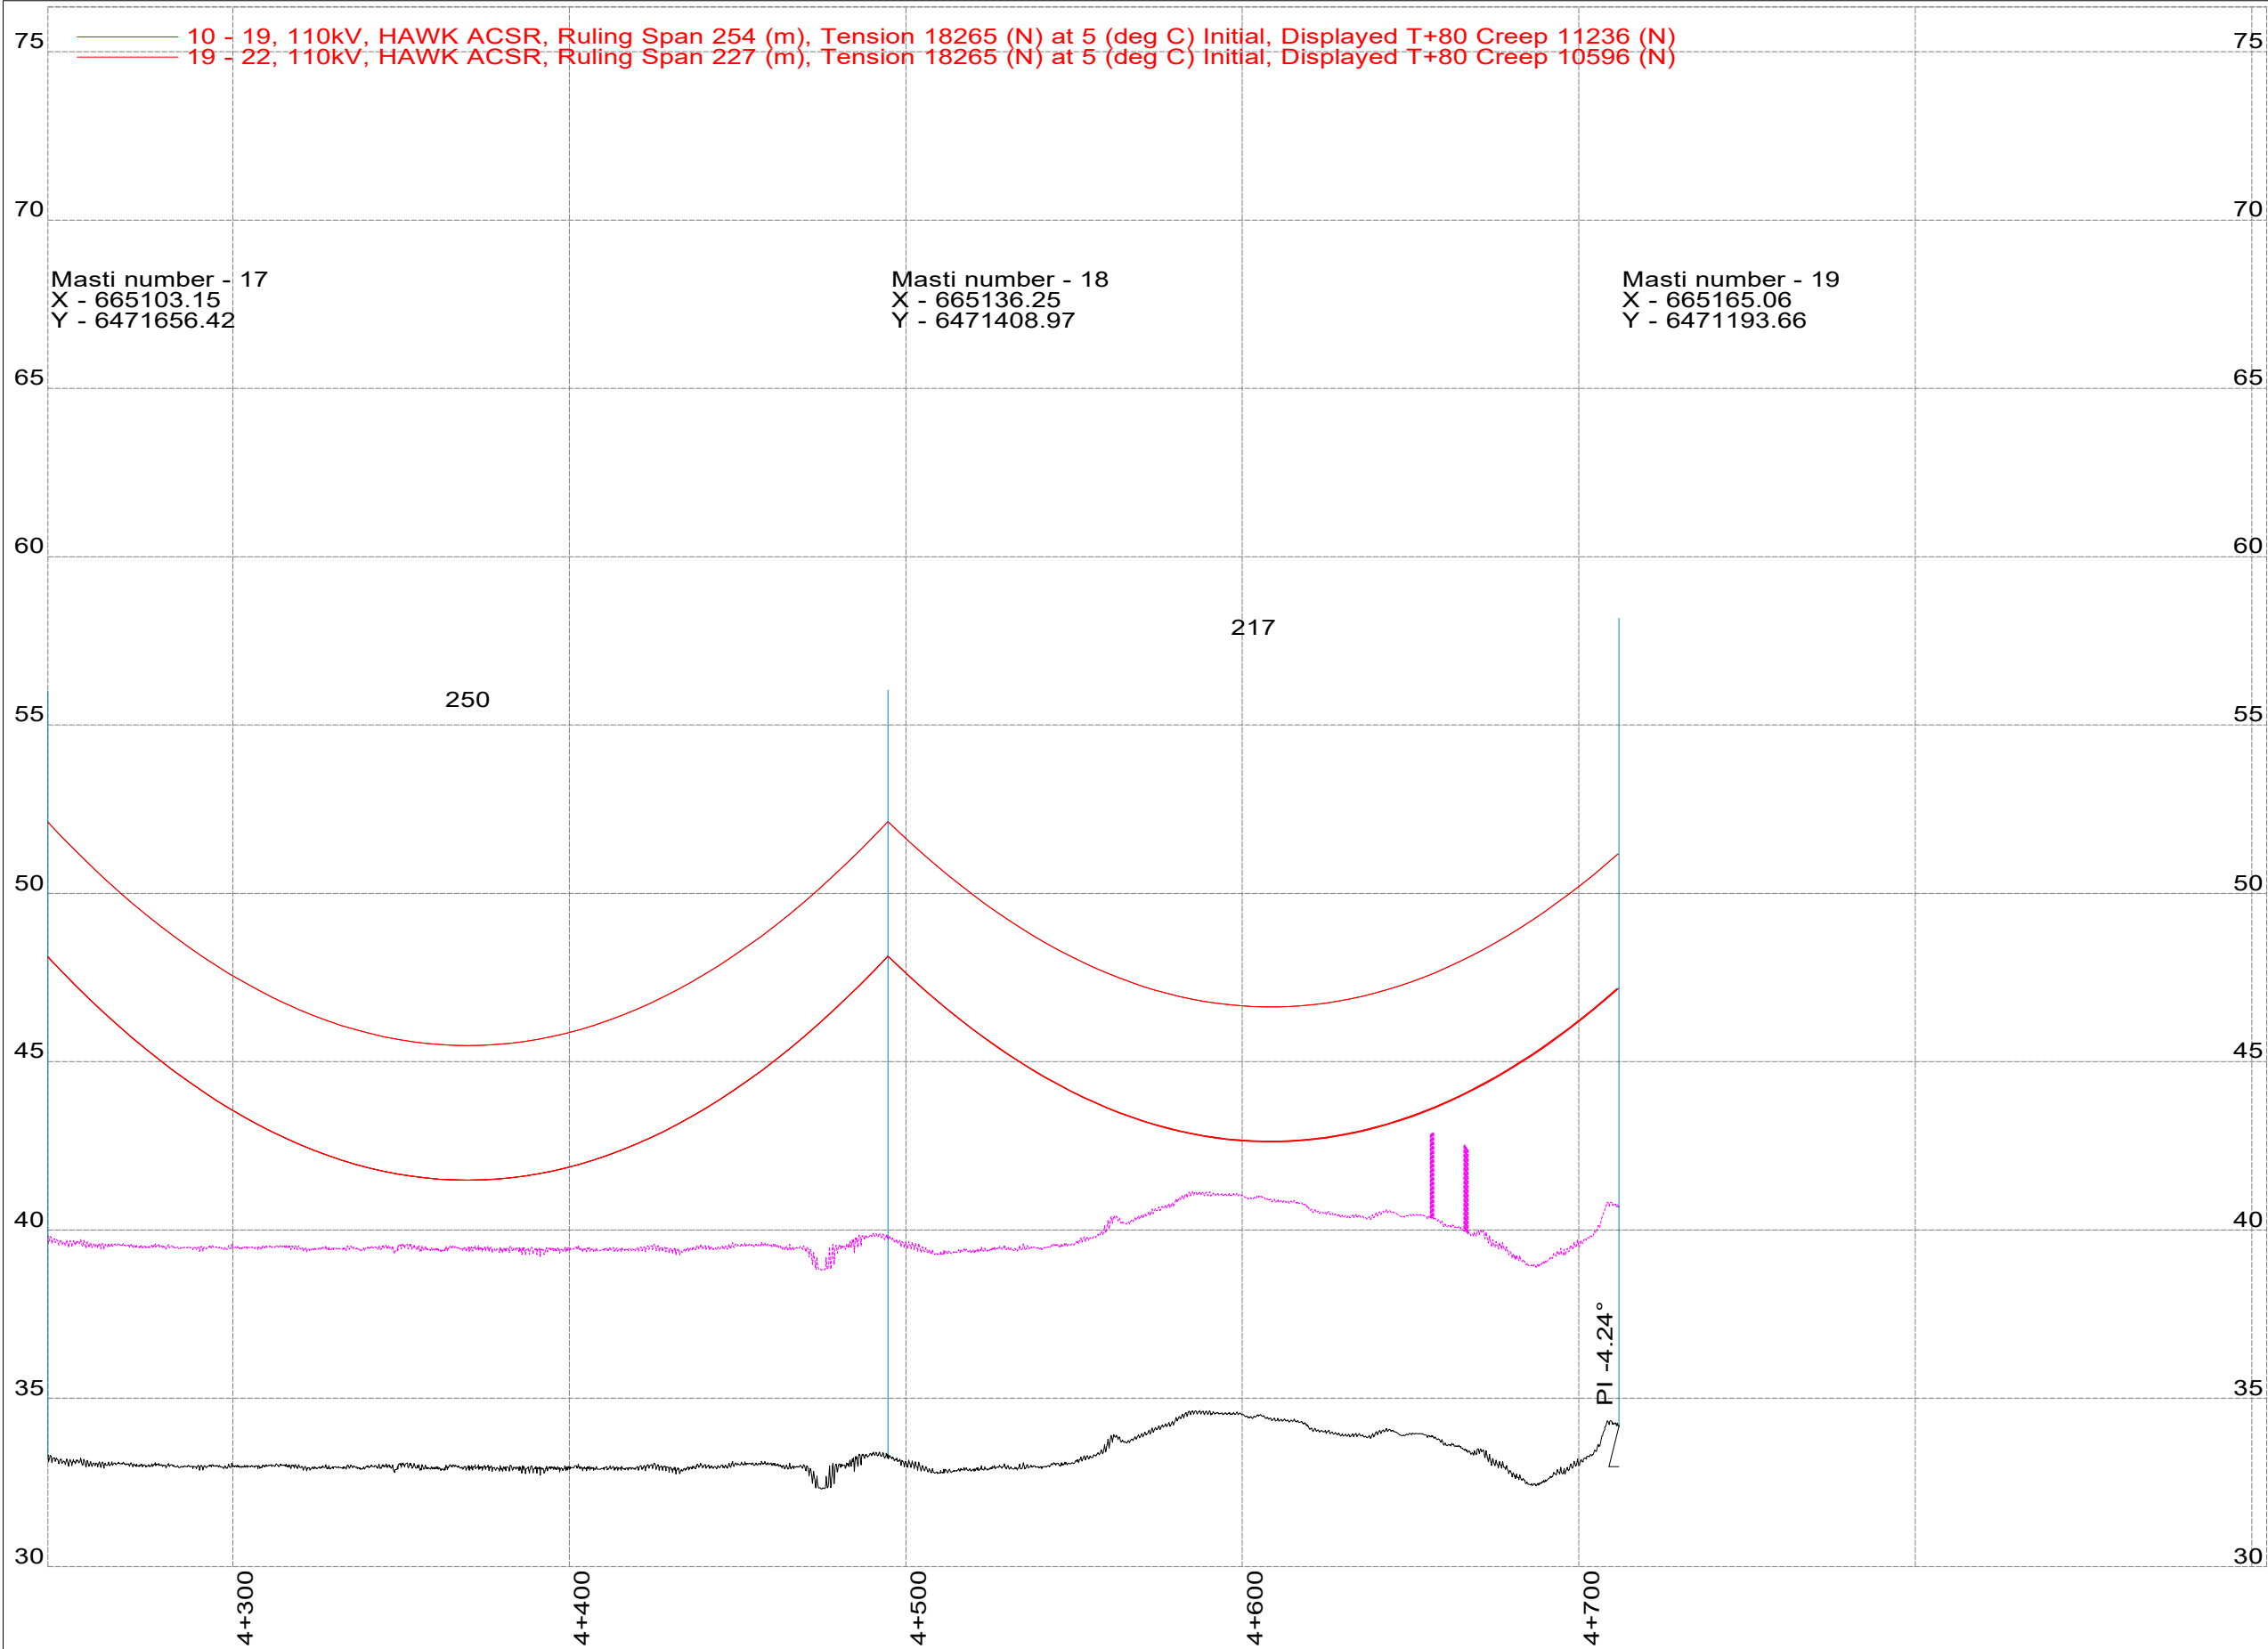



<div>e l e r i n g</div>	<div><div></div><div>CONNECTO</div></div>				
	Projekteerija				
	T. Tampõld				
	Jõonestas				
	T. Tampõld				
Õhuliini pikiprofiil 17 - 19	Kontrollis				
	R. Rusin				
	Kuupäev				
	01.04.2026				
Joonise number AS-6-01-01	Projekti number 668	Muudatus v01	Staadium TP	Leht / Lehti 10 / 22	Mõõtkava 1:200/1:2000


Faasijuhe +80 (deg C)

Gabarit +6,5 (m)

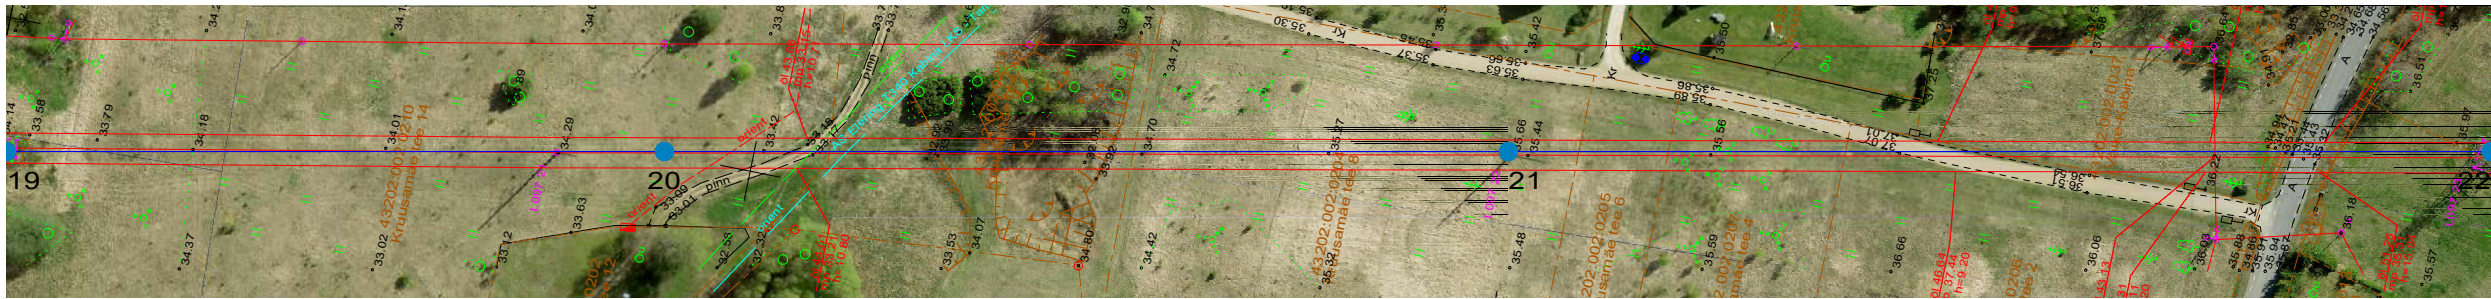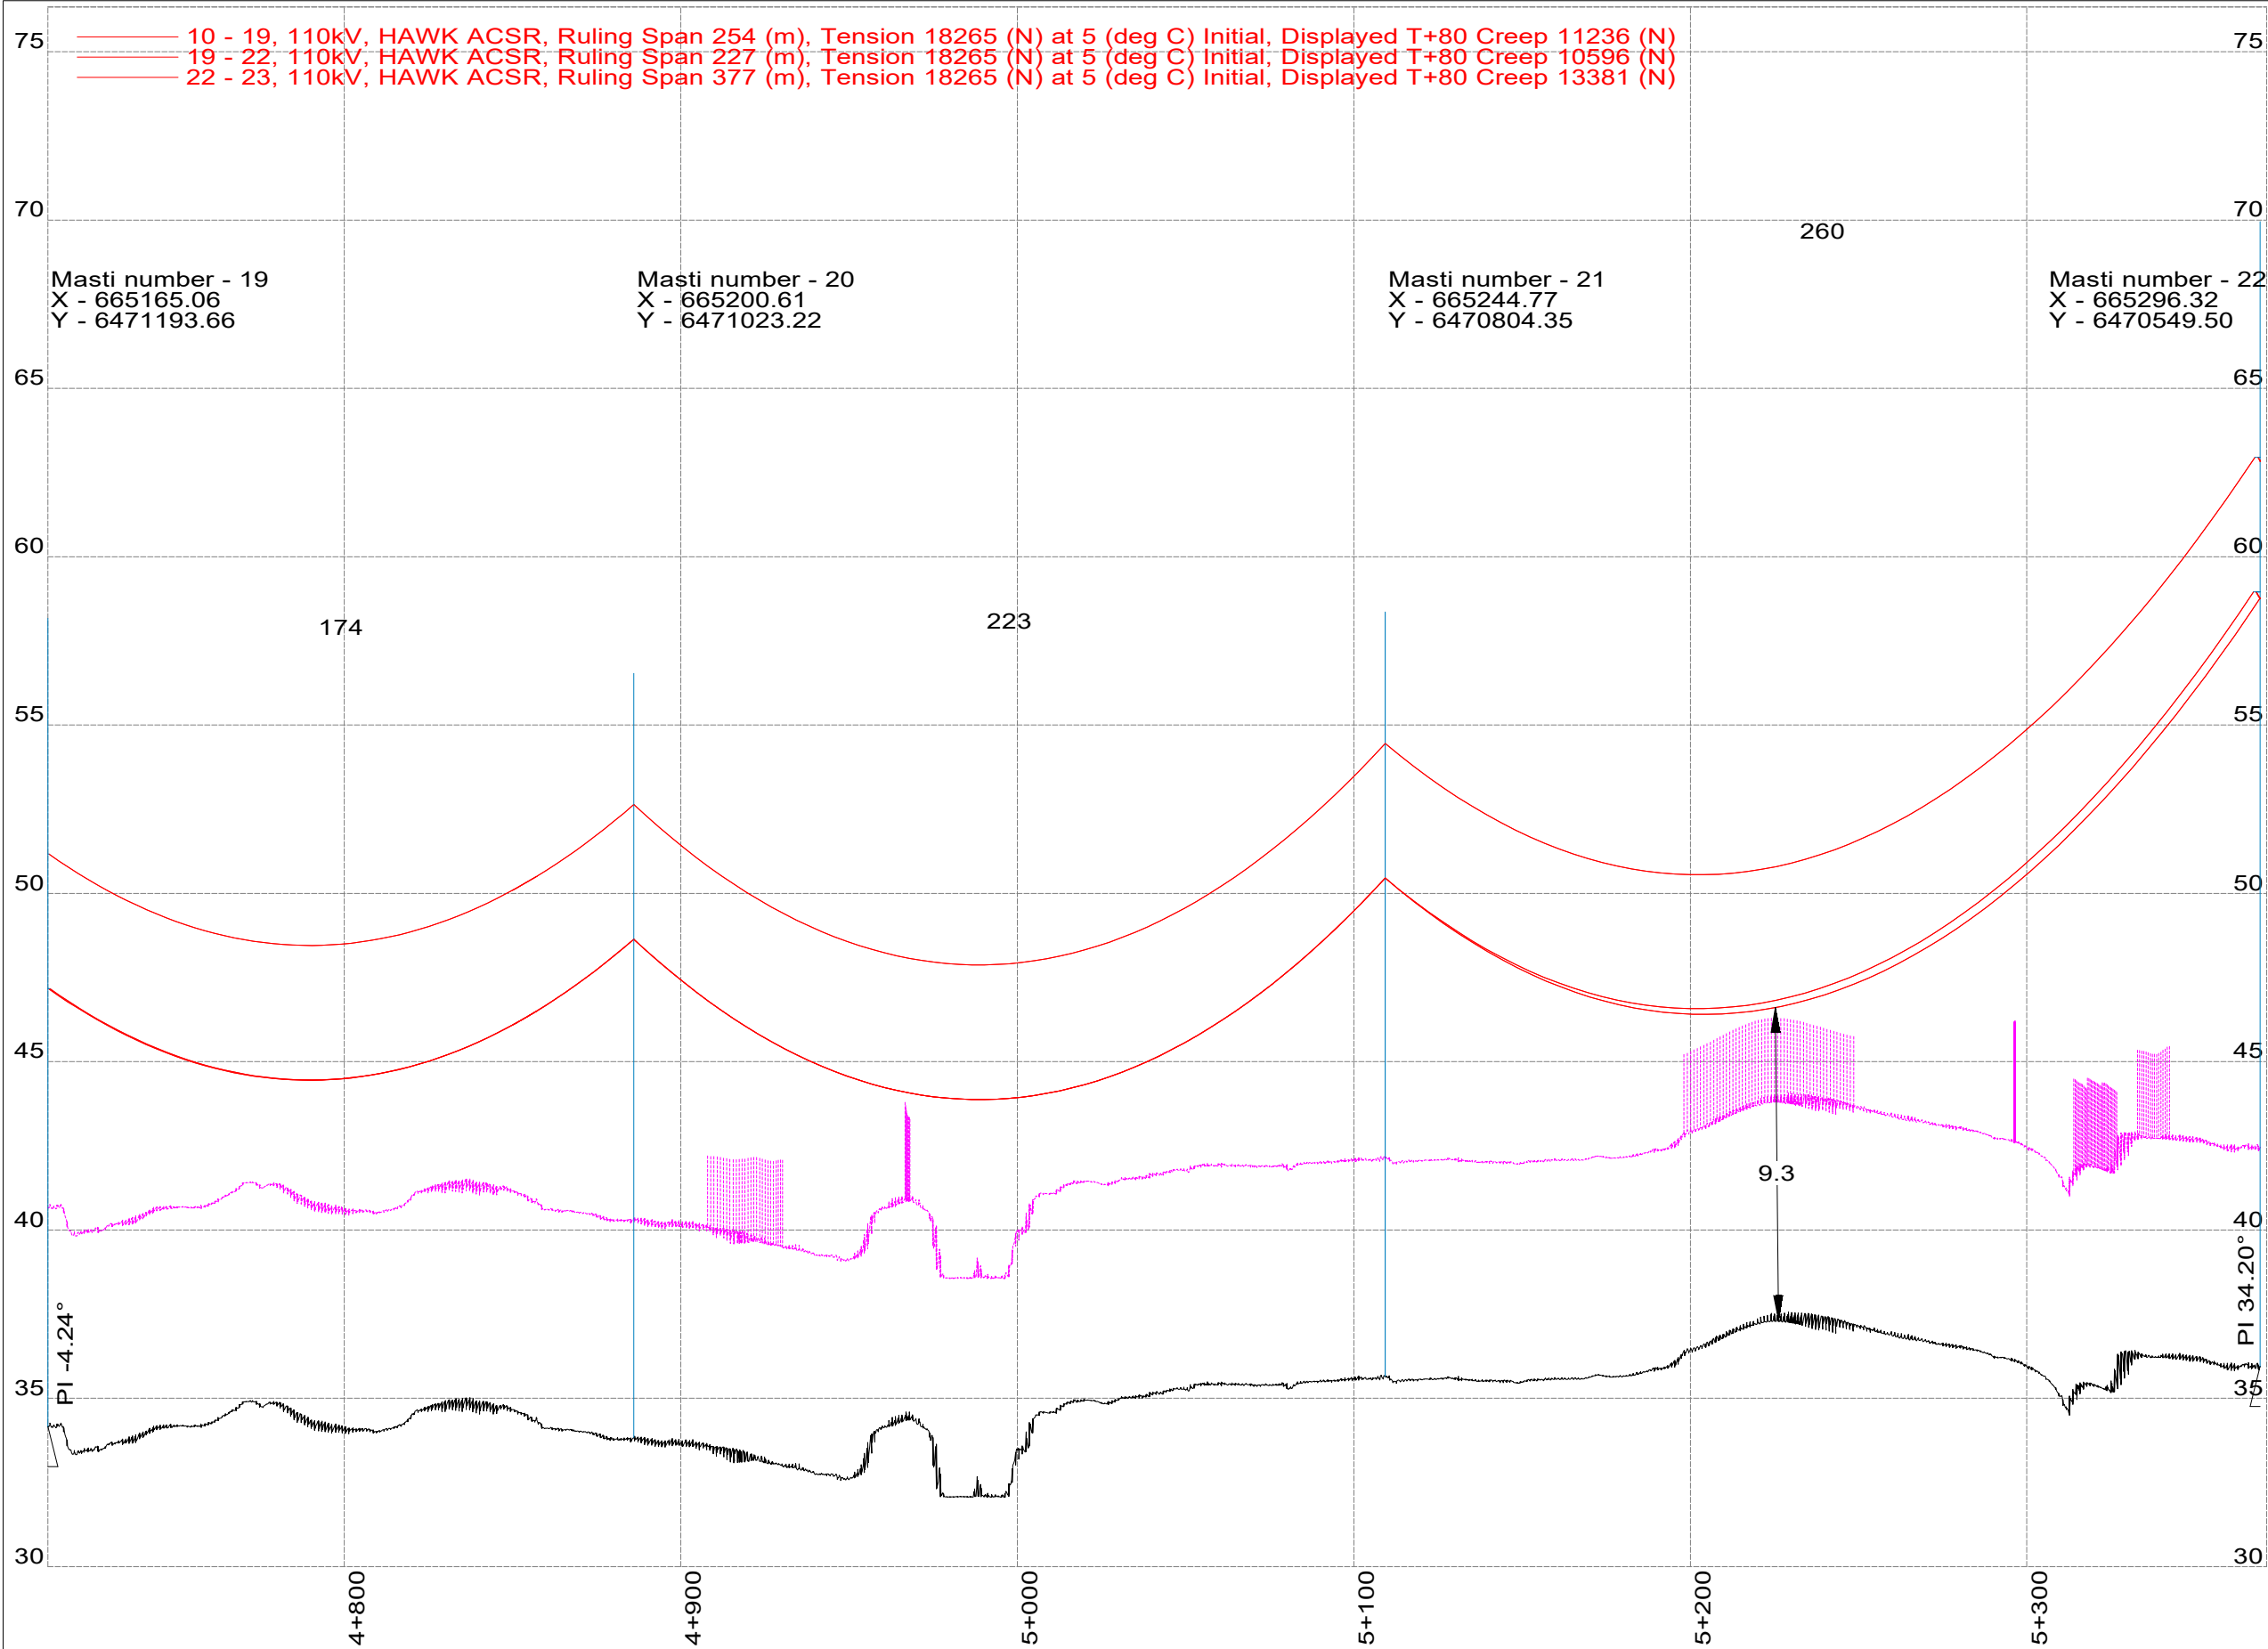



<div>elering</div>		<div>CONNECTO</div>	
Pealkiri		Projekteerija	
L097 Anne - Kuuste rekonstrueerimine		T.Tampõld	
		Joonestaja	
		T.Tampõld	
		Kontrollis	
		R.Rusin	
		Kuupäev	
		01.04.2026	
Joonise number	Projekti number	Staadium	Leht / Lehti
AS-6-01-01	668	TP	11 / 22
		Muudatus	Mõõtkava
		v01	1:200/1:2000

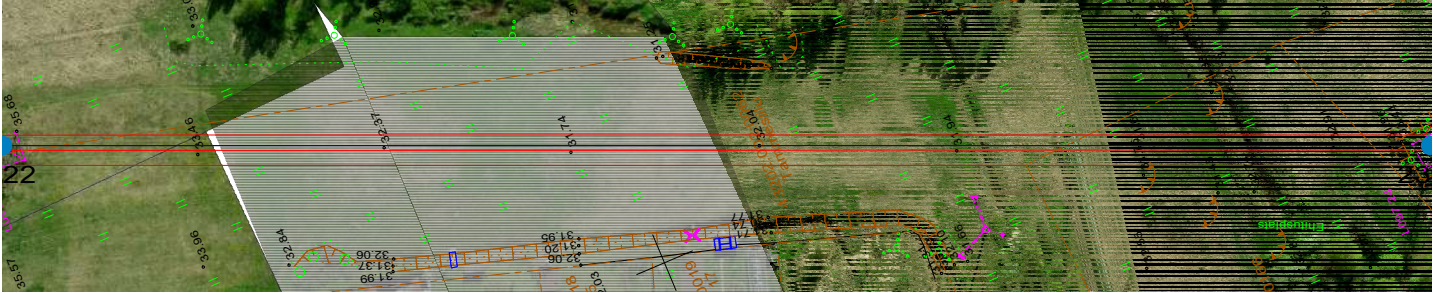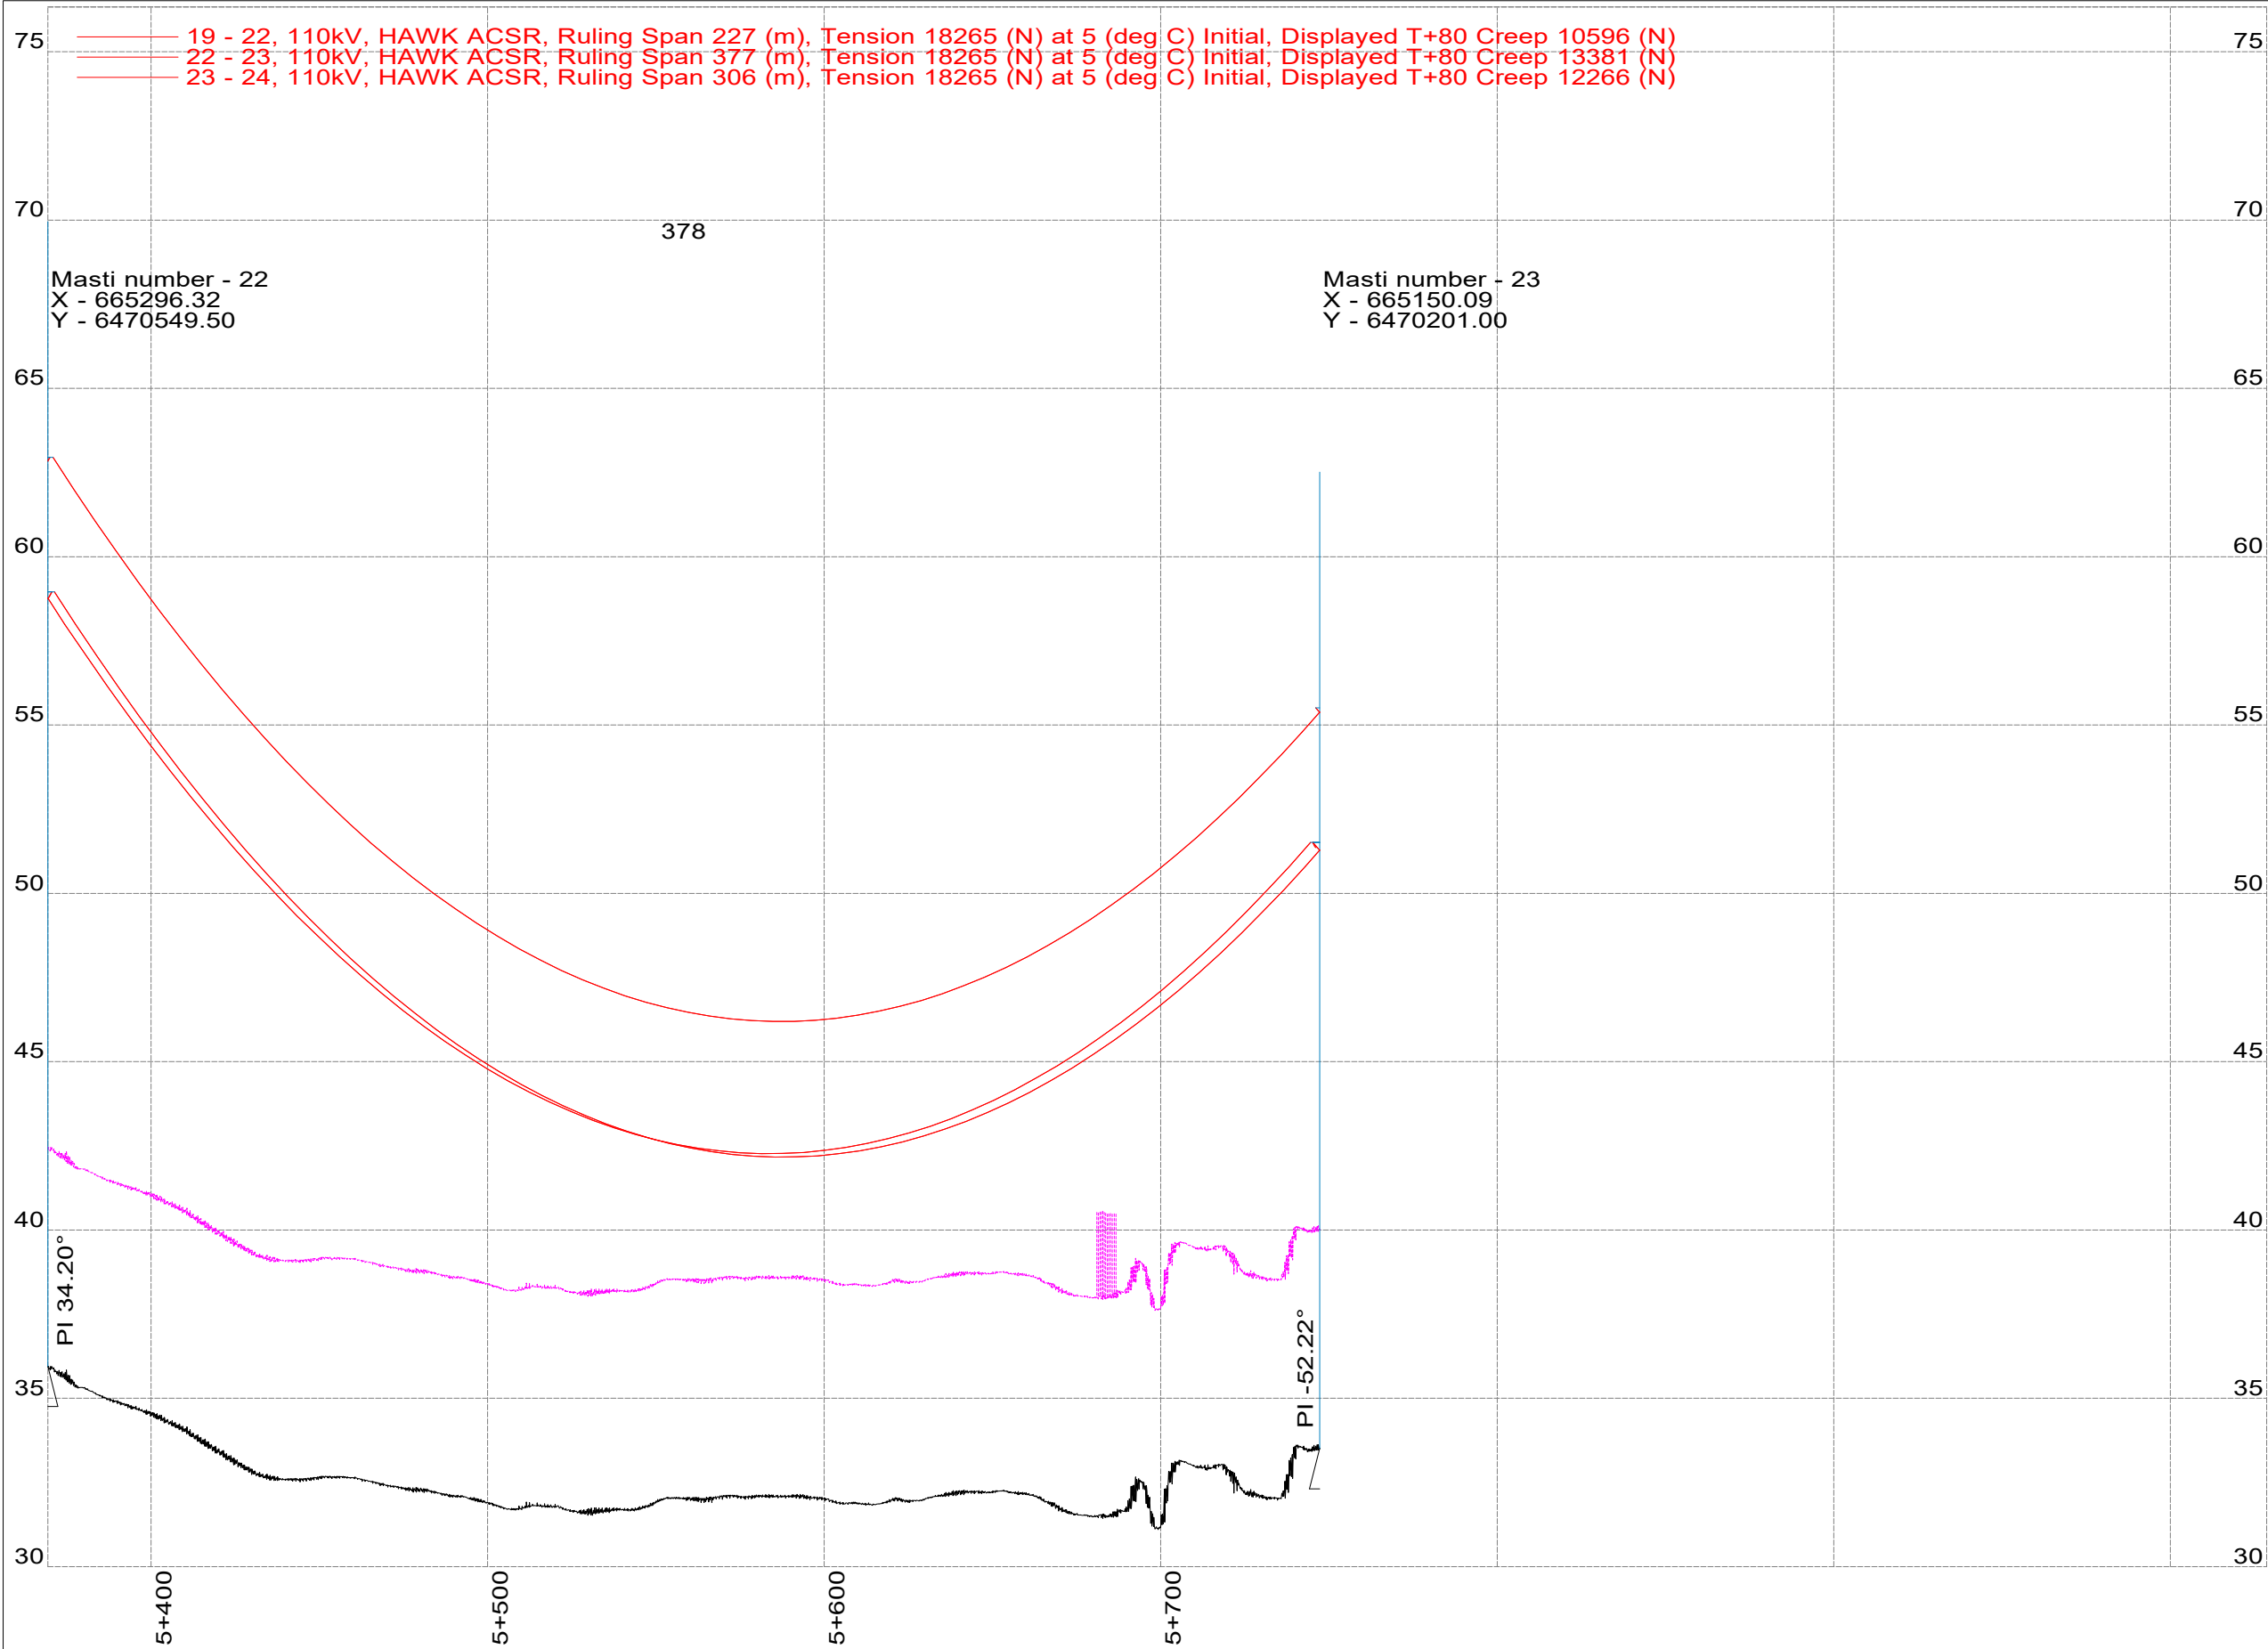



					
Pealkiri			Projekteerija		
L097 Anne - Kuuste rekonstrueerimine			T. Tampõld		
Õhuliini pikiprofiil			Joonestas		
			T. Tampõld		
22 - 23			Kontrollis		
			R. Rusin		
			Kuupäev		
			01.04.2026		
Joonise number	Projekti number	Muudatus	Staadium	Leht / Lehti	Mõõtkava
AS-6-01-01	668	v01	TP	12 / 22	1:200/1:2000



Faasijuhe +80 (deg C)

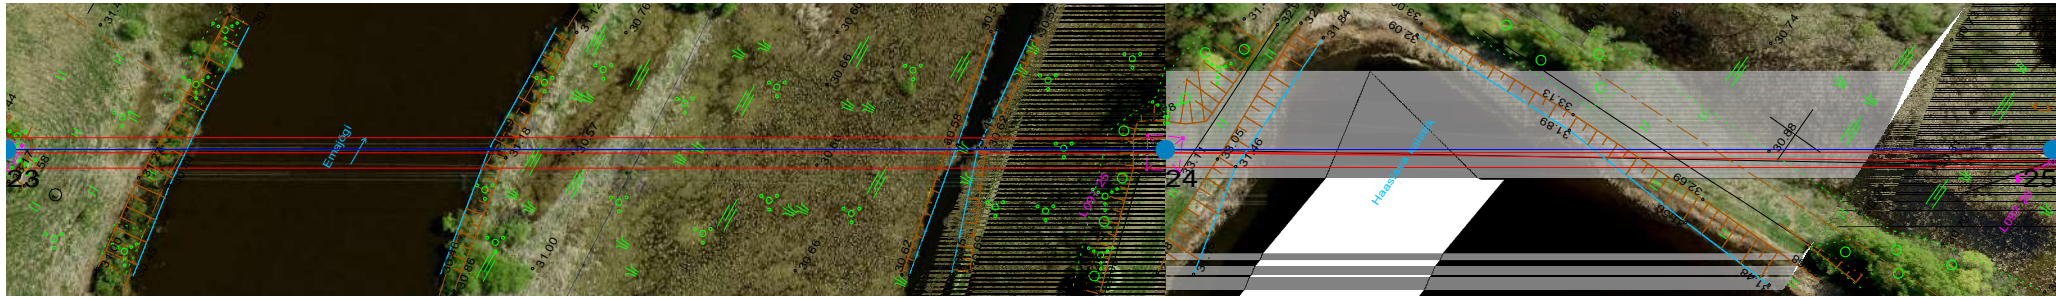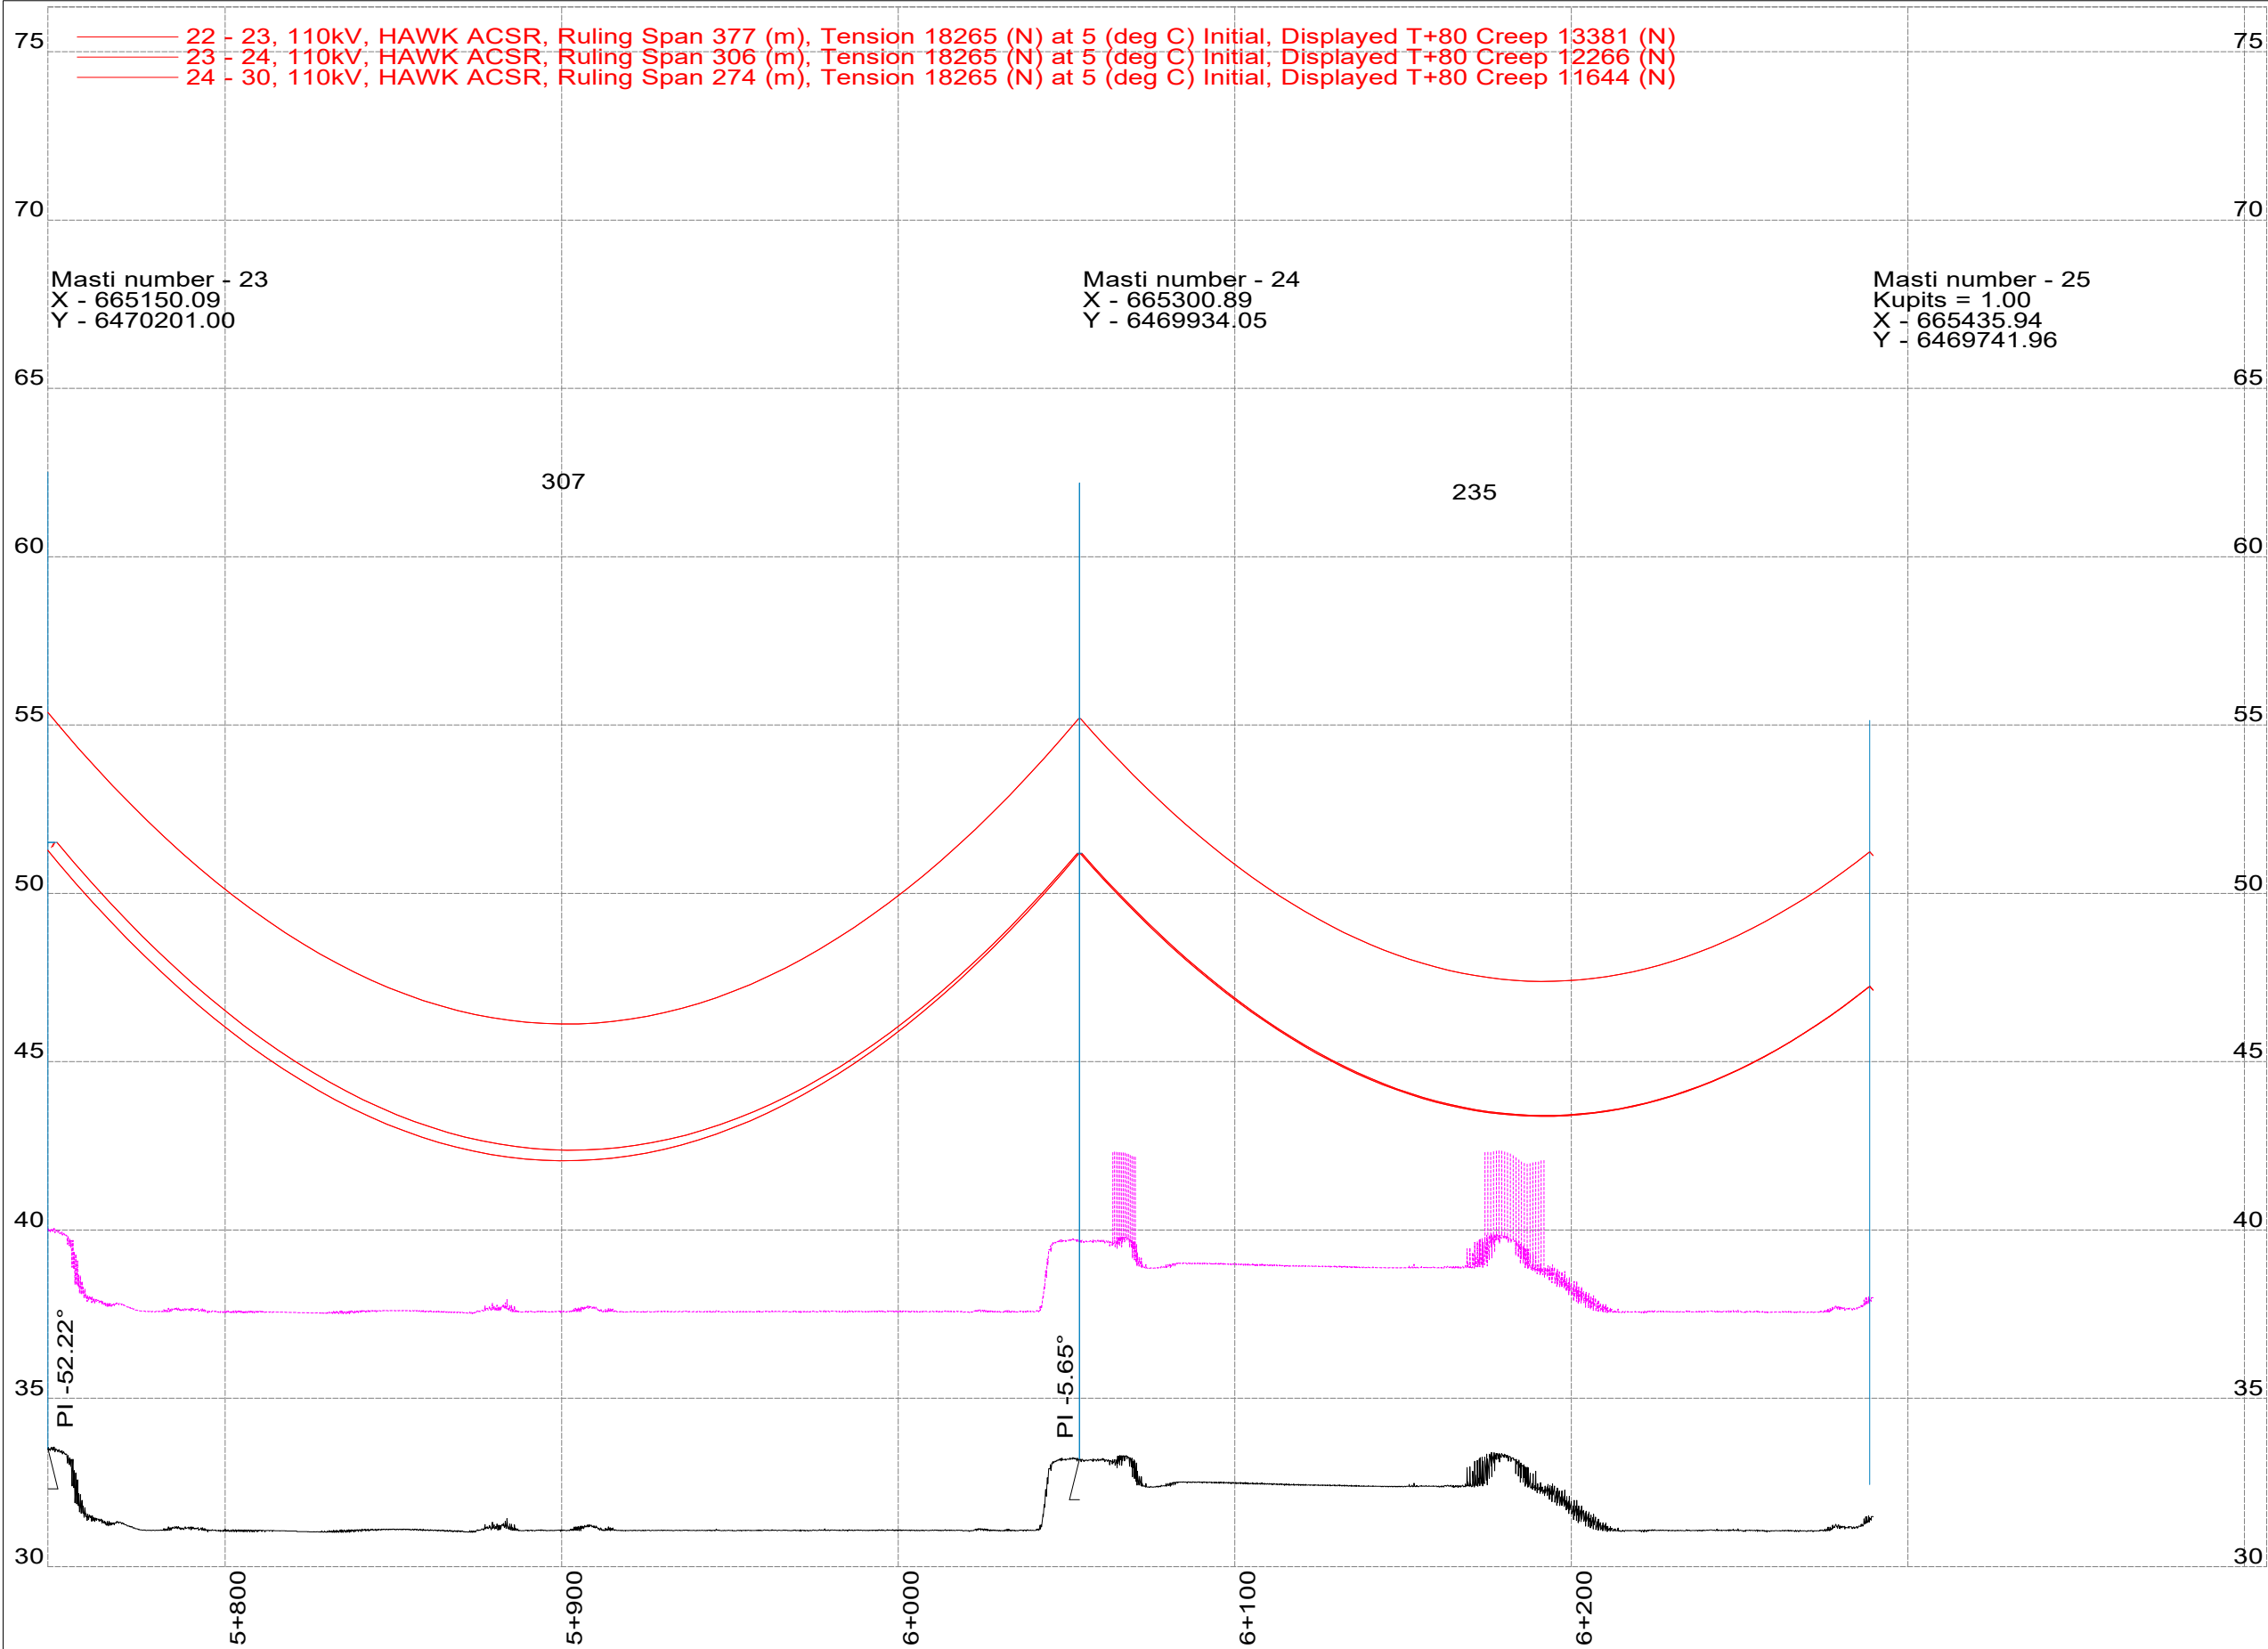Gabaritiit +6,5 (m)



			
Pealkiri		Projekteerija	
L097 Anne - Kuuste rekonstrueerimine		T. Tampõld	
Õhuliini pikiprofiil 23 - 25		Joonestas	
		T. Tampõld	
		Kontrollis	
		R. Rusin	
		Kuupäev	
		01.04.2026	
Joonise number	Projekti number	Muudatus	Staadium
AS-6-01-01	668	v01	TP
			Mõõtkava
			1:200/1:2000



— Faasijuhe +80 (deg C)
— Gabariit +6,5 (m)

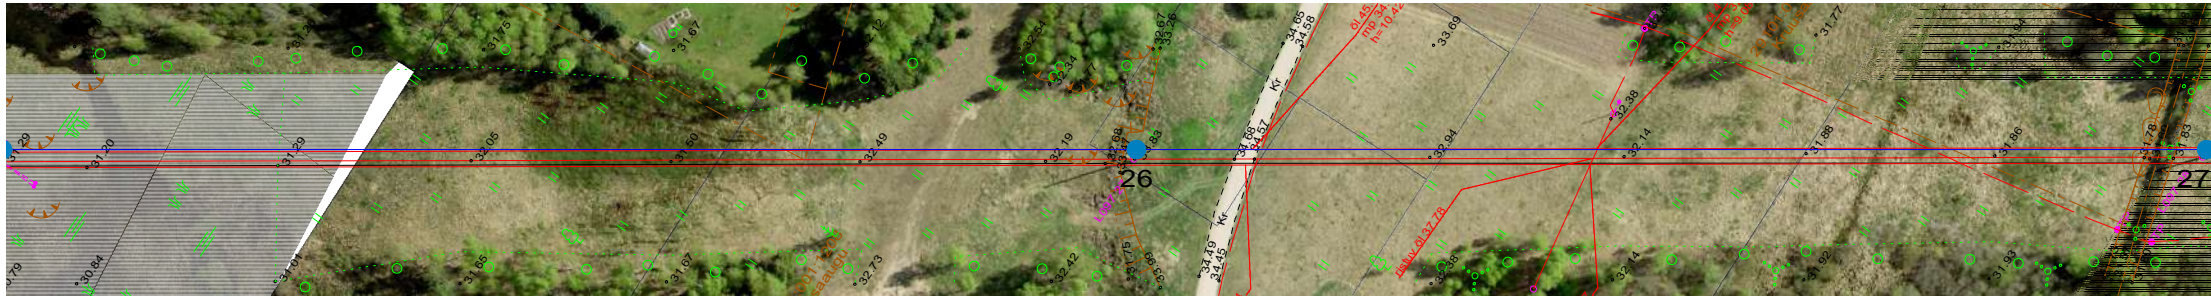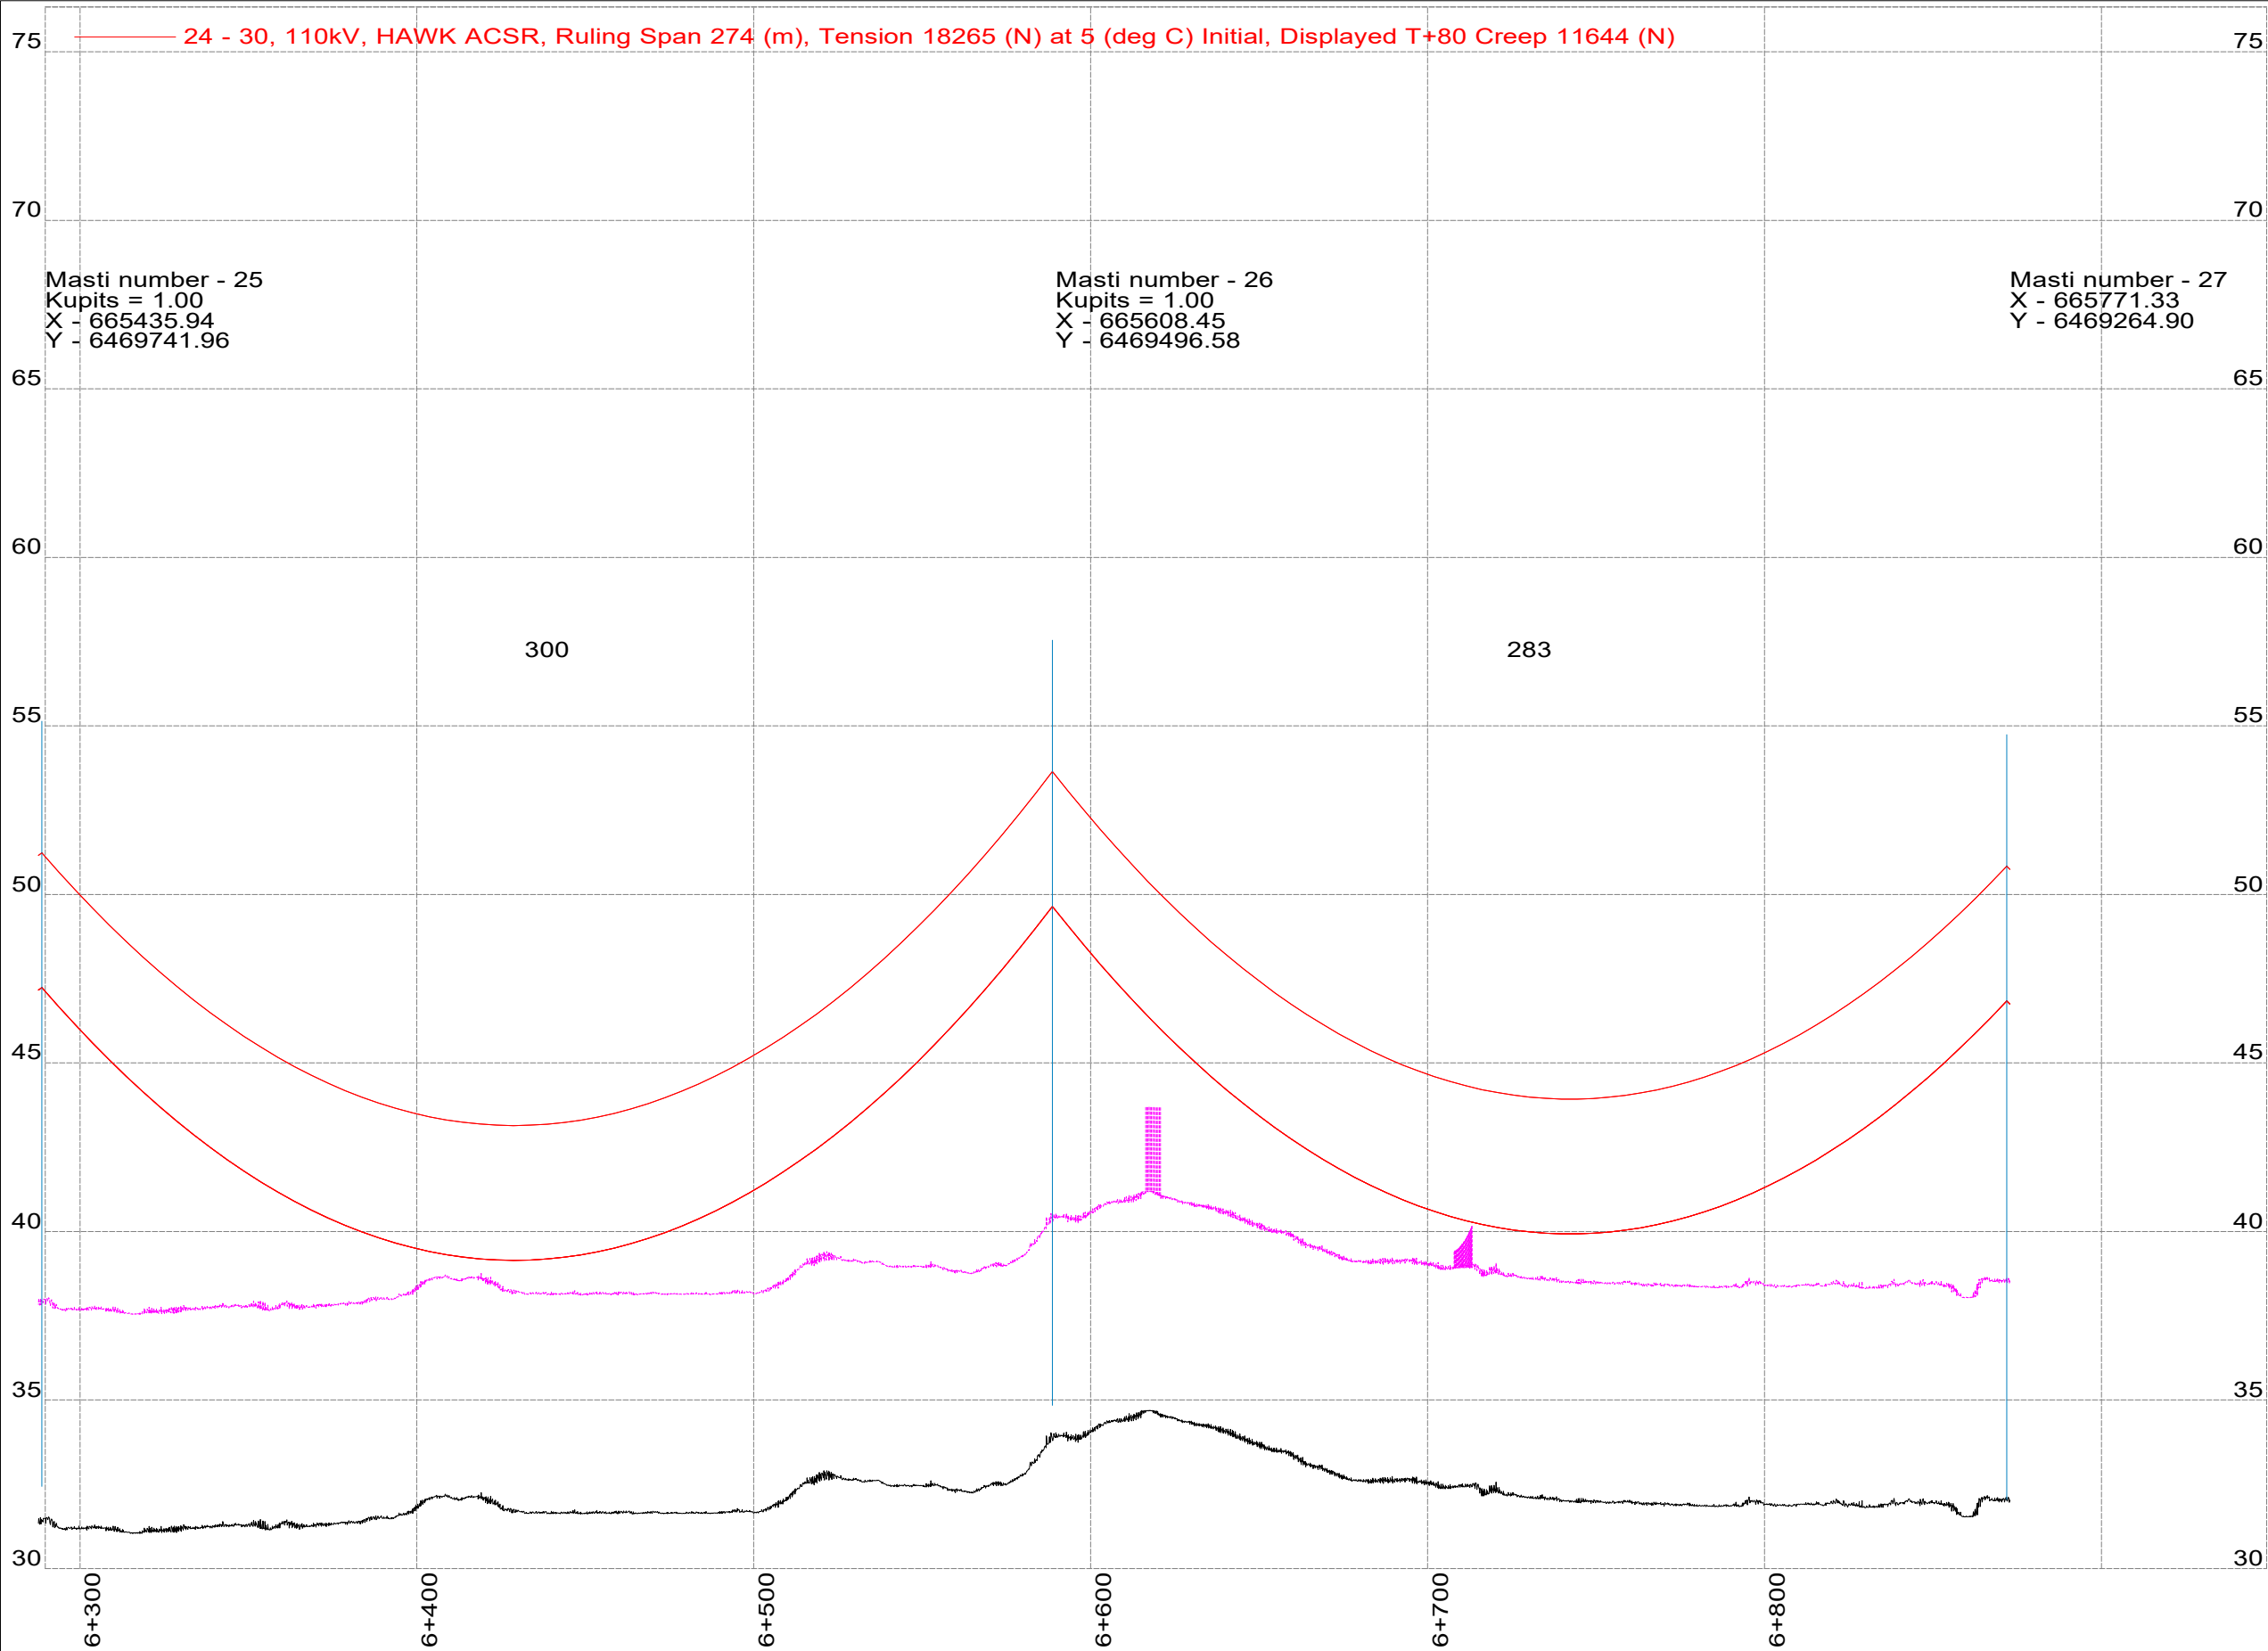

<div>elering</div>	<div><div><div>8</div><div>CONNECTO</div></div></div>		Projekteerija		Mõõtkava	
	L097 Anne - Kuuste rekonstrueerimine		T. Tampõld		Leht / Lehti	
	Õhuliini pikiprofiil		Joonestas		14 / 22	
			T. Tampõld		1:200/1:2000	
			Kontrollis		01.04.2026	
		R. Rusin		Kuupäev		
		Projekti number		Staadium		
		668		TP		
		Muudatus		v01		
		Joonise number		AS-6-01-01		
		668				



— Faasijuhe +80 (deg C)

— Gabariit +6,5 (m)

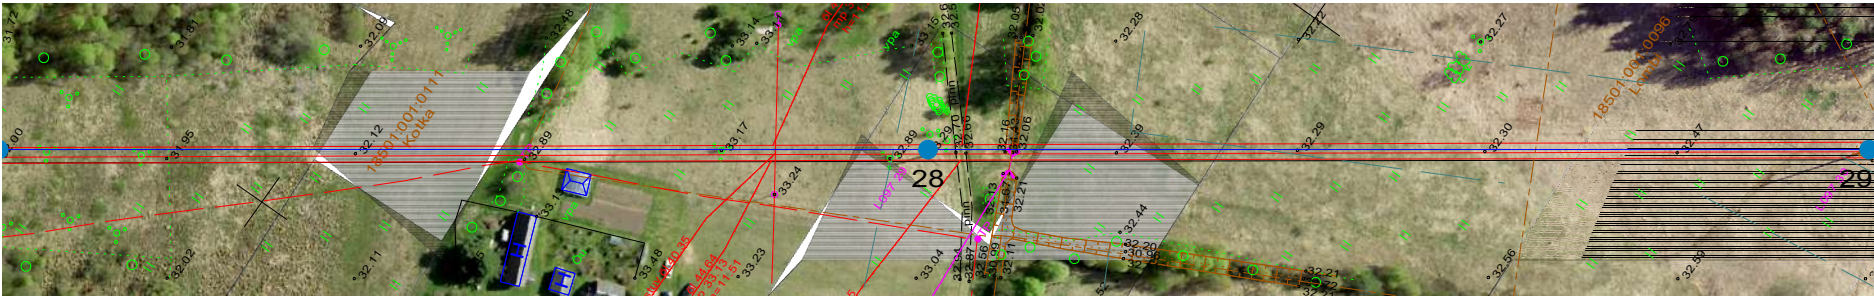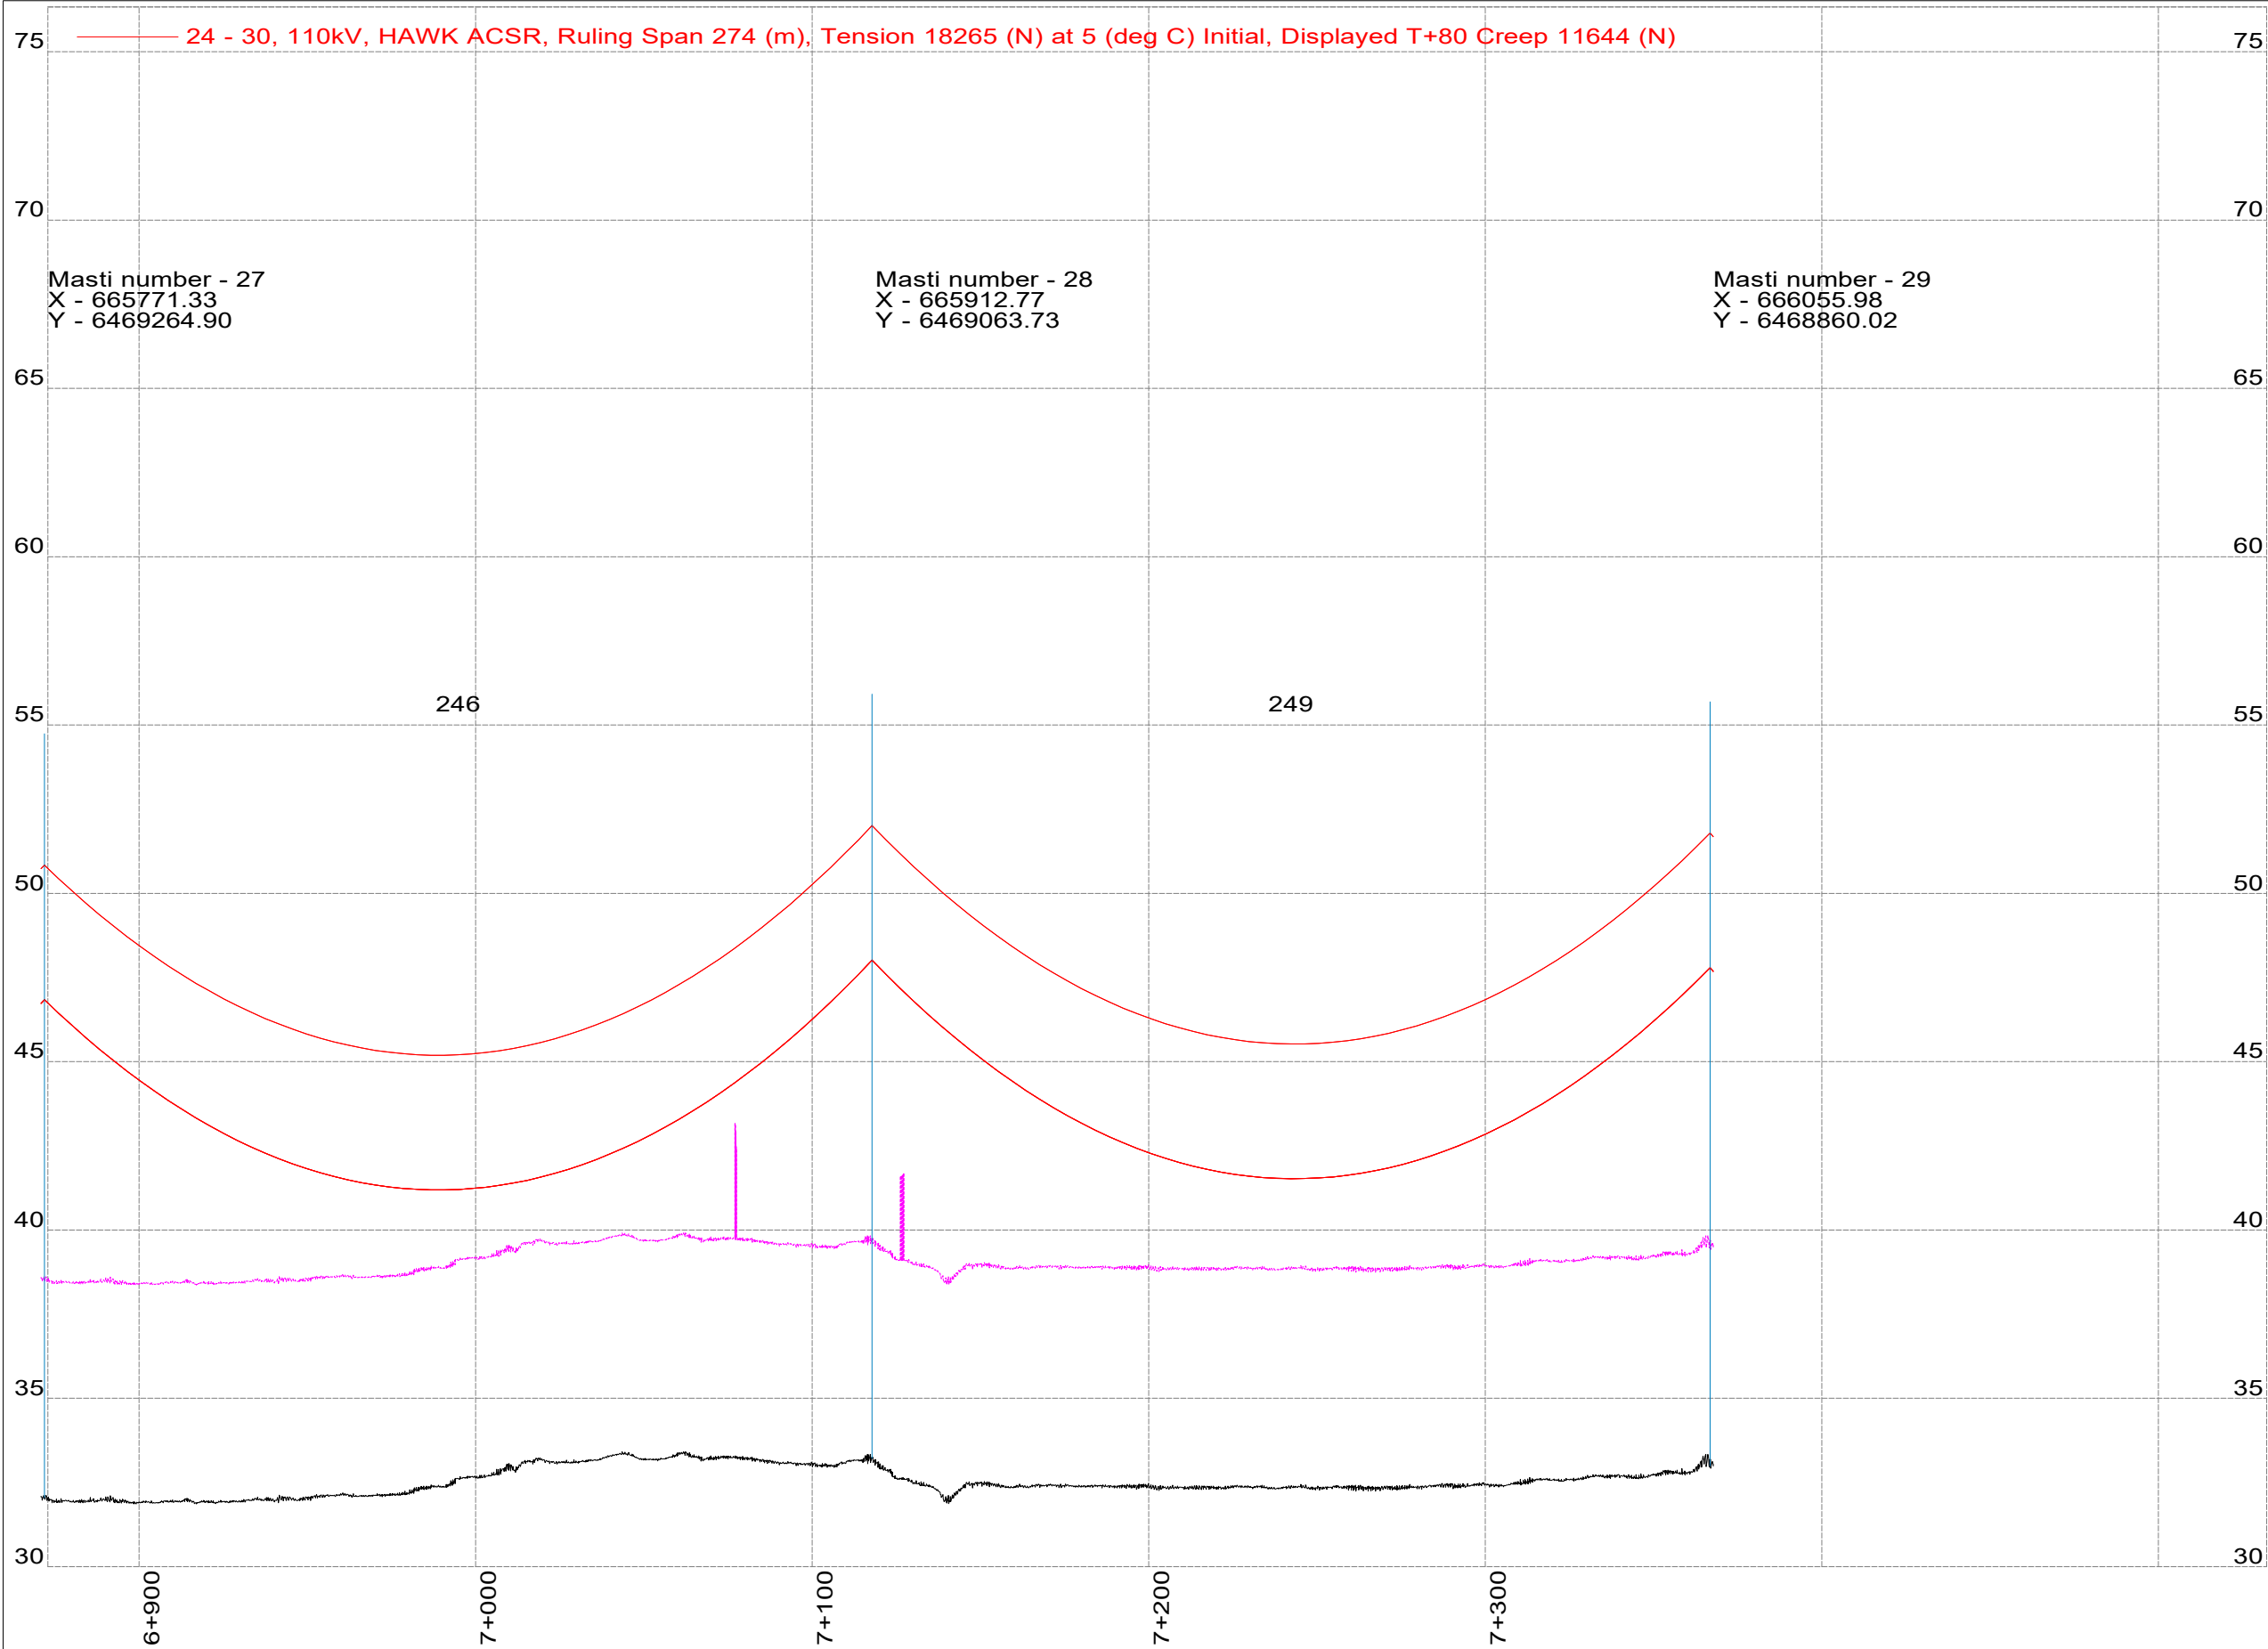



e l e r i n g			CONNECTO	
	Projekteerija	T. Tampõld		Projekti number
	Joonestas	T. Tampõld		668
	Kontrollis	R. Rusin		Projekti number
Õhuliini pikiprofiil		Kuupäev		668
28 - 29		01.04.2026		668
Joonise number		Leht / Lehti		668
AS-6-01-01		15 / 22		668
		Mõõtkava		668
		1:200/1:2000		668


— Faasijuhe +80 (deg C)
— Gabariit +6,5 (m)

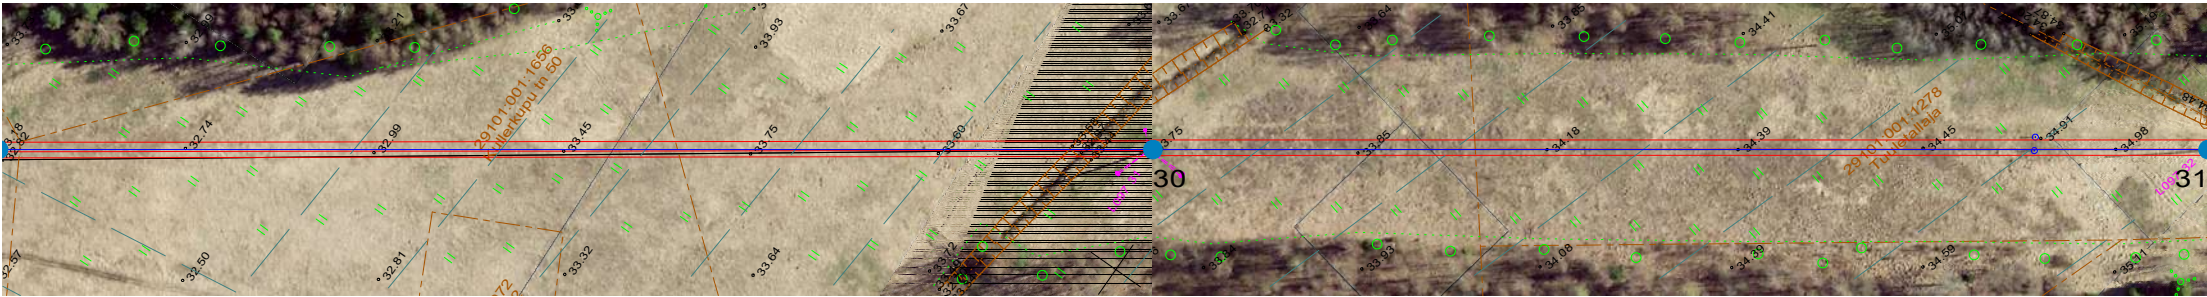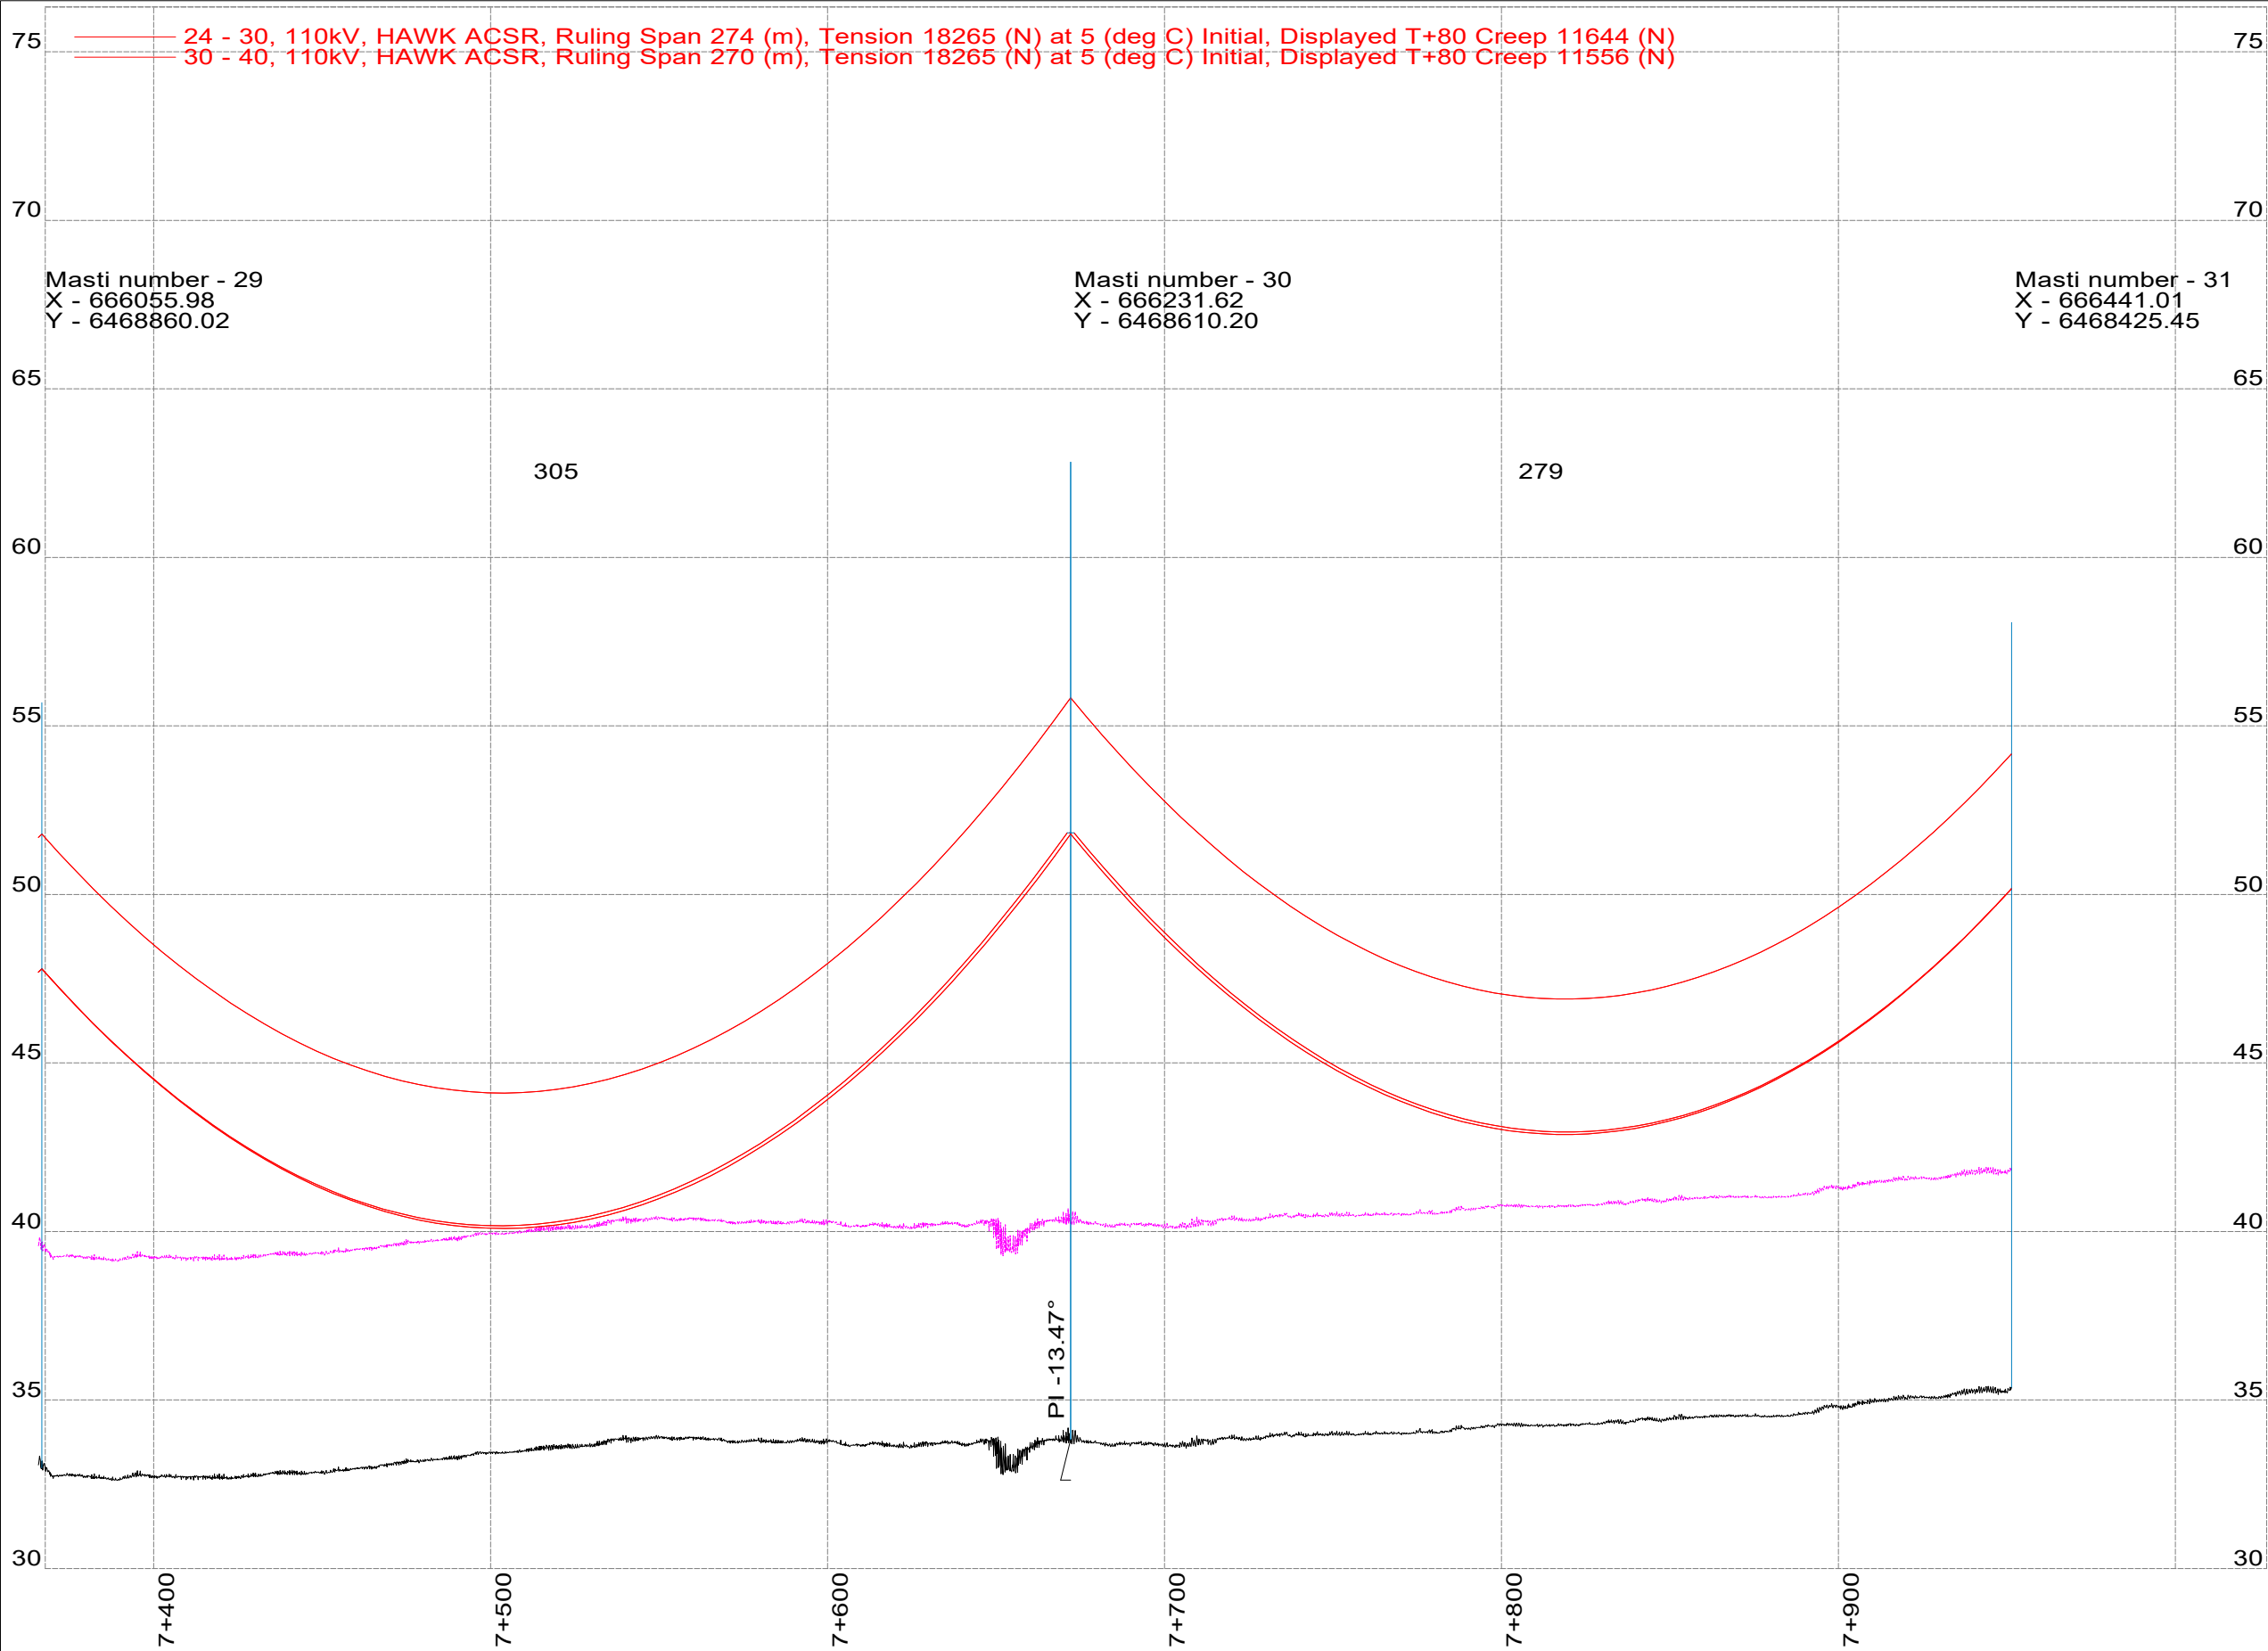

<div><div>8</div><div>CONNECTO</div></div>		Projekteerija	Mõõtkava	
elering		T. Tampõld	Leht / Lehti	1:200/1:2000
L097 Anne - Kuuste rekonstrueerimine		Jõonestas	16 / 22	
Õhuliini pikiprofiil		T. Tampõld		
30 - 31		Kontrollis		
		R. Rusin		
		Kuupäev		
		01.04.2026		
		Projekti number	Staadium	
Joonise number		668	TP	
AS-6-01-01		Muudatus	v01	



Faasijuhe +80 (deg C)
Gabariit +6,5 (m)

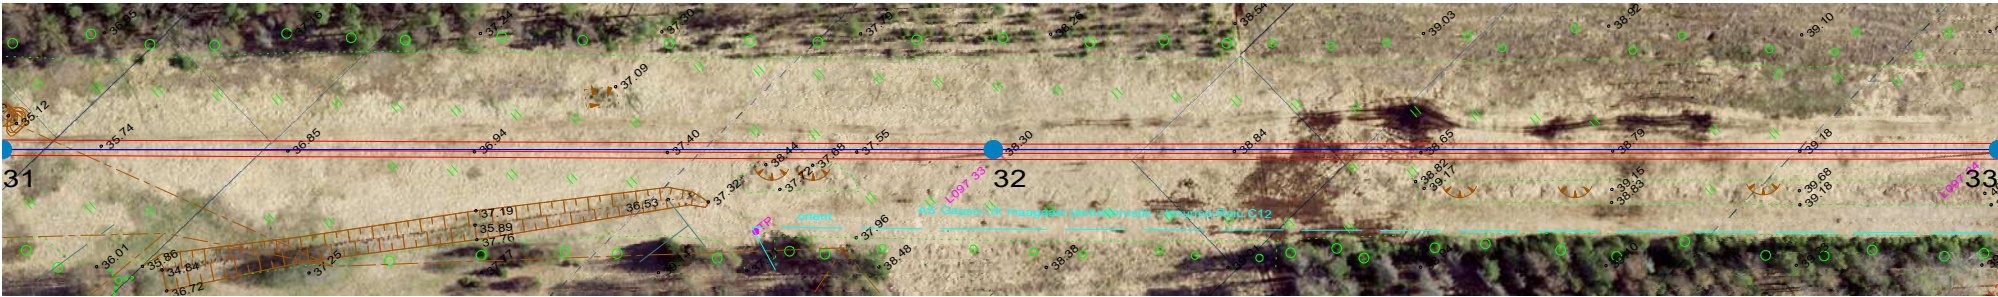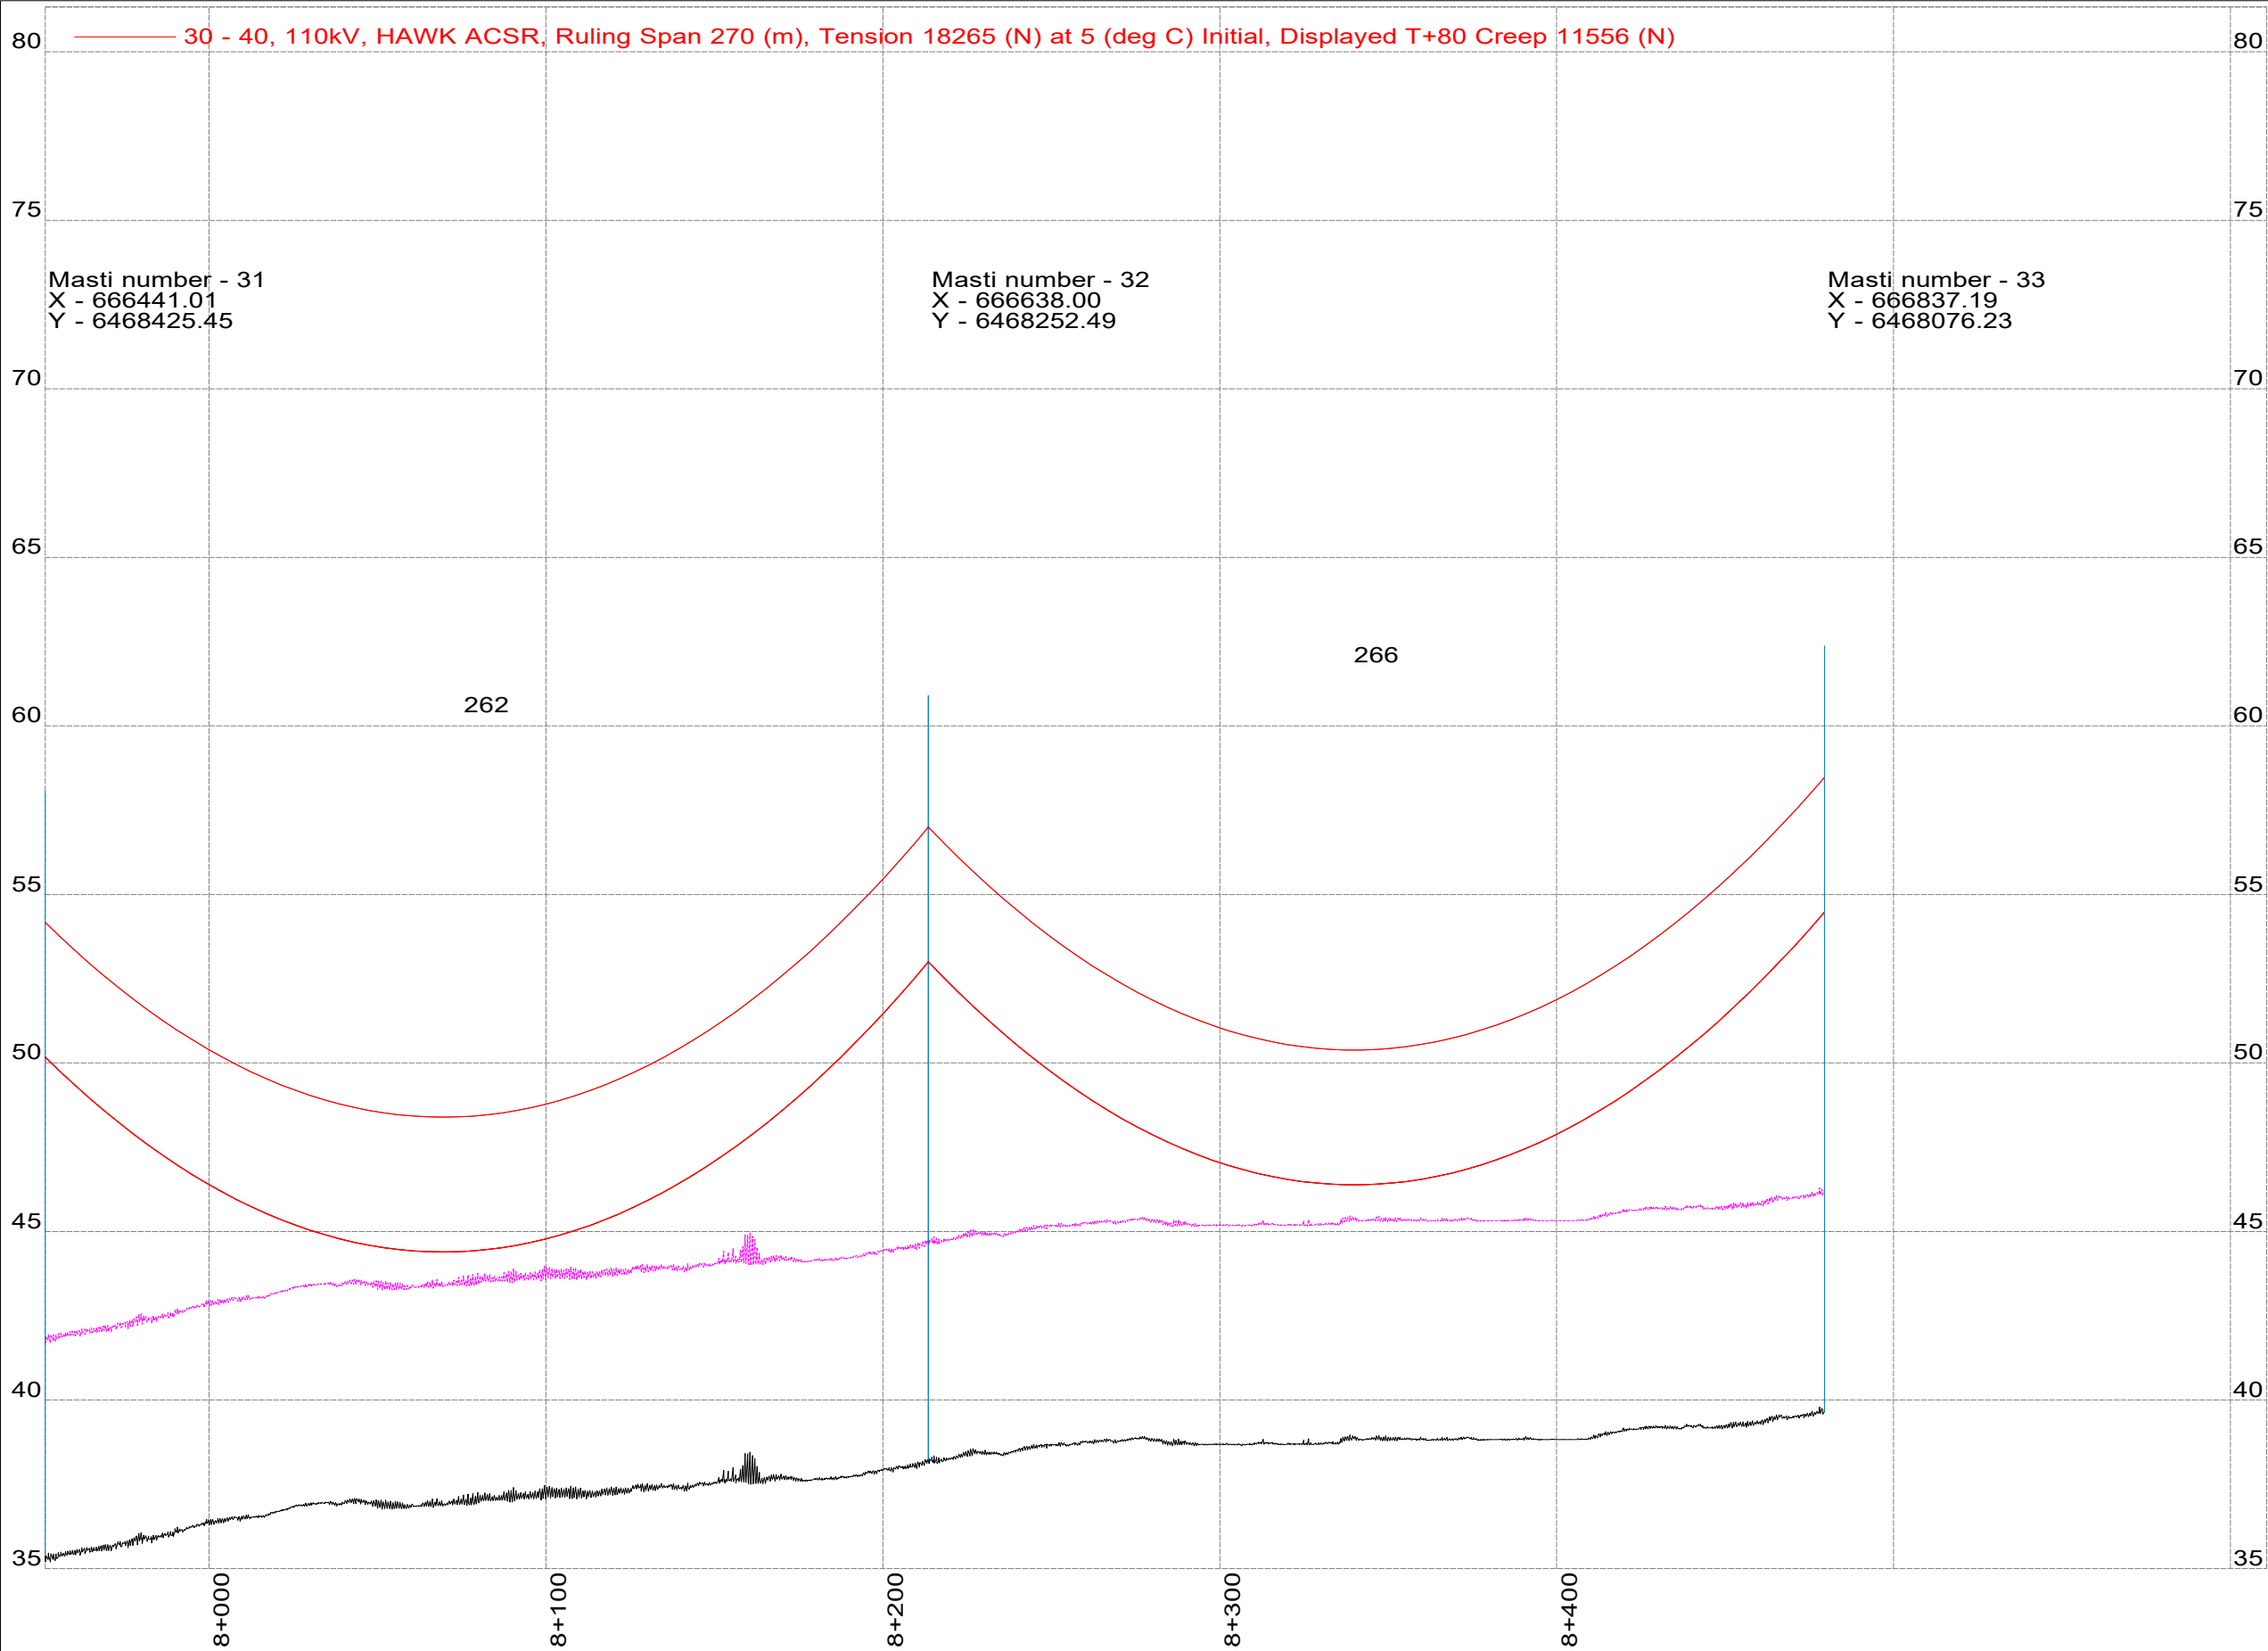

<div>elering</div>	<div>CONNECTO</div>		
	Projekteerija		
	T. Tampõld		
	Joonestas		
	T. Tampõld		
	Kontrollis		
Õhuliini pikiprofiil 31 - 33	R. Rusin		
	Kuupäev		
	01.04.2026		
	Projekti number	Staadium	Leht / Lehti
	668	TP	17 / 22
Joonise number	Muudatus	Mõõtkava	
AS-6-01-01	v01	1:200/1:2000	

Faasijuhe +80 (deg C)



Gabarit +6,5 (m)

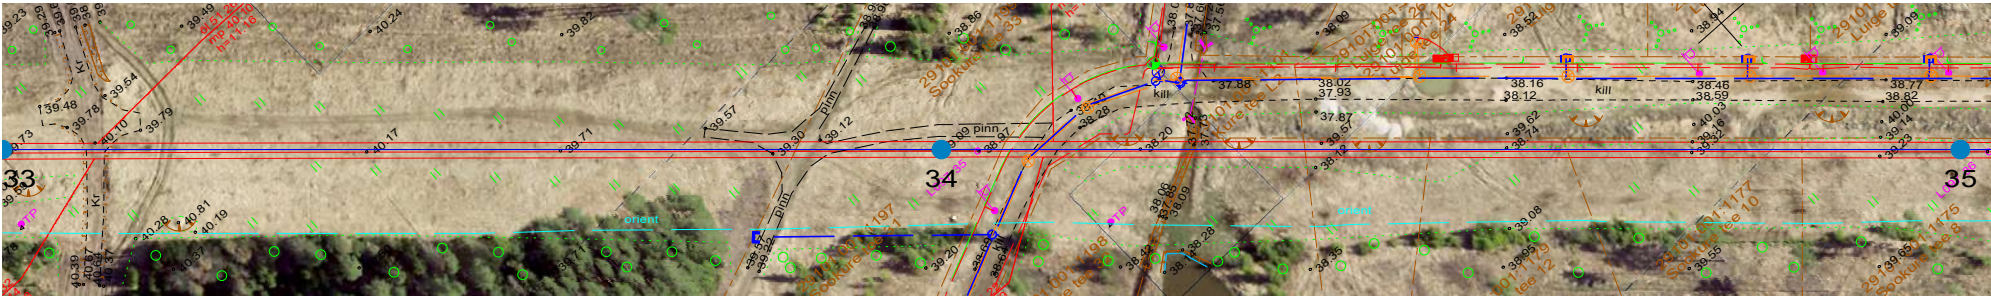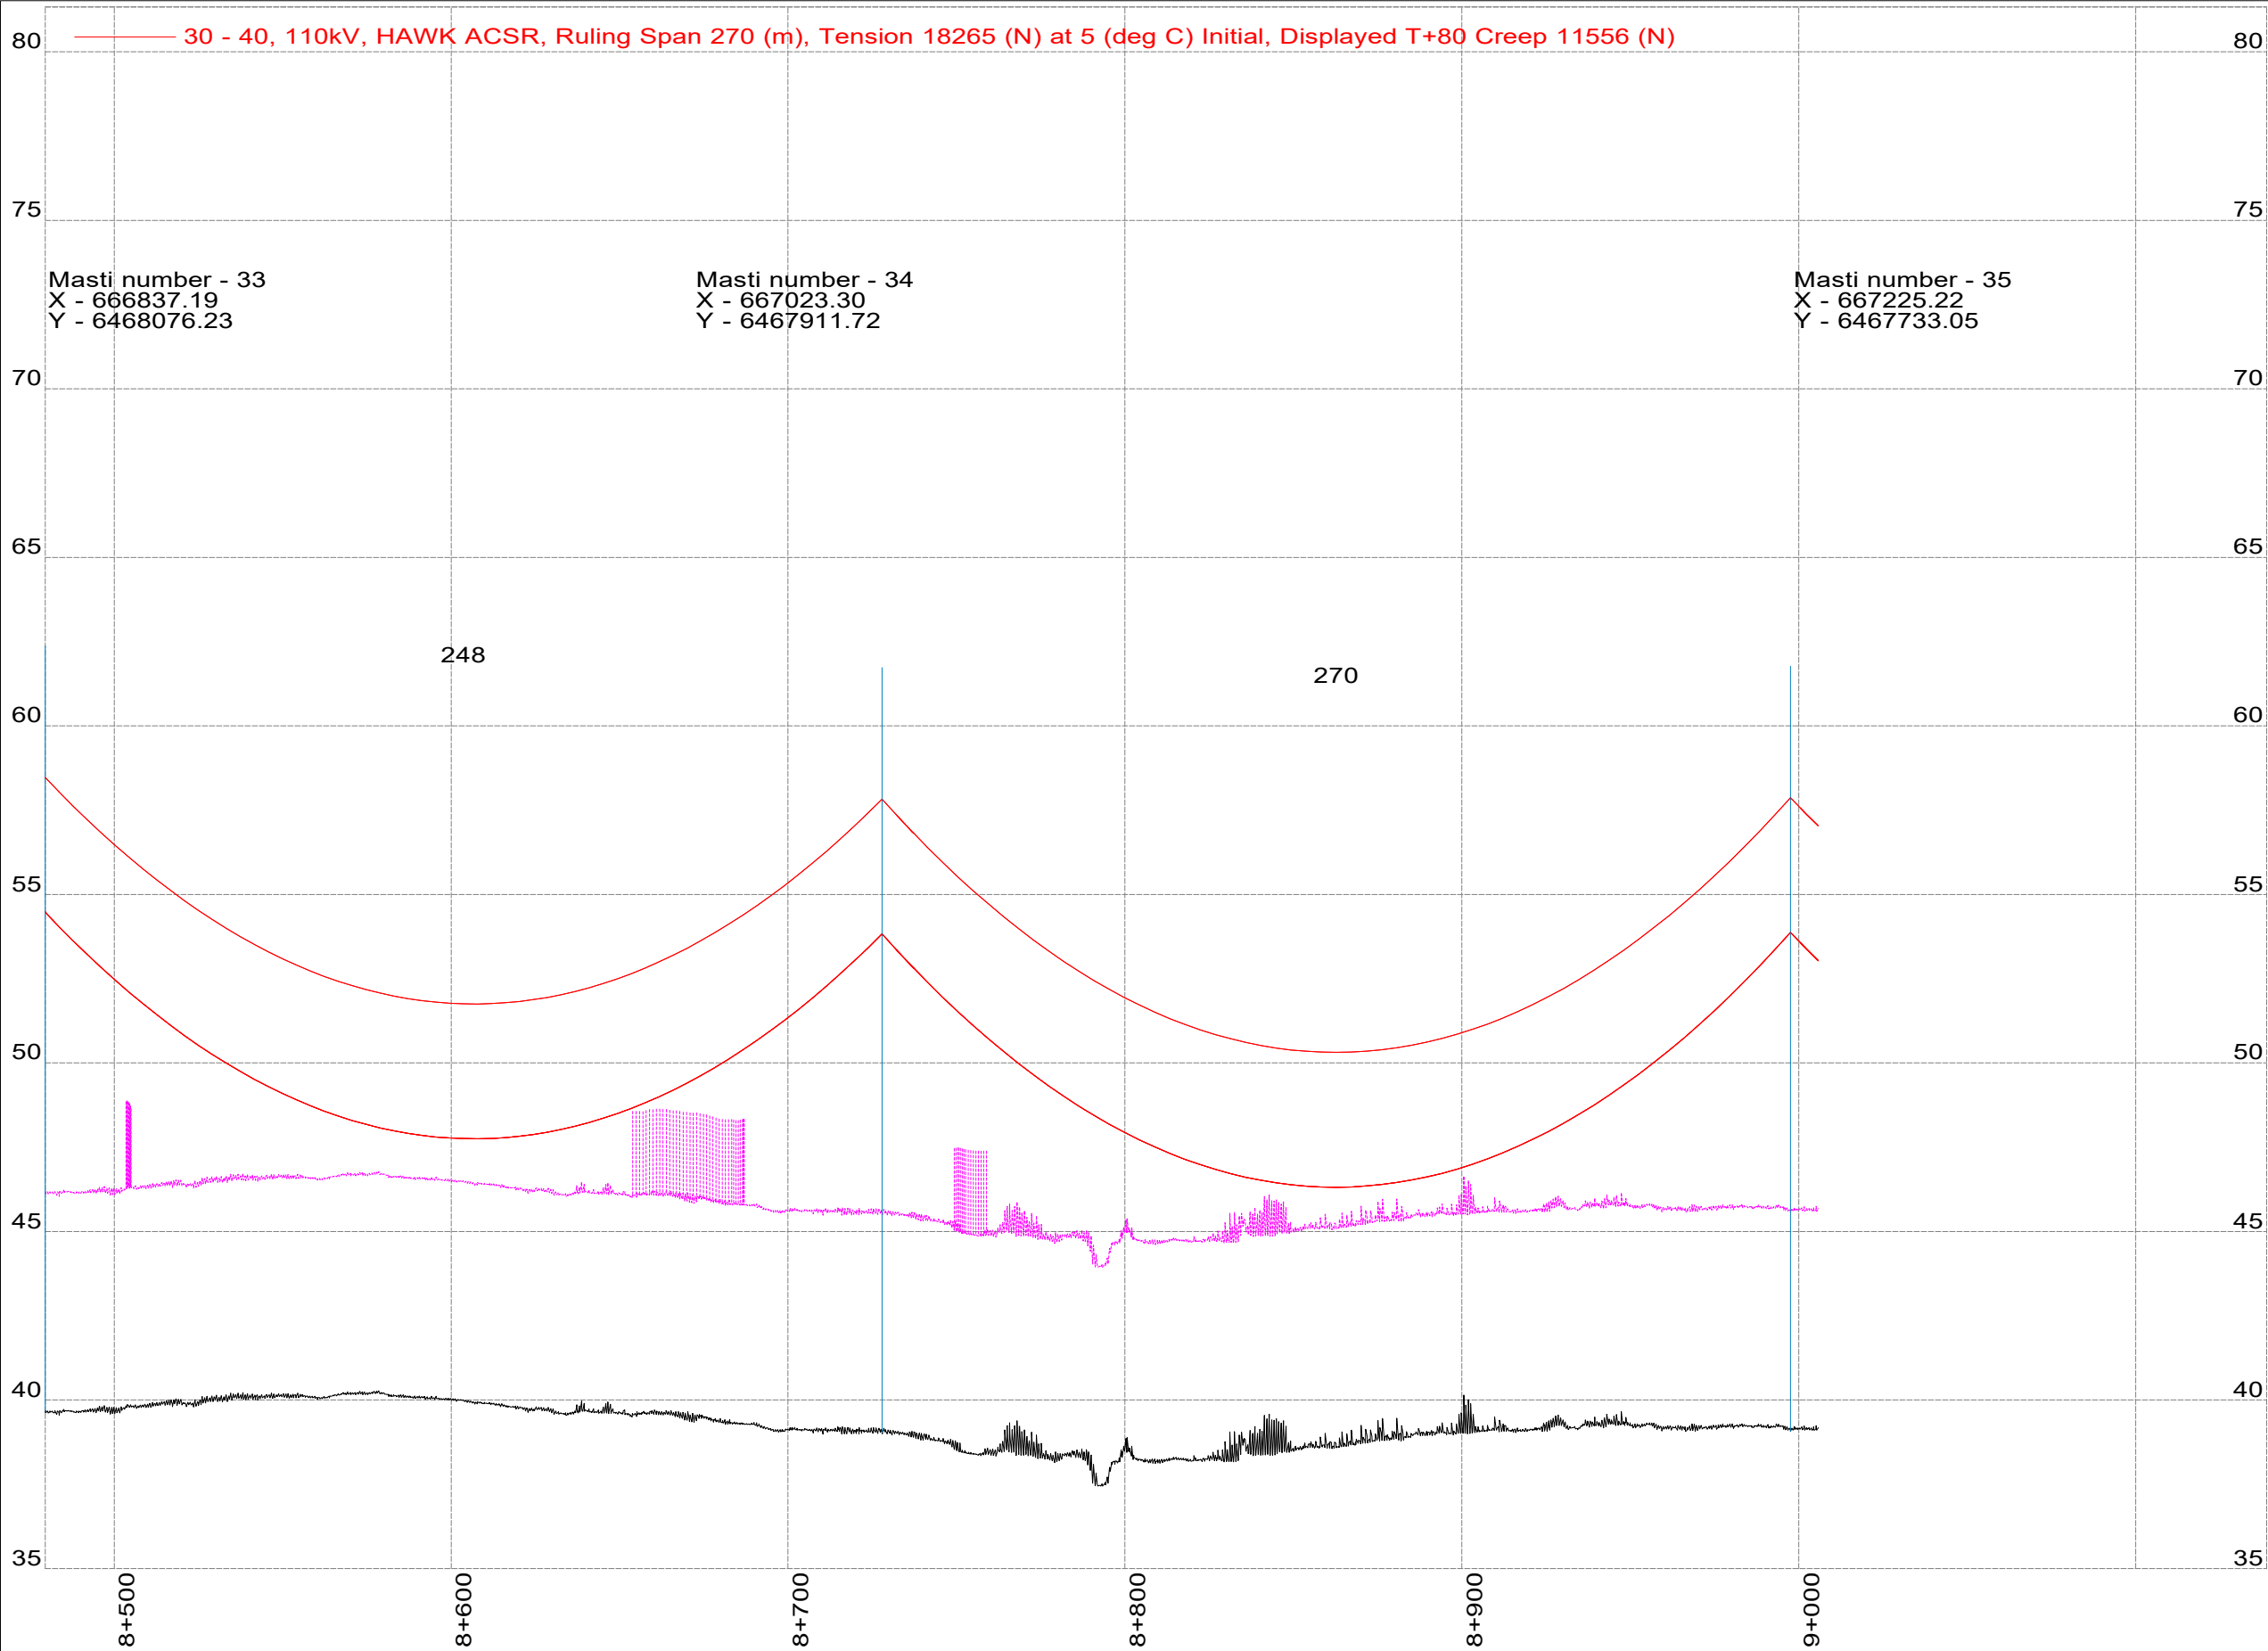


e l e r i n g			Projekteerija		Möötkava	
	L097 Anne - Kuuste rekonstrueerimine		T. Tampõld		Leht / Lehti	
	Õhuliini pikiprofiil		Joonistas		18 / 22	
	33 - 35		T. Tampõld		1:200/1:2000	
	Joonise number		Muudatus		Staadium	
AS-6-01-01		v01		TP		
Projekti number		668		01.04.2026		

Faasijuhe +80 (deg C)



Gabaritiit +6,5 (m)

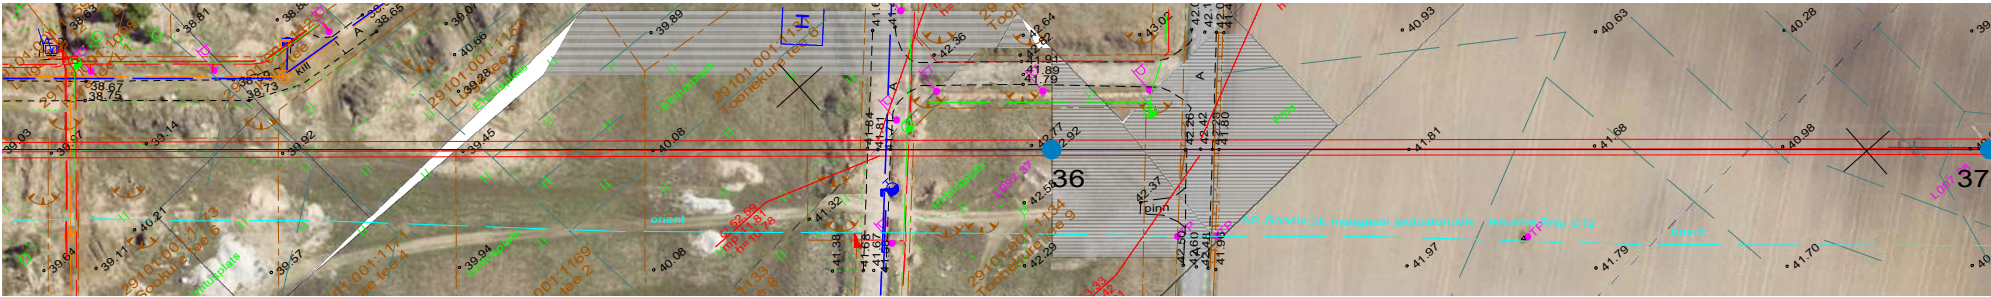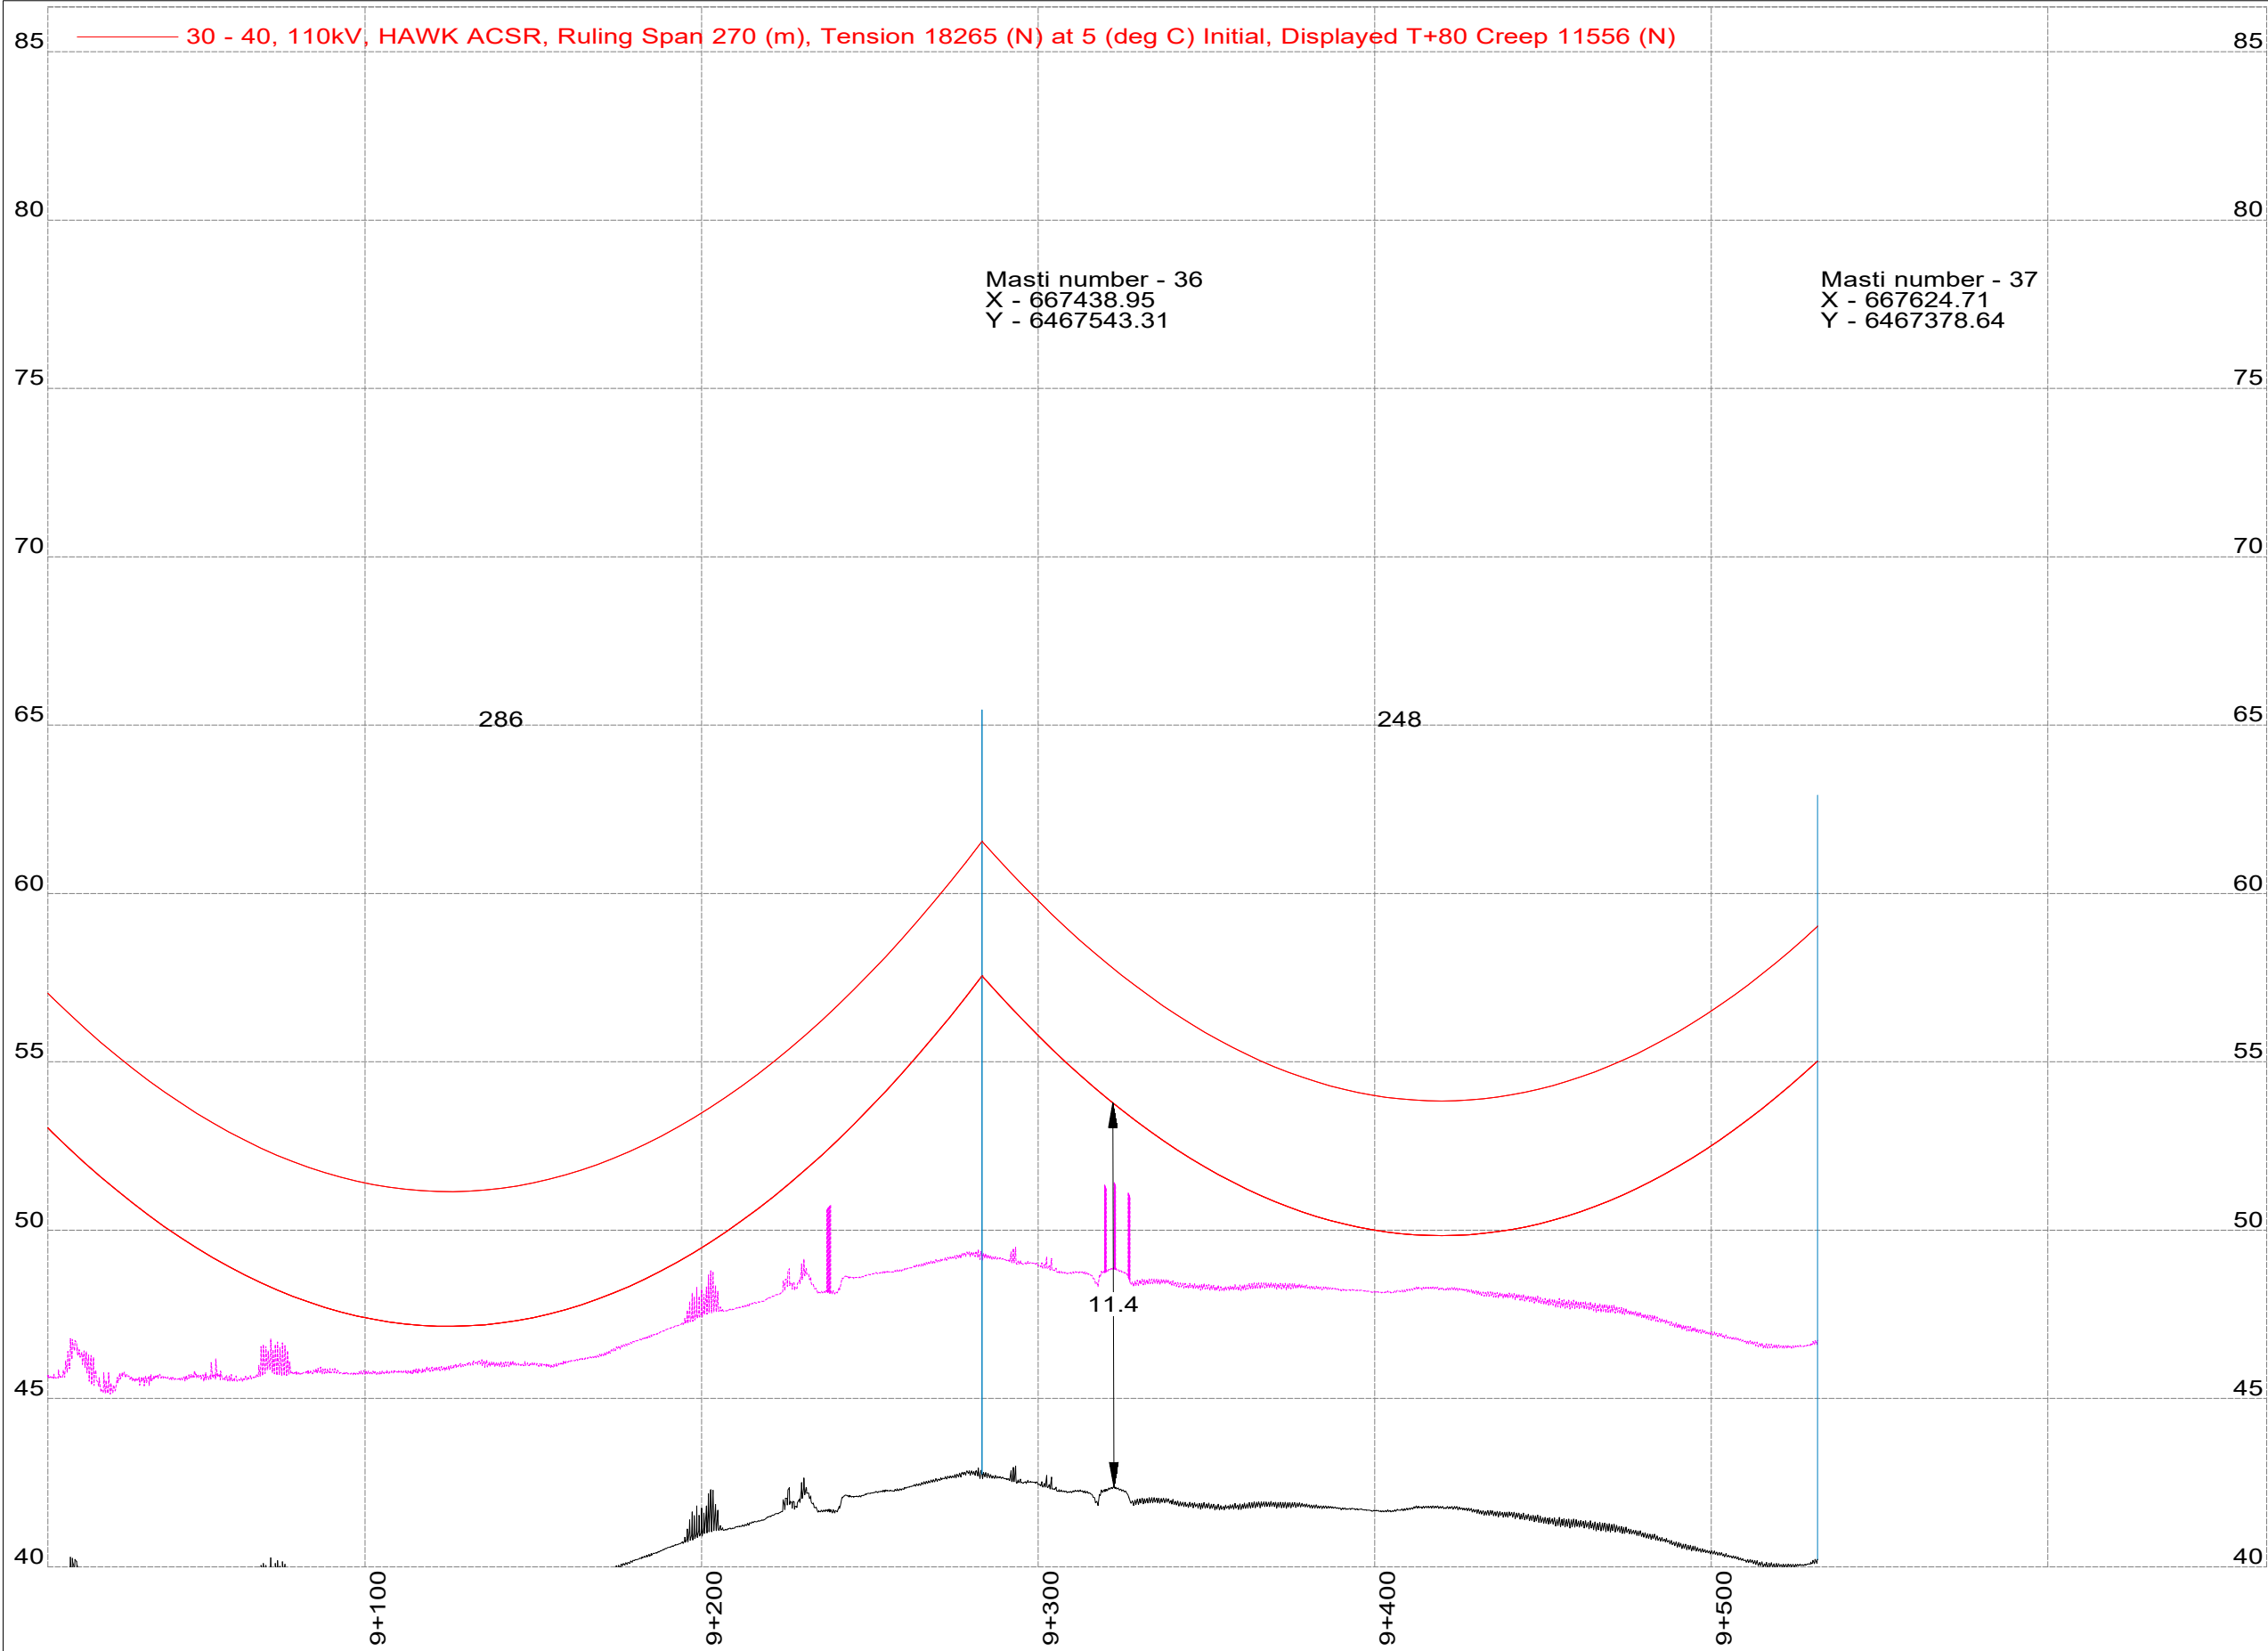

<div>elering</div>	<div><div></div><div>CONNECTO</div></div>			
	Projekteerija			
	T. Tampõld			
	Joonestas			
	T. Tampõld			
	Kontrollis			
	R. Rusin			
	Kuupäev			
	01.04.2026			
	Joonise number	Projekti number	Muudatus	Staadium
	AS-6-01-01	668	v01	TP
	L097 Anne - Kuuste rekonstrueerimine			
Õhuliini pikiprofiil				
36 - 37				
Mõõtkava				
1:200/1:2000				

— Faasijuhe +80 (deg C)



— Gabariit +6,5 (m)

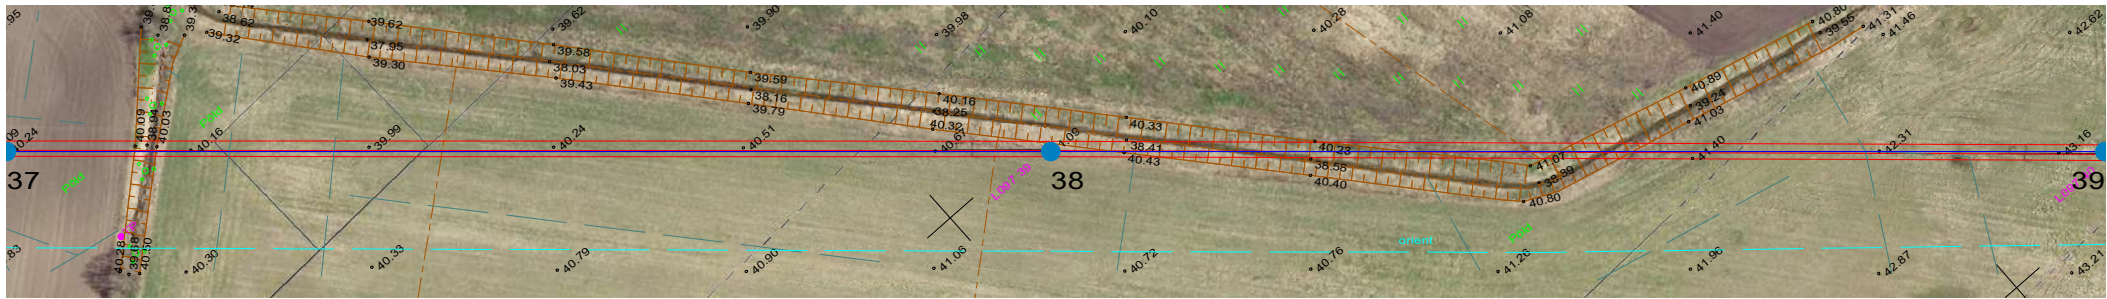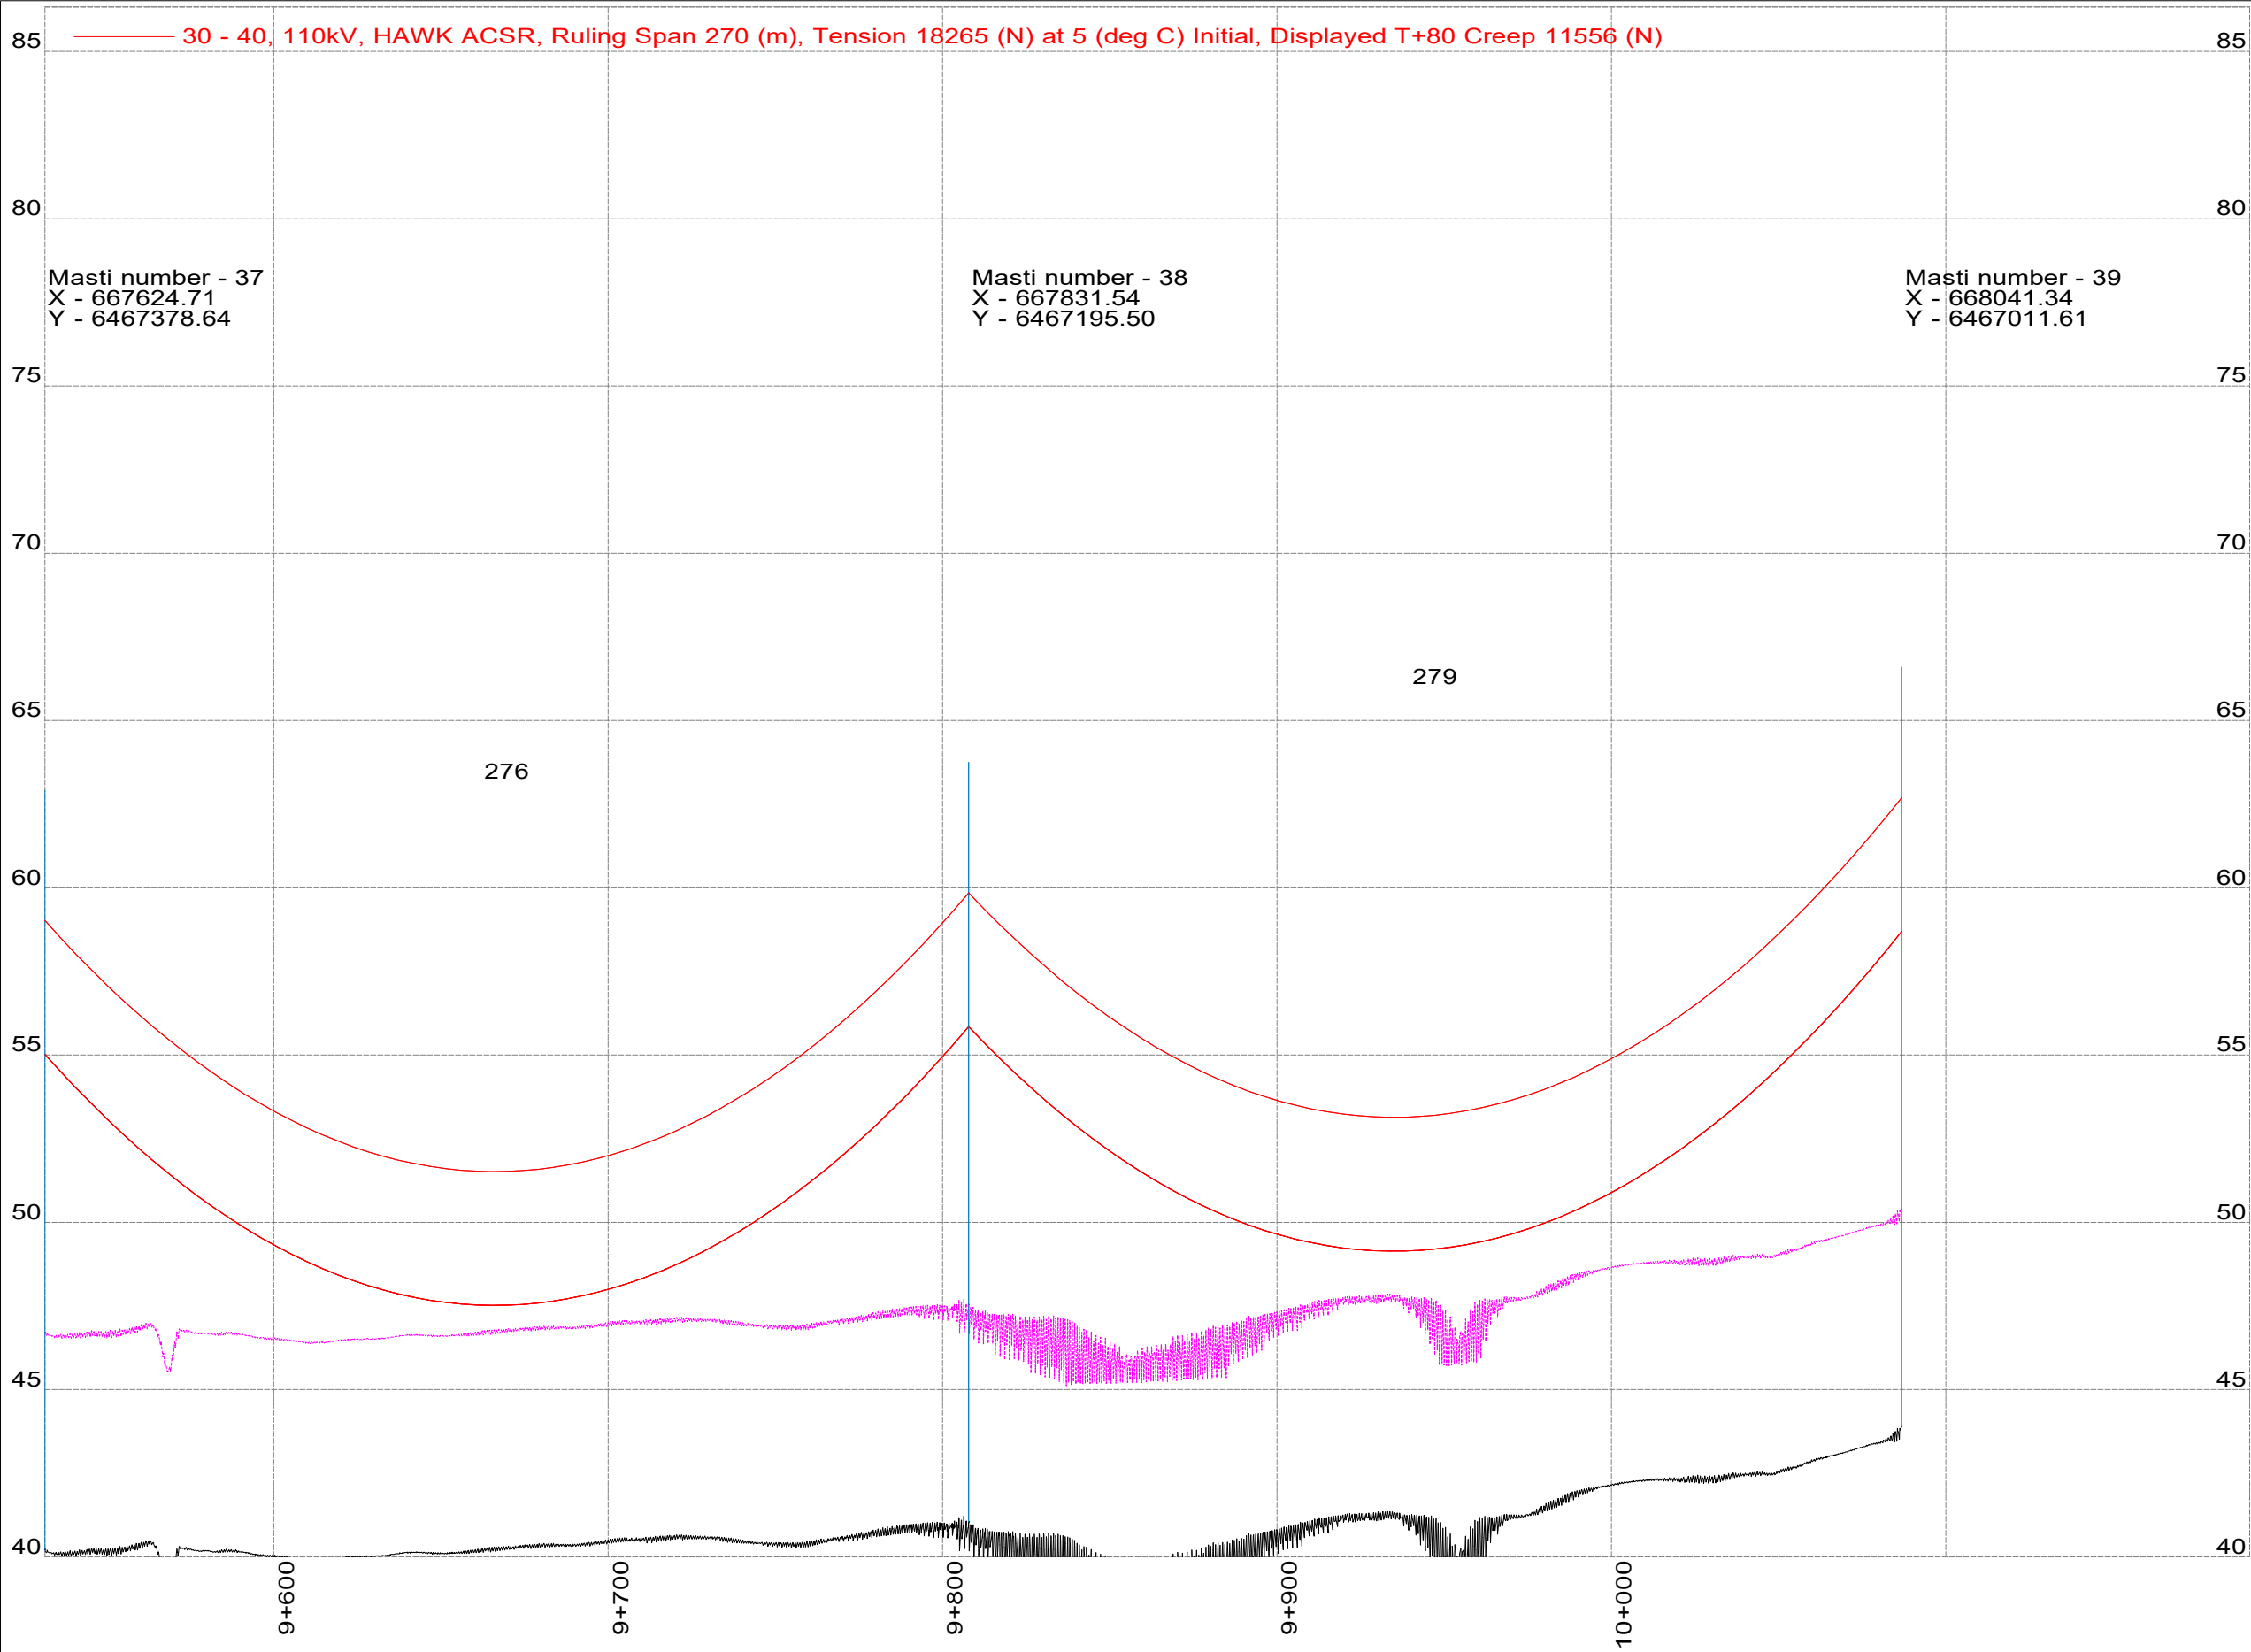

<div>elering</div>	<div><div><div>8</div><div>CONNECTO</div></div></div>		Projekteerija		Mõõtkava	
	L097 Anne - Kuuste rekonstrueerimine		T. Tampõld		Leht / Lehti	
	Õhuliini pikiprofiil		J. Joostas		20 / 22	
	37 - 39		T. Tampõld		1:200/1:2000	
	Joonise number		Projekti number		Mõõtkava	
AS-6-01-01		668		Muudatus	Staadium	
				v01	TP	



Faasijuhe +80 (deg C)

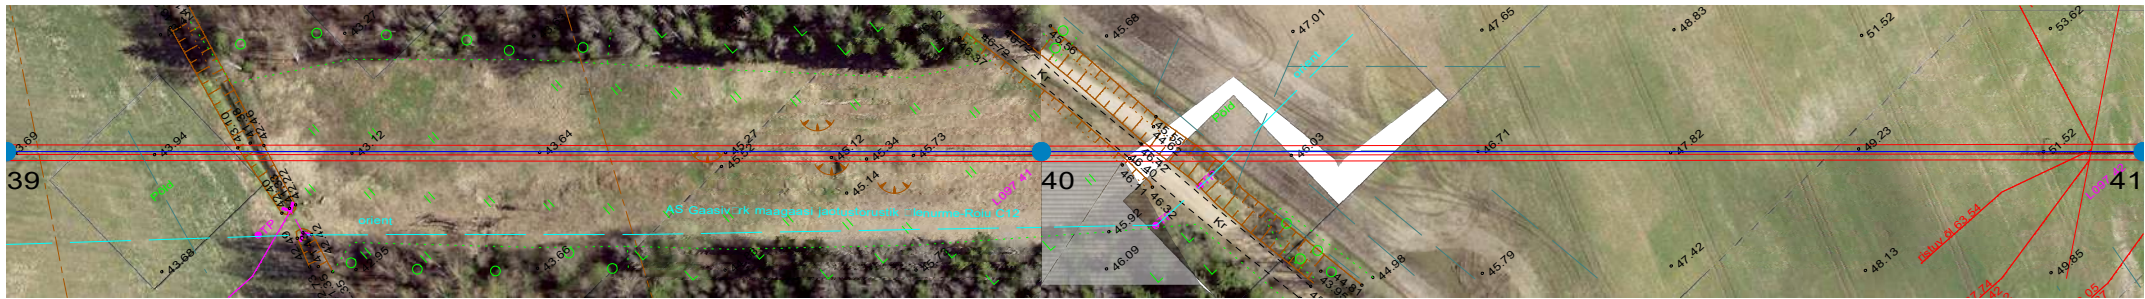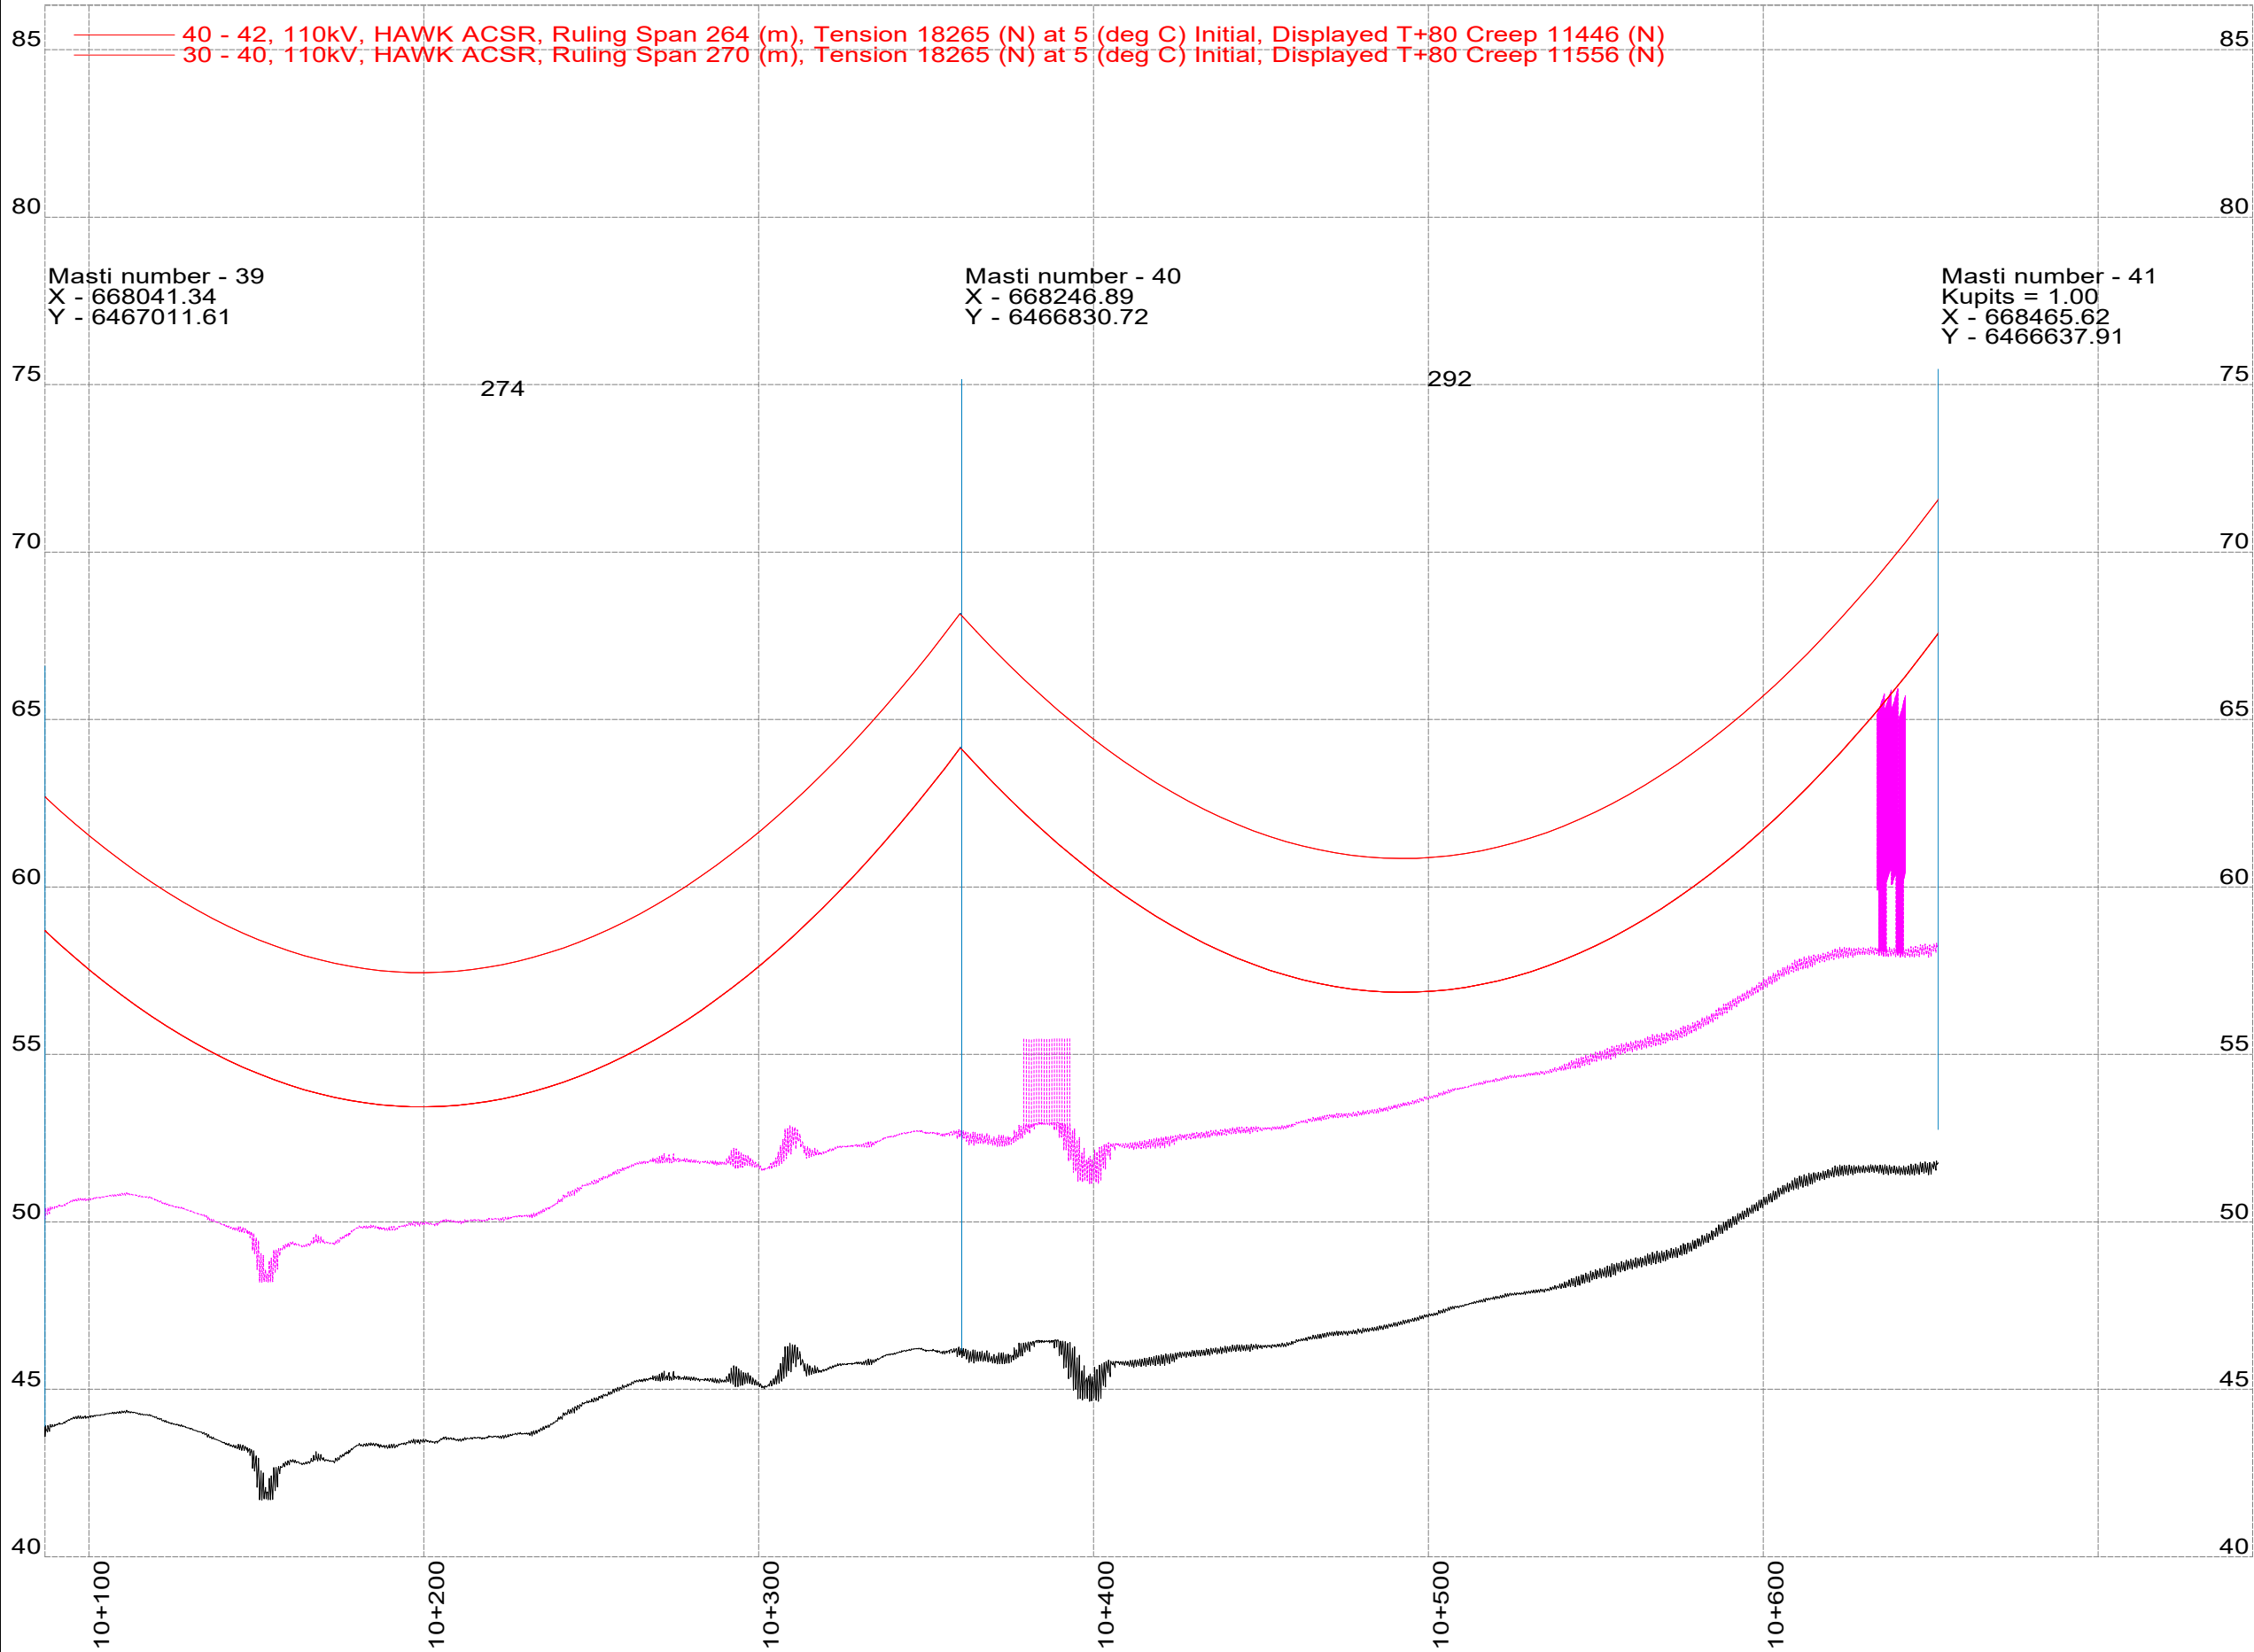

Gabarit +6,5 (m)



<div><div>8</div><div>CONNECTO</div></div>		Projekteerija	Mõõtkava		
elering		T. Tampõld	1:200/1:2000		
L097 Anne - Kuuste rekonstrueerimine		Joonestas			
Õhuliini pikiprofiil		T. Tampõld			
39 - 41		Kontrollis			
		R. Rusin			
		Kuupäev			
		01.04.2026			
		Leht / Lehti			
		21 / 22			
		Projekti number			
		668			
		Joonise number			
		AS-6-01-01			
		Muudatus			
		v01			
		Stadium			
		TP			

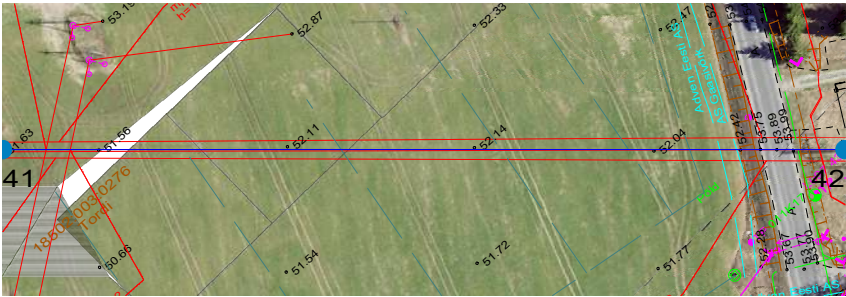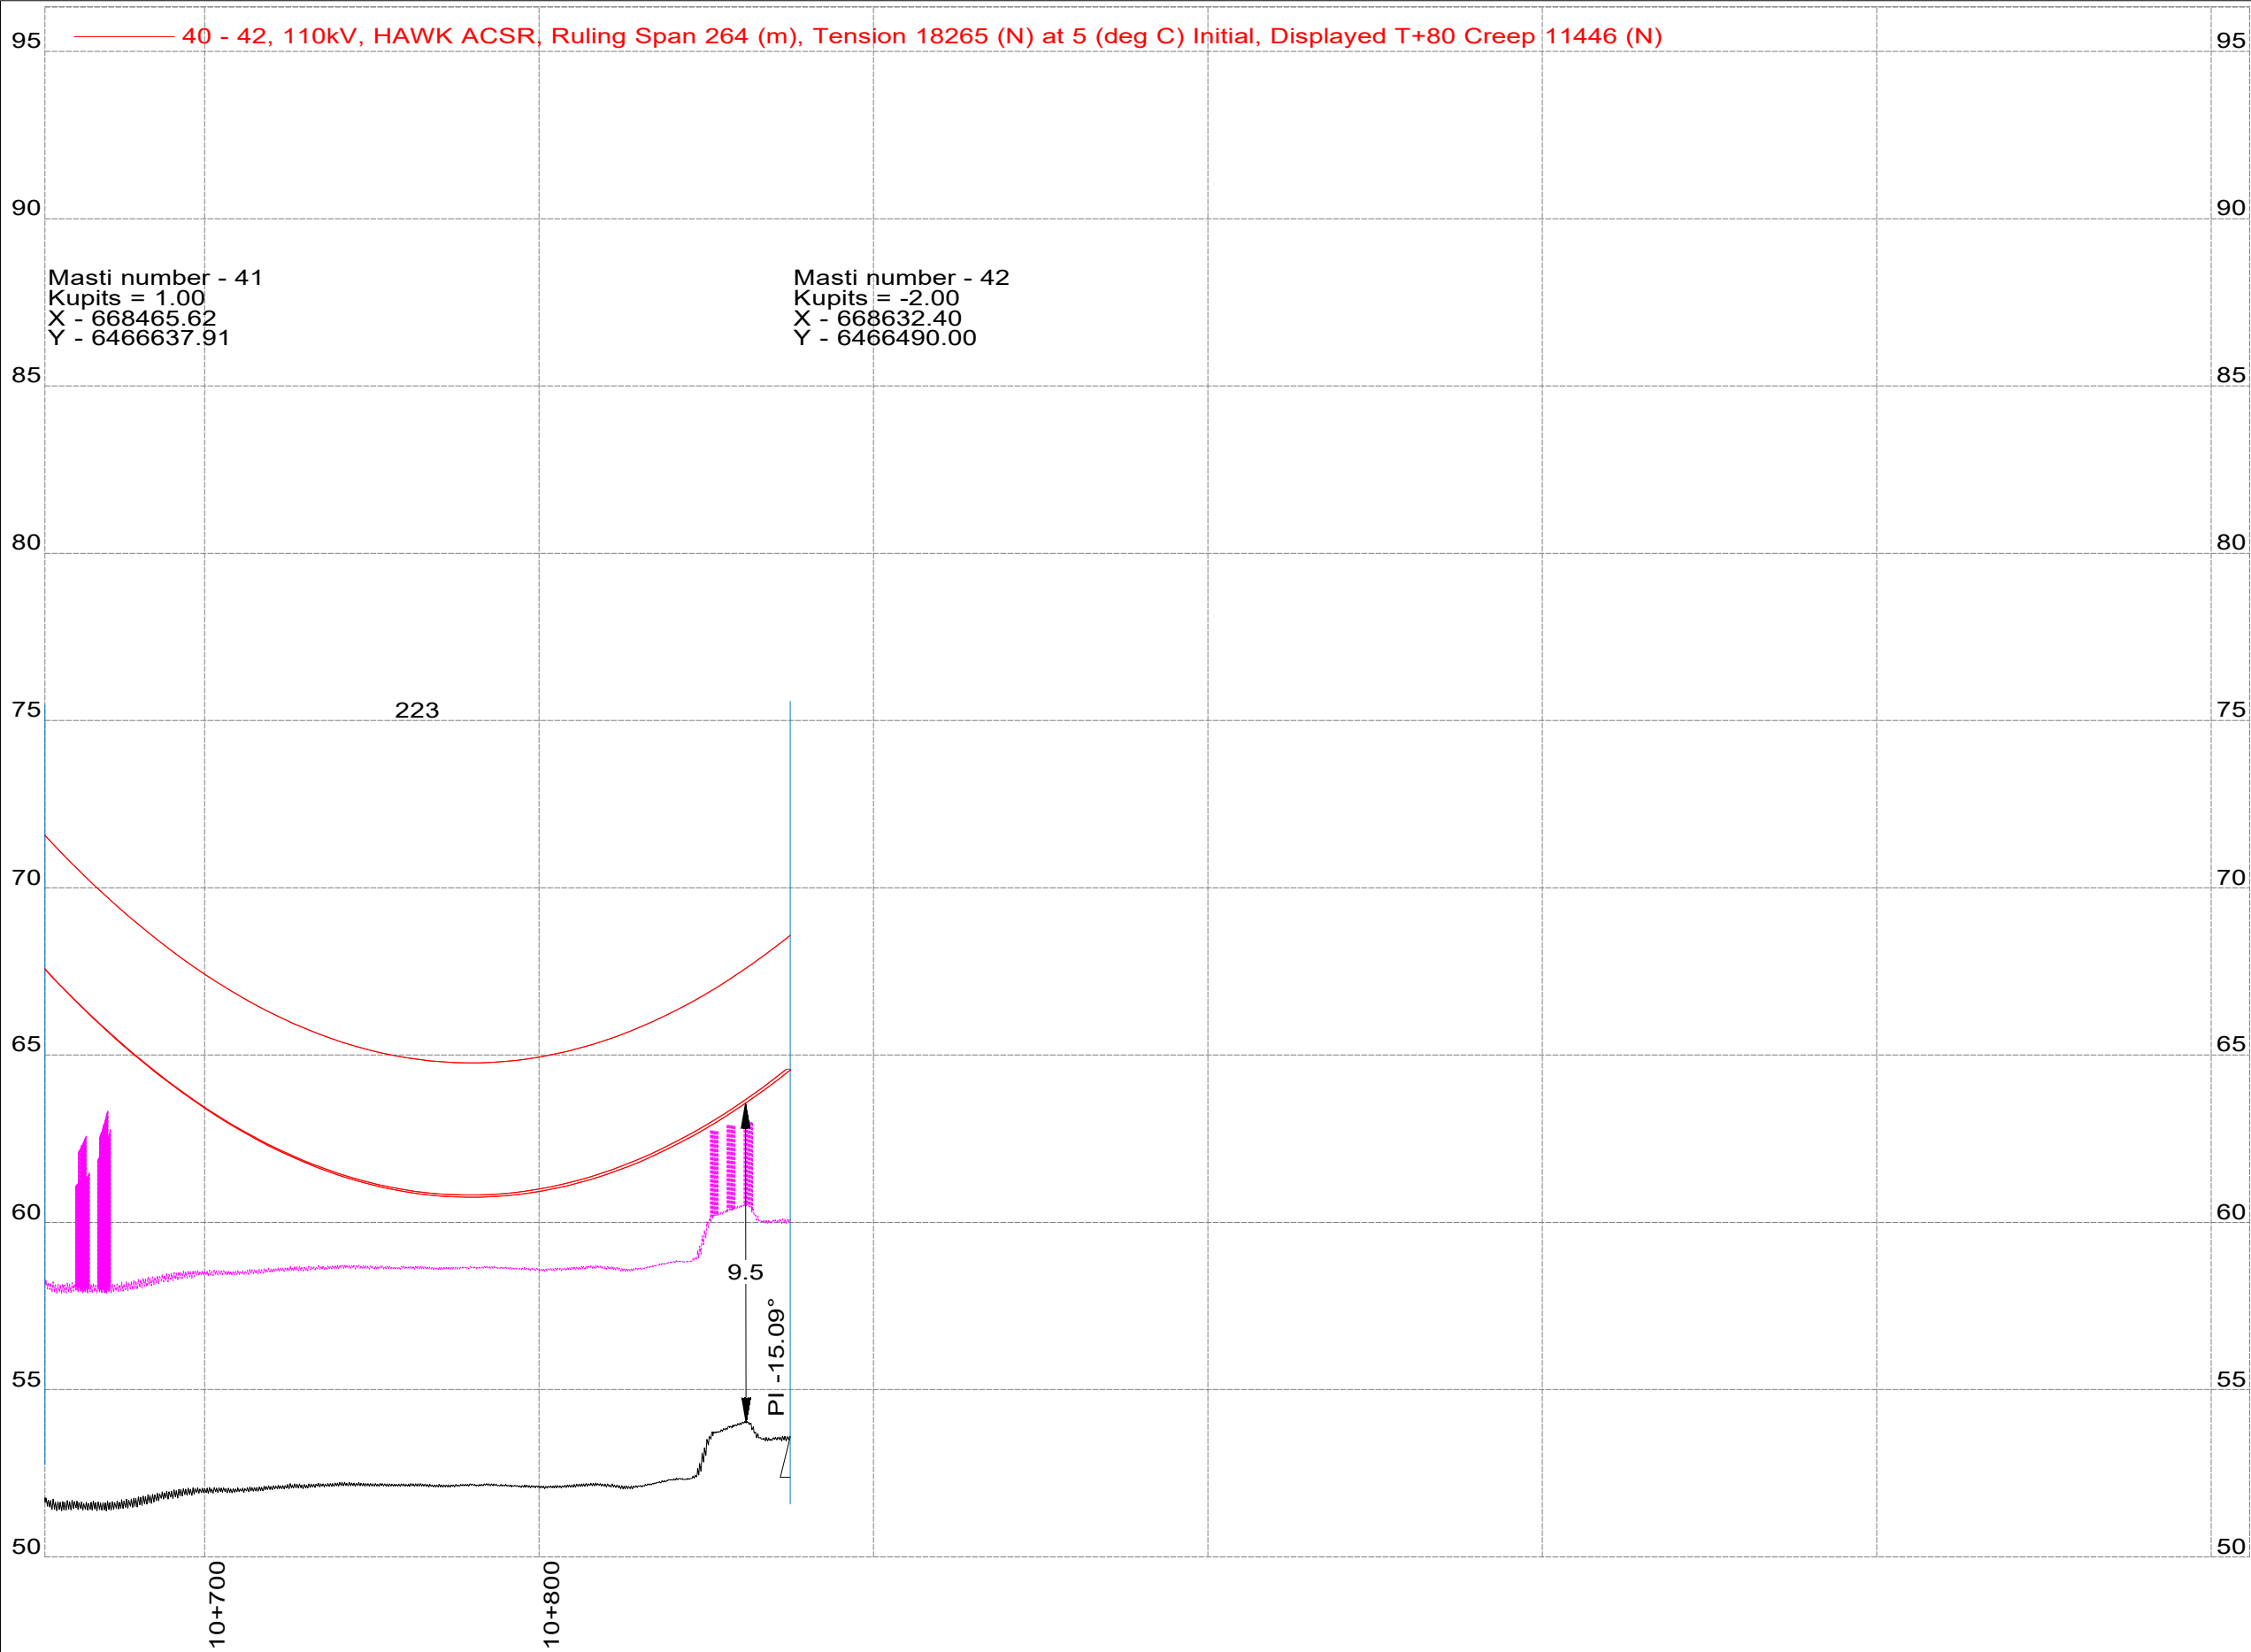— Faasijuhe +80 (deg C)
— Gabariit +6,5 (m)



					
Pealkiri L097 Anne - Kuuste rekonstrueerimine			Projekteerija T. Tampõld		
Õhuliini pikiprofiil 41 - 42			Joonestas T. Tampõld		
			Kontrollis R. Rusin		
			Kuupäev 01.04.2026		
Joonise number AS-6-01-01	Projekti number 668	Muudatus v01	Staadium TP	Leht / Lehti 22 / 22	Mõõtkava 1:200/1:2000