




MAASTIKUARHITEKTUURNE JA HALJASTUSE OSA

TINGMÄRGID:

- Hoone ja selle ümbruse projekteerimisel säilivad puittaimed
- Hoone ja selle ümbruse projekteerimisel likvideeritavad puittaimed
- Projekteerimisel likvideeritav objekt
- Projekteeritud varjualune lastevaniktele, jalgratastele, tükuratastele
- Projekteeritud töötajate jalgrataste parkla
- Projekteeritud juurdepääs hooneist lääne poole autovärra (tiibvärava) kaudu
- Projekteeritud juurdepääs (lasteade teenindavaale transportide) autovärra (tiibvärava) kaudu
- Projekteeritud juurdepääs (lasteade töötajatele mõeldud autode parkimisala) autovärra (lugvärava) kaudu
- Projekteeritud juurdepääs jalgrärra kaudu (lastele, lapsevanematele, lasteaiatöötajatele)
- Projekteeritud juurdepääs sõimerühmade mänguala
- Projekteeritud kelmumägi (künkla allosas läbimõõt max 20m, max kõrgus 2m) - pinnase ülejäägi kasutamine, tallamiskindlad taimed / muru
- Projekteeritud kungas - pinnase ülejäägi kasutamine, tallamiskindlad taimed / muru, ringselt madalatest pöösastest hekk künkla ülemisse ossa
- Projekteeritud madalhaljastus (hekk)
- Projekteeritud liupõõnapuu, viljapuu, marjapöösas (sõõtrad)
- Projekteeritud varjualune koos panipaigaga (välkõõgi mänguks looduslike materjalide (kastanimunad, tammetõrud, kivikesed) hoiustamine, staadionil kasutatavate spordivahendite hoiustamine, välisilme lähtuvalt lasteaiade hoone arhitektuurist
- Projekteeritud varjualune koos panipaigaga (ehitamise mänguks torujuppid, puittalade hoiustamine, välkõõgi mänguks looduslike materjalide (kastanimunad, tammetõrud, kivikesed) hoiustamine, tavaliste liivakasti mänguasjade hoiustamine, välisilme lähtuvalt lasteaiade hoone arhitektuurist
- Projekteeritud varjualune koos panipaigaga (ehitamise mänguks torujuppid, puittalade hoiustamine, välkõõgi mänguks looduslike materjalide (kastanimunad, tammetõrud, kivikesed) hoiustamine, tavaliste liivakasti mänguasjade hoiustamine, välisilme lähtuvalt lasteaiade hoone arhitektuurist
- Projekteeritud varjualune koos panipaigaga (sõimerühma liivakasti mänguasjade hoiustamine, tavaliste liivakasti mänguasjade hoiustamine, välisilme lähtuvalt lasteaiade hoone arhitektuurist
- Projekteeritud vabaõhulava
- Projekteeritud kasvuhoone (tootekood 655759, kasvuhoone Elite 328x257x230cm, Bauhof)
- Projekteeritud maa-alused prügikonteinerid
- Projekteeritud muruala
- Projekteeritud mänguvahendite ala EPDM katendiga (oranž, kollane, pruun...)
- Projekteeritud mänguvahendite ala/turvaala EPDM katendiga (roheline)
- Projekteeritud piirdeaiga eraldatud sõimerühmade mänguala
- Projekteeritud kelmumägi
- Projekteeritud staadion EPDM katendiga
- Projekteeritud betoonkivisillutuse ala (tänavakivi Kärj)
- Projekteeritud madalhaljastus (nt eri värvi lehestikuga madalad pöösad)
- Projekteeritud eri pöösakidest peenar
- Projekteeritud impeenraala
- Projekteeritud kraaniga sademeveetünni ligikaudne asukoht (sademevee kogumine ja kasutamine katmiseks, mudakõõgi mängus)
- Projekteeritud EPDM katendiga nõvalohk lastele sademeveega mänguks
- Operatiivsõiduki hoonele ligipääsuks vajalik kuja (tugedatud murukattega ala) hooneist ida pool
- Projekteeritud varbaad (kõrgus 1,8 m, krundi põhjaserva)
- Projekteeritud lippaad (kõrgus 1m, sõimerühmade mänguala eraldamiseks aliarühmade mängualast)
- Olemasoleva keevispaneelaia kohale projekteeritud lippaad kõrgusega 1,8m (WPC puitplastik)
- Projekteeritud madal (kõrgus 1m) piirdeade parkla eraldamiseks
- Projekteeritud kinnistut piiritleva piirdeaja jalgrärra (kõrgus 1,8m), autovärra (lugvärava, kõrgus 1,8m)
- Projekteeritud kinnistutisest piirdeadeade värra kõrgusega 1m (jalgrärra, sõimerühmade mängualateenindusvärra (liiva transport) tiibvärava)
- Projekteeritud valgustimast

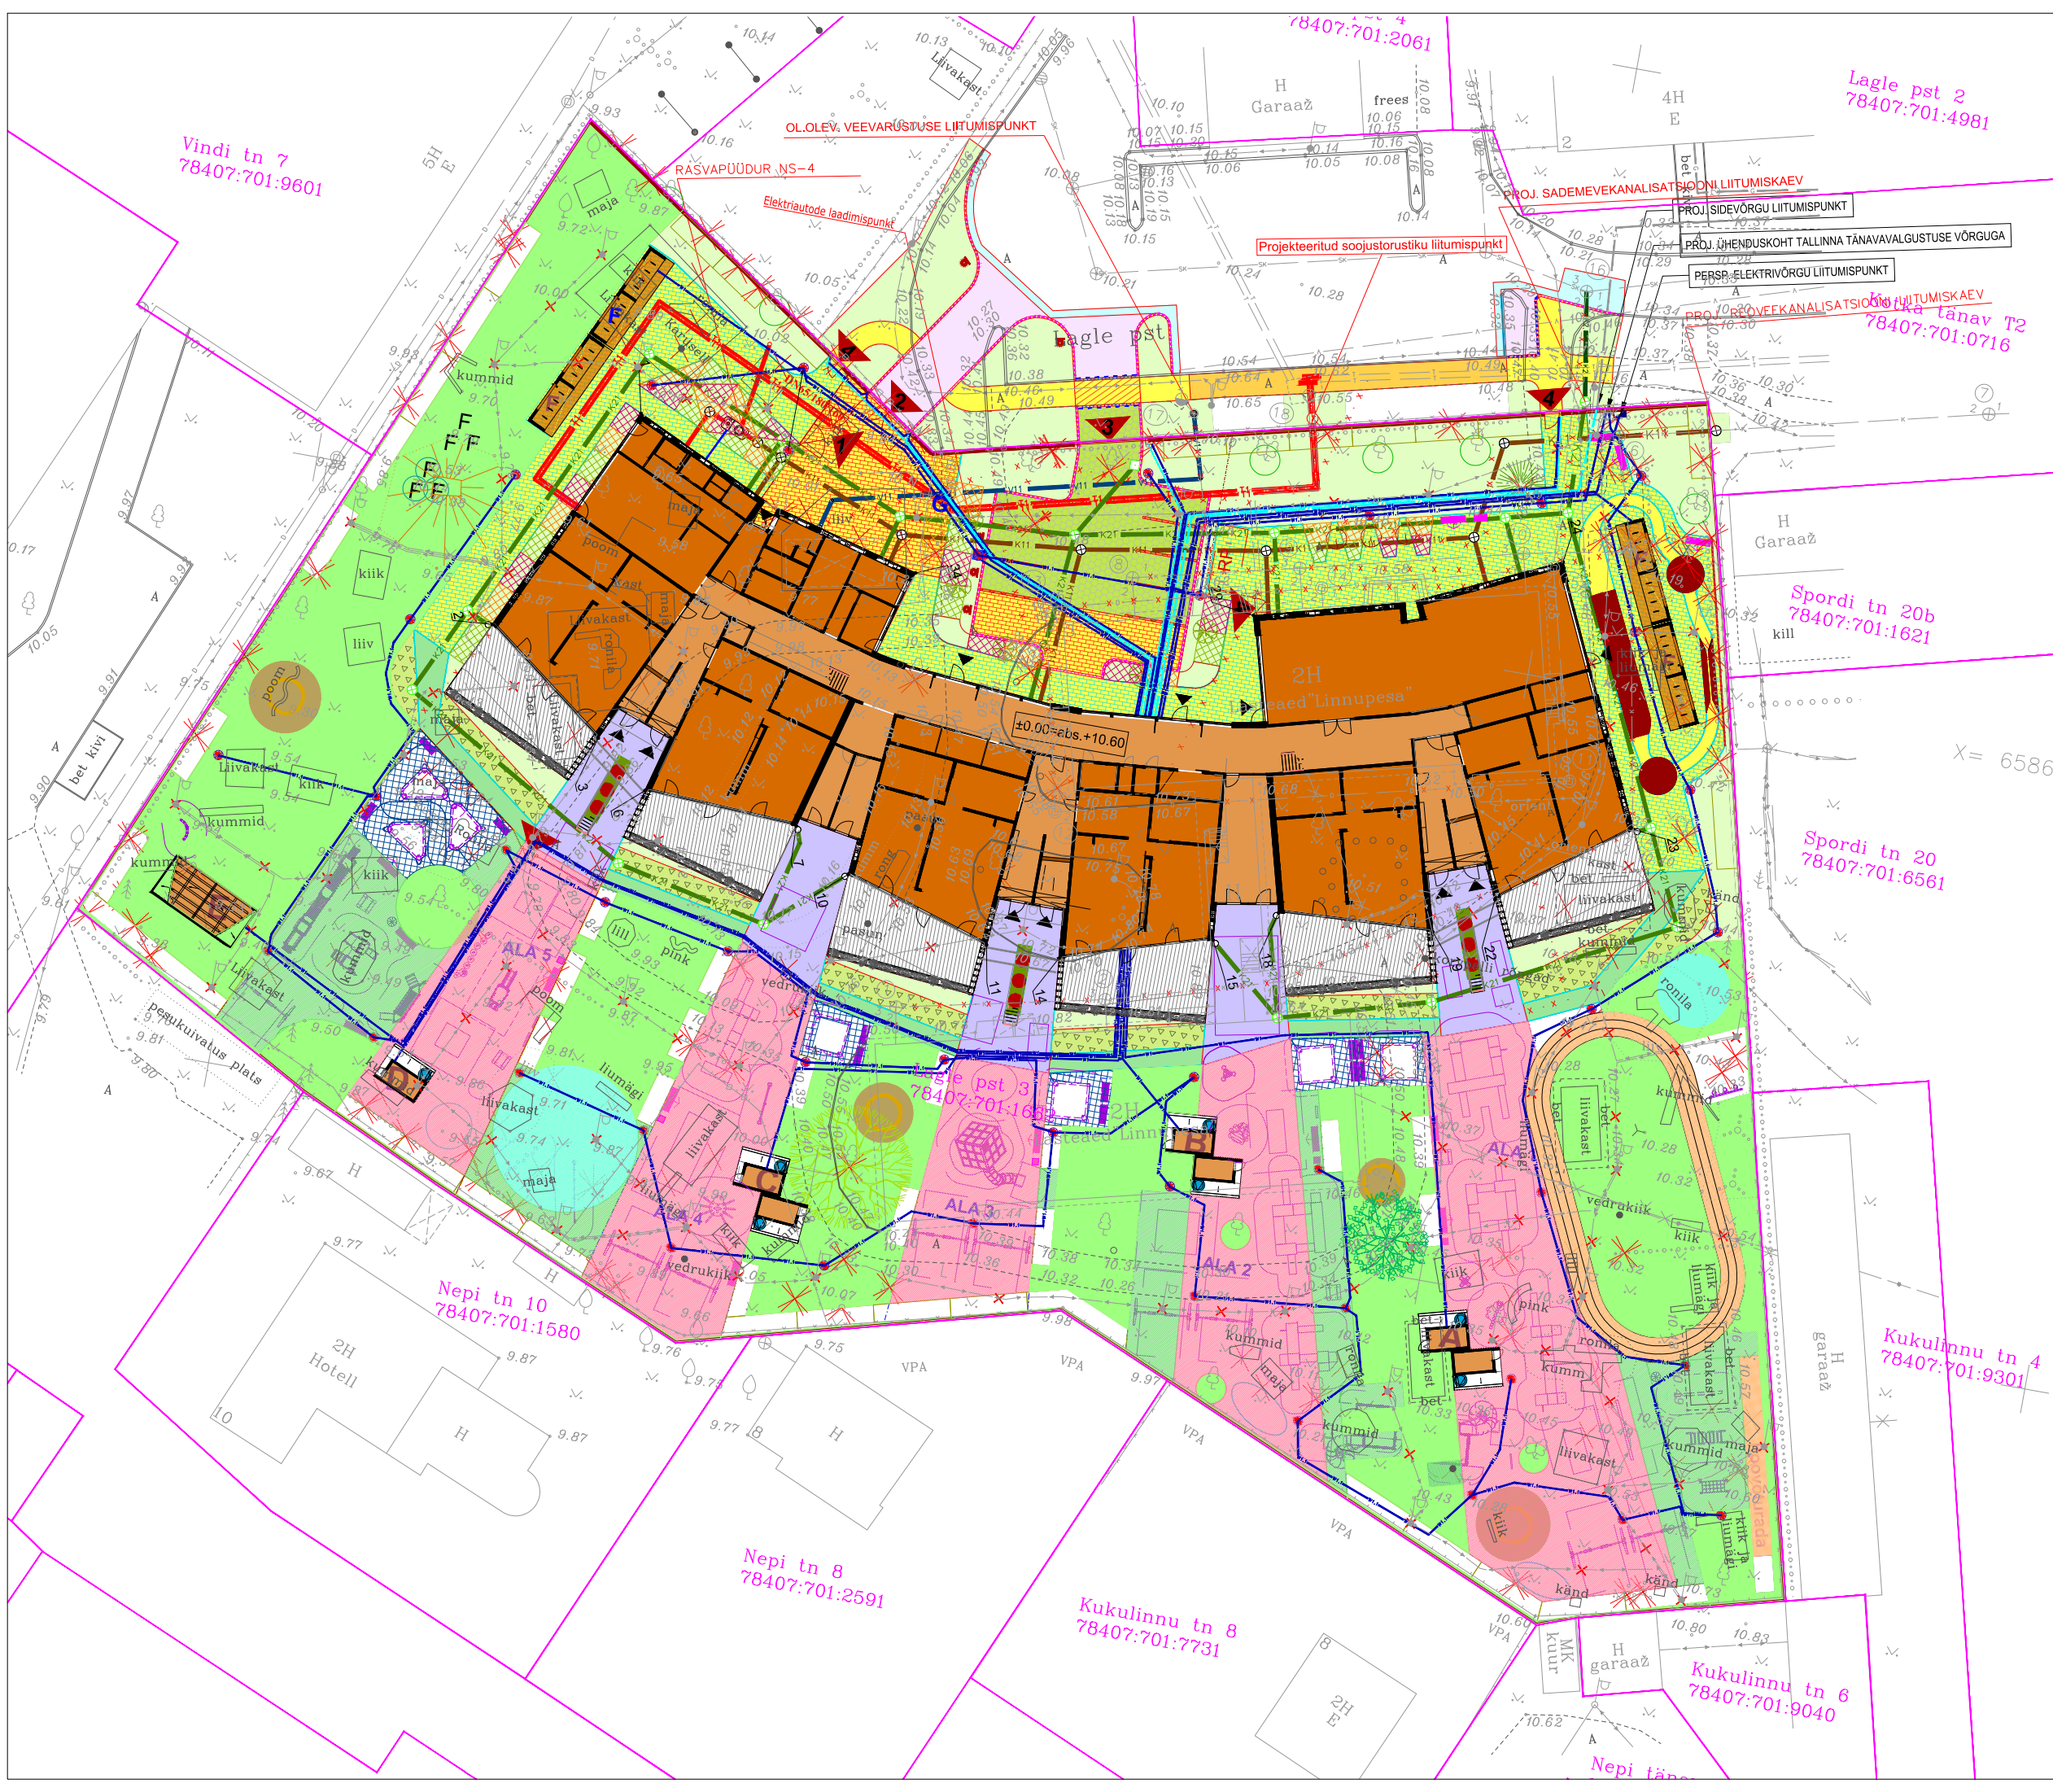

Projekteeritud harilik tamm



Projekteeritud pooppuu 'Brouwers'



Projekteeritud okaspuu (Korea nulg jõulu puuna)



Projekteeritud puu (Harilik pöök Rohan Obelisk)



Projekteeritud atraktsioon turvalaaga ja tähisega



Projekteeritud konteinerhaljastus (taimede istutusastid lasteaiarühmadele)



Projekteeritud pöösastega impeenar



Projekteeritud istepink, prügikast (1 kogumisanumaga), prügikast (3 kogumisanumaga)



Projekteeritud lipumast asukoht

AS INFRAGATE EESTI TÖÖ NR TLV203/243-21

TEEDE TINGMÄRGID:

- Projekteeritud katte serv
- Projekteeritud metalläär (LineFix Super või muu samane)
- Projekteeritud sõidutee asfalt (Tüüp 1)
- Projekteeritud kõnnitee asfalt (Tüüp 2)
- Projekteeritud kõnnitee asfalt (Tüüp 3)
- Projekteeritud kõnnitee siltskivi (Tüüp 4)
- Projekteeritud kõnnitee siltskivi (Tüüp 5)
- Projekteeritud murukivi hall/must (Tüüp 6)
- Projekteeritud EPDM katend (Tüüp 7)
- Projekteeritud sõidutee asfalti taastamine (Tüüp 8)
- Projekteeritud tugevdatud murukatet (Tüüp 9)
- Projekteeritud sõidutee asfalti taastamine (Tüüp 10)
- Projekteeritud haljastus
- Projekteeritud sõidutee äärekivi h=10 cm
- Projekteeritud sõidutee äärekivi h=7 cm
- Projekteeritud sõidutee äärekivi h=3 cm
- Projekteeritud sõidutee äärekivi h=0 cm
- Projekteeritud sõidutee äärekivi h=3 cm
- Projekteeritud teemärgistus (värvi)
- Projekteeritud liiklusemärgi post
- Projekteeritud restkaev
- Kinnistu piir

TINGMÄRGID. ELEKTRIVÄRUSTUS. AXYS OÜ

- PERSP. LIITUMISKILP (PAIGALDAB ELEKTRIVÄRUSTUS)
- PROJ. MADALPINGSKAABEL 450N KAABLIKAITSETORUS 1m SÜGAVUSEL PINNAS
- PROJ. d=50mm 450N KAABLIKAITSETORUS PINNAS
- PROJ. VÄLISVALGUSTUSE KAABEL d=70mm 450N KAABLIKAITSETORUS 1m SÜGAVUSEL PINNAS
- PROJ. LED-VÄLISVALGUSTI h=6m MASTIL
- PROJ. d=50mm 450N SIDETORU 1m SÜGAVUSEL PINNAS
- PROJ. SIDAKAABEL UTP4x2x0,5Cat6 OUT

TINGMÄRGID:

- Projekteeritud soojustorustik

TINGMÄRGID (SMART PIPES OÜ 188 nr 22023)

- PROJEKTEERITUD KINNISTUSISENE VEETORUSTIK
- PROJEKTEERITUD KINNISTUSISENE REOVEEKANALISATSIOONI TORUSTIK
- PROJEKTEERITUD KINNISTUVÄLINE SÄDEVEEKANALISATSIOONI TORUSTIK
- PROJEKTEERITUD KINNISTUSISENE SÄDEVEEKANALISATSIOONI TORUSTIK
- PROJEKTEERITUD KINNISTUSISENE REOVEEKANALISATSIOONI TORUSTIK (RASVASED VEED)
- LIKVIDEERITAVAD TORUSTIKUD

Rajatise JALGRATASTE VARJUALUNE andmed on toodud järgnevas tabelis:

NR.	NÄITAJA	PROJEKT
21.	RAJATISE KASUTAMISE OTSTARVE	VARJUALUNE
22.	RAJATISE KASUTAMISE OTSTARBE KOOD	24200
23.	EHITISEALUNE PINDALA	19,7 m ²
24.	RAJATISE PIKKUS	8,5m
25.	RAJATISE LAIUS	2,3m
26.	RAJATISE KÕRGUS MAAPINNAST	3,2m
27.	RAJATISE KONSTR. KASUTUSIGA	50 aastat

Rajatise panipaik-varjualune andmed on toodud järgnevas tabelis:

NR.	NÄITAJA	PROJEKT
28.	RAJATISE KASUTAMISE OTSTARVE	PANIPAIAK
29.	RAJATISE KASUTAMISE OTSTARBE KOOD	24200
30.	EHITISEALUNE PINDALA	11,0 m ²
31.	RAJATISE SULETUD BRUTOPINDALA	6,9m ²
32.	RAJATISE SULETUD NETOPINDALA	5,4 m ²
33.	RAJATISE PIKKUS	3,8m
34.	RAJATISE LAIUS	2,9m
35.	RAJATISE KÕRGUS MAAPINNAST	3,2 m
36.	RAJATISE KONSTR. KASUTUSIGA	50 aastat

Rajatise välilava andmed on toodud järgnevas tabelis:

NR.	NÄITAJA	PROJEKT
21.	RAJATISE KASUTAMISE OTSTARVE	VÄLILAVA
22.	RAJATISE KASUTAMISE OTSTARBE KOOD	24200
23.	EHITISEALUNE PINDALA	30,4 m ²
24.	RAJATISE PIKKUS	8,0m
25.	RAJATISE LAIUS	3,8m
26.	RAJATISE KÕRGUS MAAPINNAST	4,6 m
27.	RAJATISE KONSTR. KASUTUSIGA	50 aastat

HOONE TEHNILISED ANDMED

Hoone andmed on toodud järgnevas tabelis:

NR.	NÄITAJA	PROJEKT	PR.TINGIMUSED
1.	HOONE KASUTAMISE OTSTARVE	Koolieeline lasteasutus	
2.	HOONE KASUTAMISE OTSTARBE KOOD	12631	
3.	EHITISEALUNE PINDALA	2300 m ²	2300 m ²
4.	KORRUSELISUS	+2	+2/-1
5.	HOONETE ARV	1	1
6.	HOONE SULETUD BRUTOPINDALA	3677,9 m ²	
7.	HOONE SULETUD NETOPINDALA	3227,4 m ²	
8.	MITTEELURUUMIDE PINDALA	3010,0 m ²	
9.	TEHNORUUMIDE PINDALA	217,4 m ²	
10.	HOONE KÕETAV PINDALA	3218,0 m ²	
11.	HOONE MAHT	15103m ³	
12.	TERRASSID ARV/PIND	6TK / 351,8 m ²	
13.	RÕDUD ARV/PIND	6TK / 276,8m ²	
14.	HOONE PIKKUS	99,9m	
15.	HOONE LAIUS	43,1m	8,5m
16.	HOONE KÕRGUS MAAPINNAST	8,5 m	
17.	HOONE ABS. KÕRGUS	18.90	
18.	TULEPÜSIVUSE ASTE	TP1	
19.	RATTAPARKLA	72 KOHTA	
20.	HOONE KONSTRUKTSIOONIDE KASUTUSIGA	50 aastat	

Linnupesa paarispaaviljon A:

- X=6586897.2866 Y=541300.4085
- X=6586898.3117 Y=541304.2335
- X=6586895.1917 Y=541305.0696
- X=6586895.8117 Y=541307.3830
- X=6586892.7401 Y=541308.2061
- X=6586891.7150 Y=541304.3811
- X=6586894.8349 Y=541303.5450
- X=6586894.2150 Y=541301.2316

Linnupesa paarispaaviljon B:


- X=6586909.7968 Y=541277.5126
- X=6586910.1410 Y=541281.4576
- X=6586906.9233 Y=541281.7385
- X=6586907.1315 Y=541284.1244
- X=6586903.9635 Y=541284.4008
- X=6586903.6192 Y=541280.4558
- X=6586906.8370 Y=541280.1750
- X=6586906.6288 Y=541277.7891

Linnupesa paarispaaviljon C:

- X=6586900.9624 Y=541243.9498
- X=6586900.6214 Y=541247.8951
- X=6586897.4034 Y=541247.6169
- X=6586897.1971 Y=541250.0030
- X=6586894.0289 Y=541249.7292
- X=6586894.3700 Y=541245.7839
- X=6586897.5880 Y=541246.0620
- X=6586897.7942 Y=541243.6759

Linnupesa VÄLILAVA:

- X=6586916.2470 Y=541194.5085
- X=6586912.8576 Y=541201.7550
- X=6586909.4155 Y=541200.1451
- X=6586912.8049 Y=541192.8985

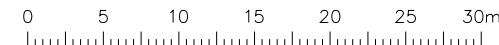

MÄRKUSED:
M 1:500
1. Koordinaadid L-EEST 97 süsteemis, kõrgused EH2000 süsteemis.
2. Geodeetilise alusplaan koostaja TOP geodeesia OÜ, töö nr. GD-21-464, kuupäev 08.2021, GD-21-575, kuupäev 09.2021



INFRAGATE EESTI AS
MÄEALUSE 2/3
12618 TALLINN
tel. 626 7777
e-post: info@infragate.ee
www.infragate.ee
MTR EP10845129-0001

Projekti juht
Kontrollija
Projekteerija
Projekteerija

L.Mürk
A.Kendra
R.Sokmann

Tellijä Tallinna Linnvaraamet
Töö nimetus LINNUPESA LASTEAEAD
Objekt Lagle pst 3, Tallinn, Harjumaa
Leht Asendiplaan tehnoõrkudega

Töö nr. TLV20/243-21
Stadium EELPROJEKT
Kuupäev 06.05.2022
Mõõtkava 1:500
Lehe nr. AS-1-01