


Isikliku kasutusõiguse ala asendiplaan

IKÕ ala Pos nr (plaanil)	Kinnistu registrios nr	Katastriüksuse tunnus, nimi ja sihtotstarve	Asukoht riigitee (nr ja nimi) suhtes (lõigu algus ja lõpp km)	IKÕ ala pindala ruutmeetrites m ²
Pos 1	24474150	80901:001:0514, 4 Tallinn-Pärnu-Ikla tee, Transpordimaa 100%	4 Tallinn-Pärnu-Ikla tee; kulgemine 120,89-120,92 km	72

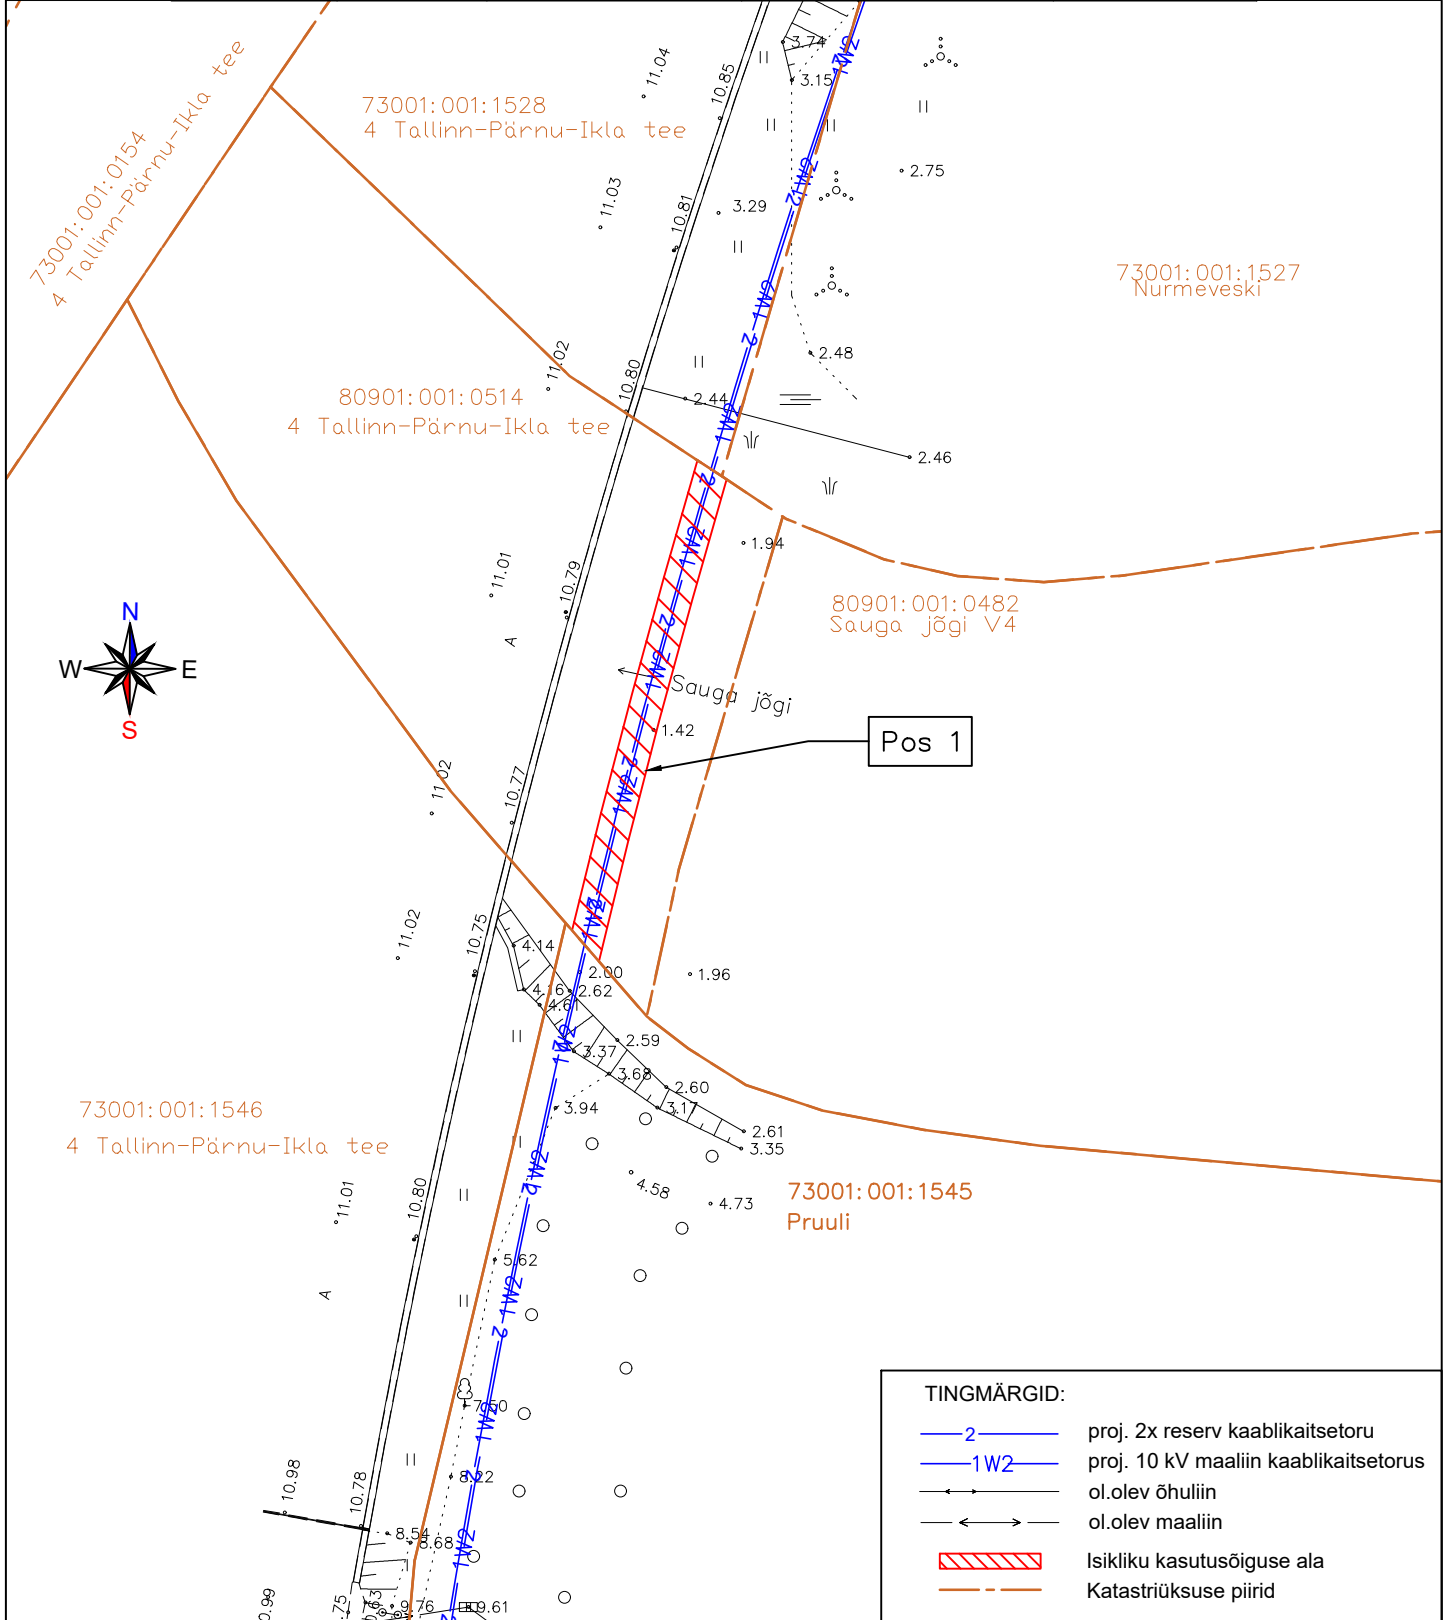

TINGMÄRGID:	
	proj. 2x reserv kaablikaitseturu
	proj. 10 kV maaliin kaablikaitseturu
	ol.olev õhuliin
	ol.olev maaliin
	Isikliku kasutusõiguse ala
	Katastriüksuse piirid

Projekti nimi / address Pärnu-Jaagupi I etapp Kurena küla, Nurme küla ja Sauga alevik, Tori vald, Pärnumaa			Töö nr 3071E
Koostaja Tõnu Heinmets	Möötkava 1:500	Leht/formaat 1/A4	Kuupäev 17.04.2024