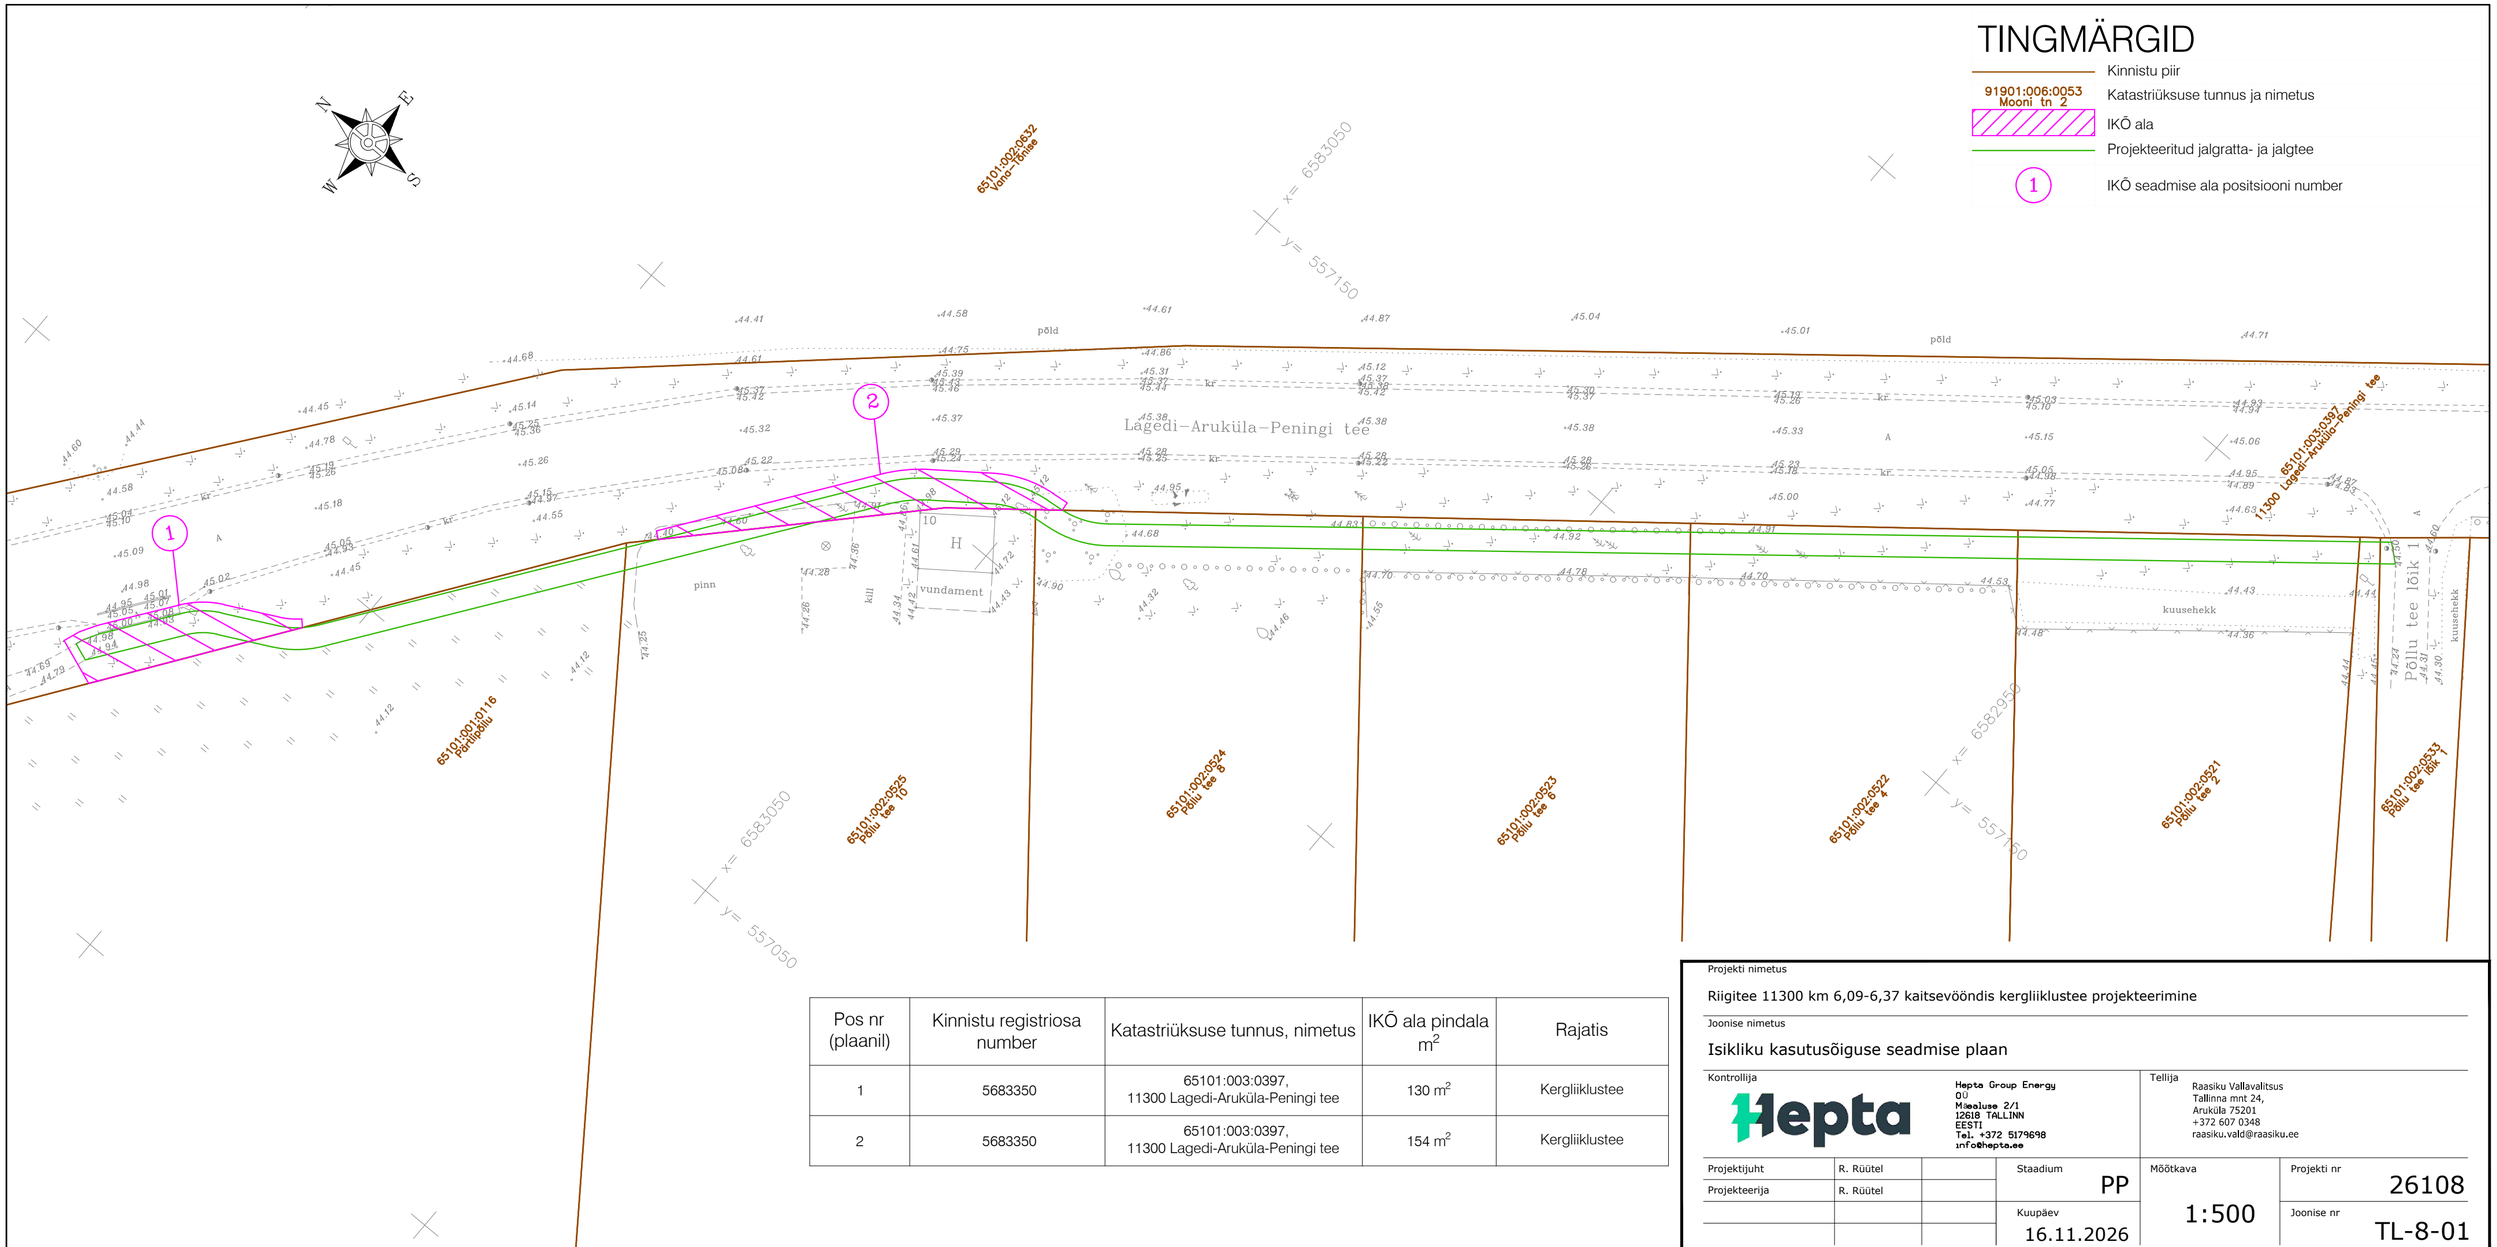


Pos nr (plaanil)	Kinnistu registriosa number	Katastriüksuse tunnus, nimetus	IKÕ ala pindala m^2	Rajatis
1	5683350	65101:003:0397, 11300 Lagedi-Aruküla-Peningi tee	130 m^2	Kergliiklustee
2	5683350	65101:003:0397, 11300 Lagedi-Aruküla-Peningi tee	154 m^2	Kergliiklustee

Projekti nimetus

Riigitee 11300 km 6,09-6,37 kaitsevööndis kergliiklustee projekteerimine

Joonise nimetus

Isikliku kasutusõiguse seadmise plaan

Kontrollija

Hepta Group Energy OÜ
Maealuse 2/1
12618 TALLINN
EESTI
Tel. +372 5179698
info@hepta.ee

Tellija

Raasiku Vallavalitsus
Tallinna mnt 24,
Aruküla 75201
+372 607 0348
raasiku.vald@raasiku.ee

Projektijuht	R. Rüütel		Staadium	Mõõtkava	Projekti nr
Projekteerija	R. Rüütel		PP	1:500	26108
			Kuupäev		Joonise nr
			16.11.2026		TL-8-01