


Haljastuse taastamine
11117 Valingu-Jõgisoo tee km 1,74 , Aila küla, Saue vald, Harju maakond
kat. tun. 72701:003:0059, reg. osa 5503650

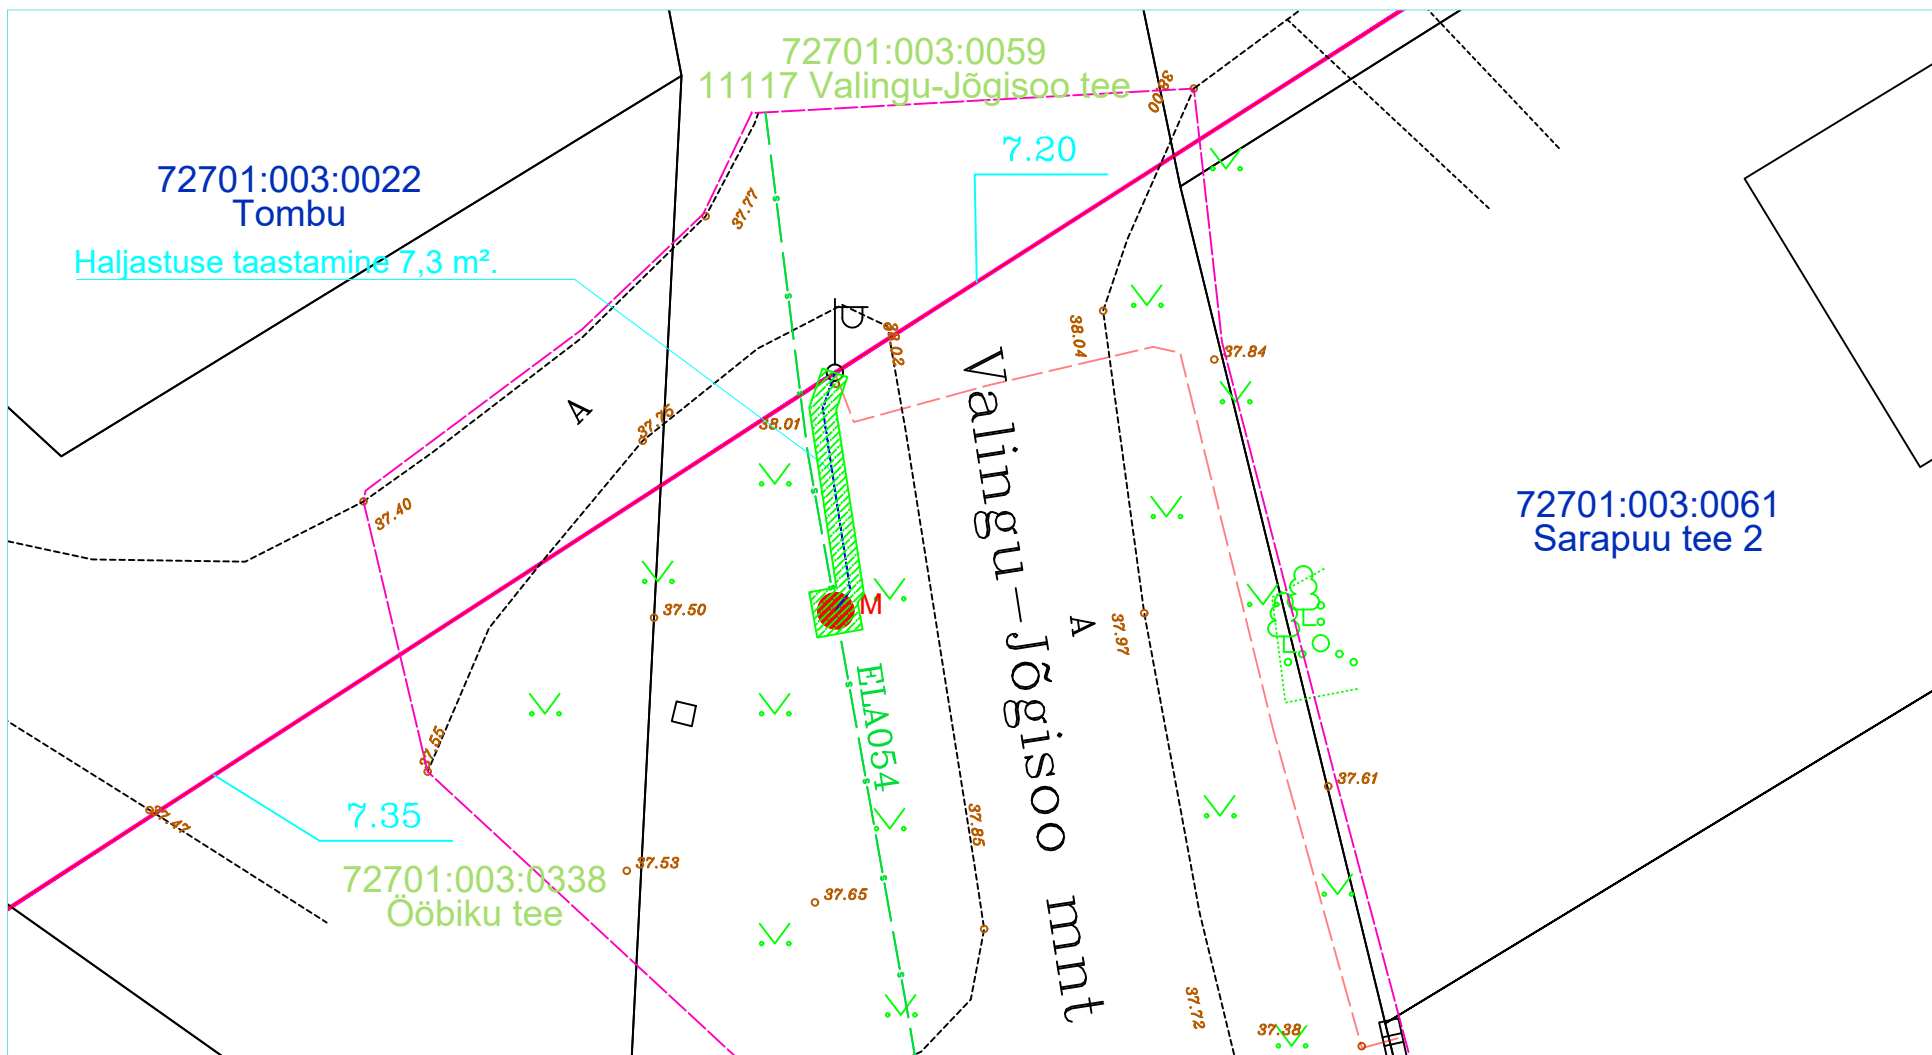

TINGMÄRGID:

	KATASTRÜKSUSTE PIIRID
	HALJASTUSE TAASTAMINE
	PROJEKTEERITUD MULTITORU PINNAS
	PROJEKTEERITUD SIDE ÕHULIIN
	PROJEKTEERITUD SIDEKAEV

Kaevetööde haljastuse taastamine :

Taastatav ala: 7,3 m².
Koostanud: Allspark OÜ
Töö tellimus: VT1956
Mõõtkava: M 1:500 A4