


Haljastuse taastamine  
Antsu kinnistu / Ööbiku tee, Valingu küla, Saue vald, Harju  
maakond

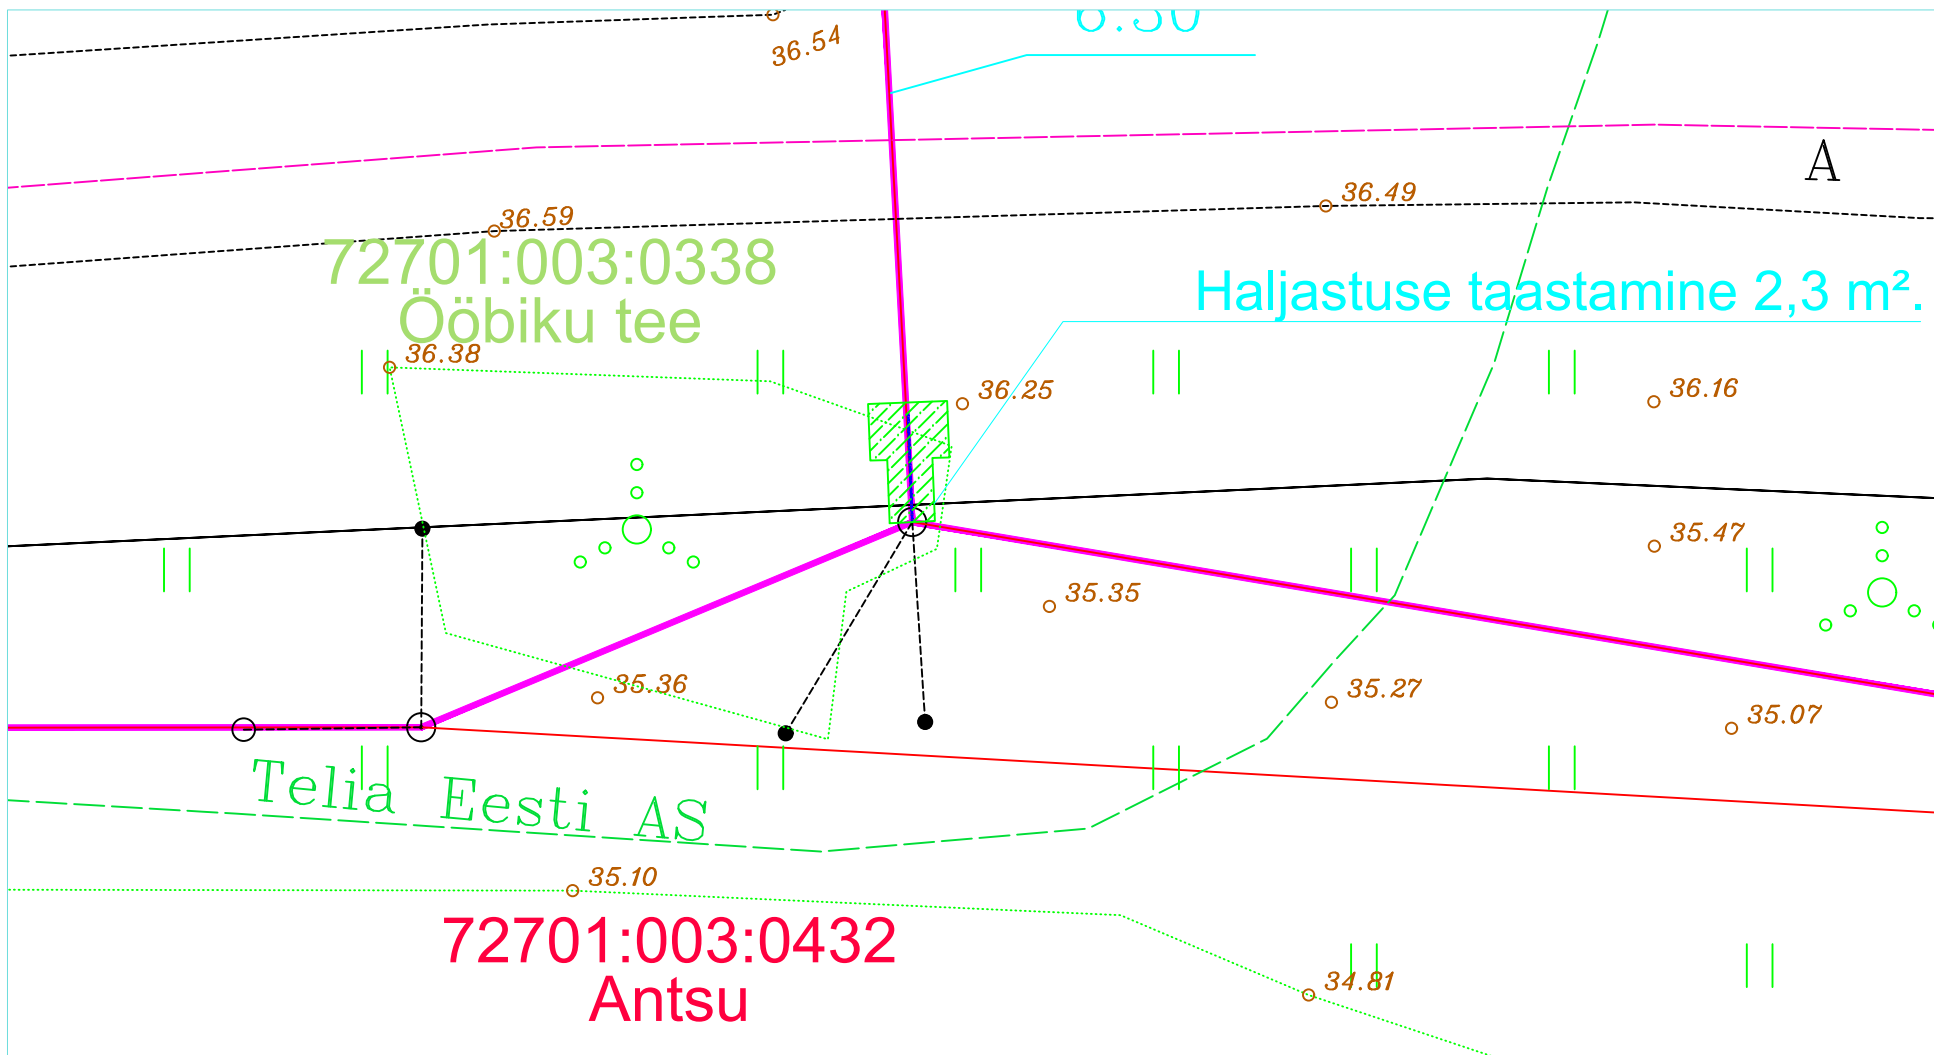

Kaevetööde haljastuse taastamine

Taastatav ala: 2,3 m².  
Koostanud: Allspark OÜ  
Töö tellimus: VT1956  
Mõõtkava: M 1:500 A4

TINGMÄRGID:

—	KATASTRÜKSUSTE PIIRID
▨	HALJASTUSE TAASTAMINE
— / — / —	PROJEKTEERITUD MULTITORU PINNASES
—	PROJEKTEERITUD SIDE ÕHULIIN