


Haljastuse taastamine
Sarapuu tee 6 ja 8, Valingu küla, Saue vald, Harju maakond

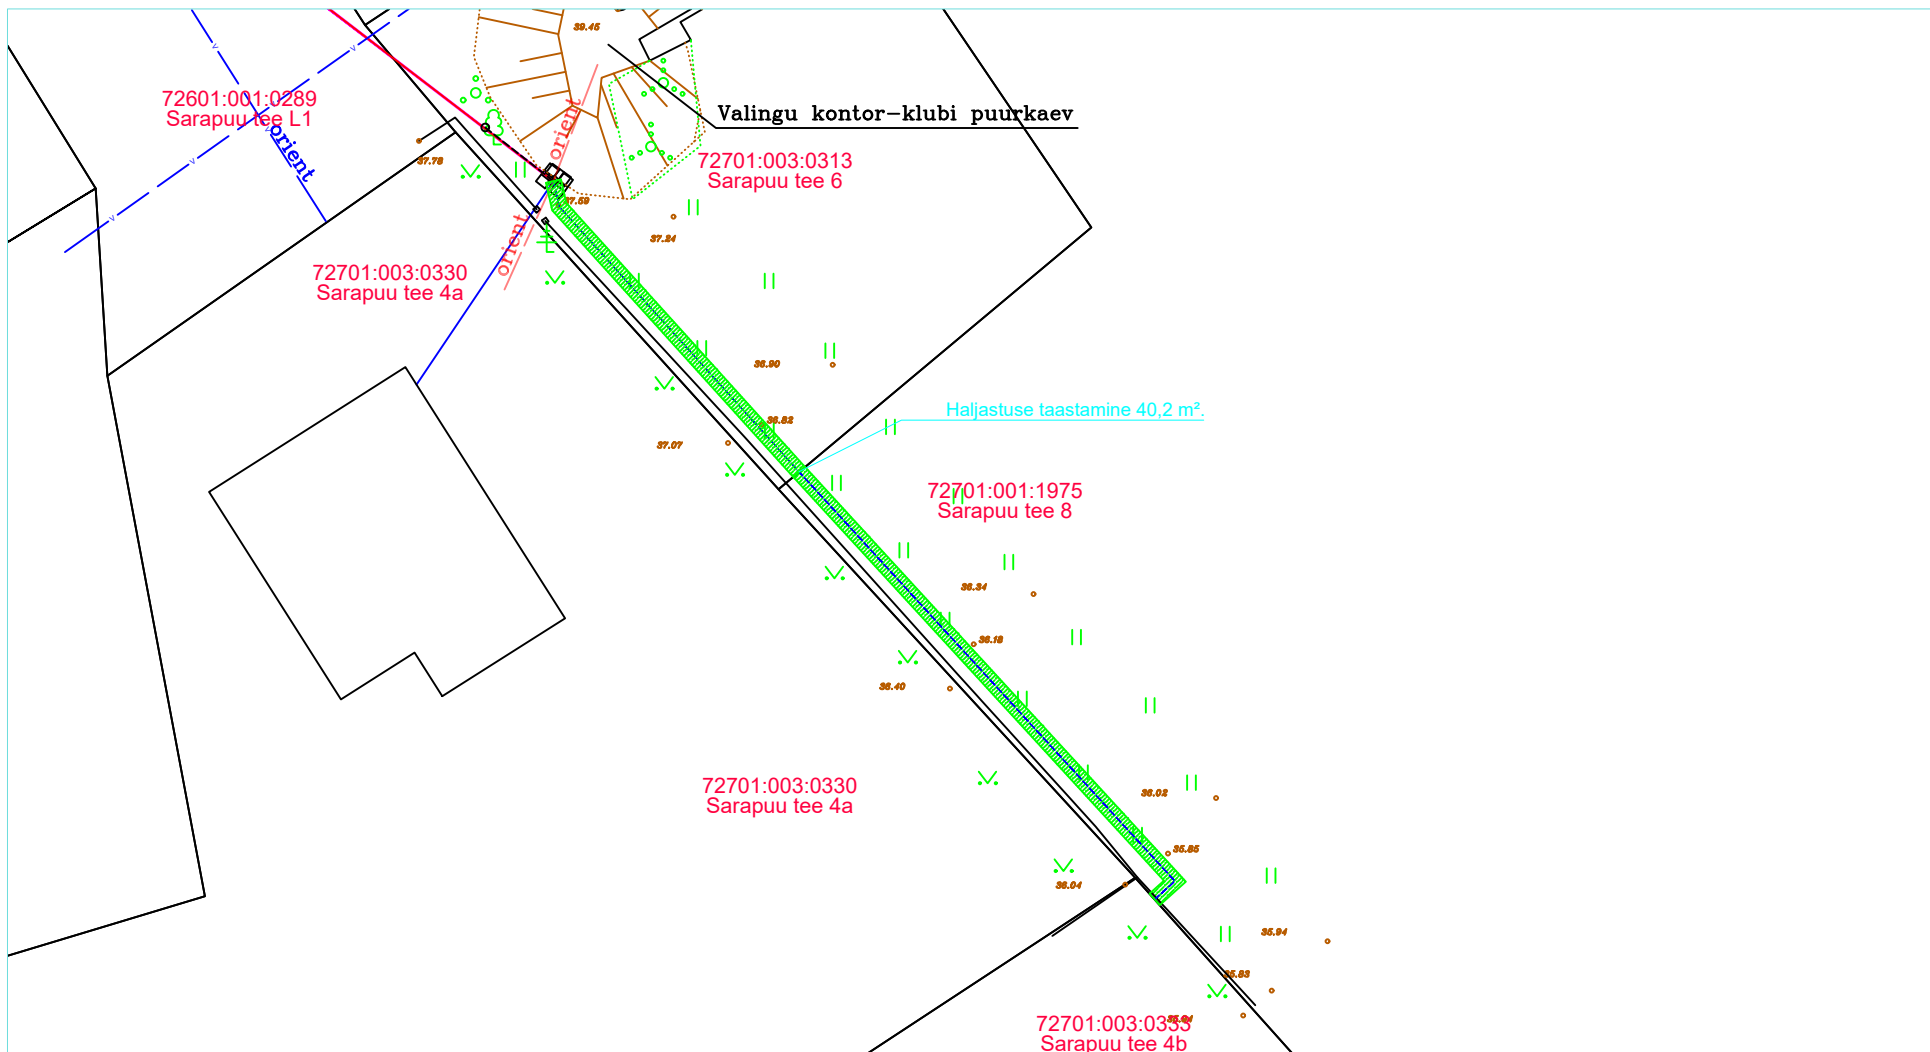

Kaevetööde haljastuse taastamine:

Taastatav ala: 40,20m².
Koostanud: Allspark OÜ
Töö tellimus: VT1956
Mõõtkava: M 1:1500 A4

TINGMÄRGID:

—	KATASTRÜKSUSTE PIIRID
▨	HALJASTUSE TAASTAMINE
— / — / —	PROJEKTEERITUD MULTITORU PINNASES
—	PROJEKTEERITUD SIDE ÕHULIIN