


Isikliku kasutusõiguse asendiplaan

Kinnistu nimi: 19213 Sauga tee L7 (reg.nr 6833650)

Katastritunnus: 73001:001:1517

Asukoht: Pärnu maakond, Tori vald, Sauga alevik

Hepta Group Eney OÜ töö nr 23719

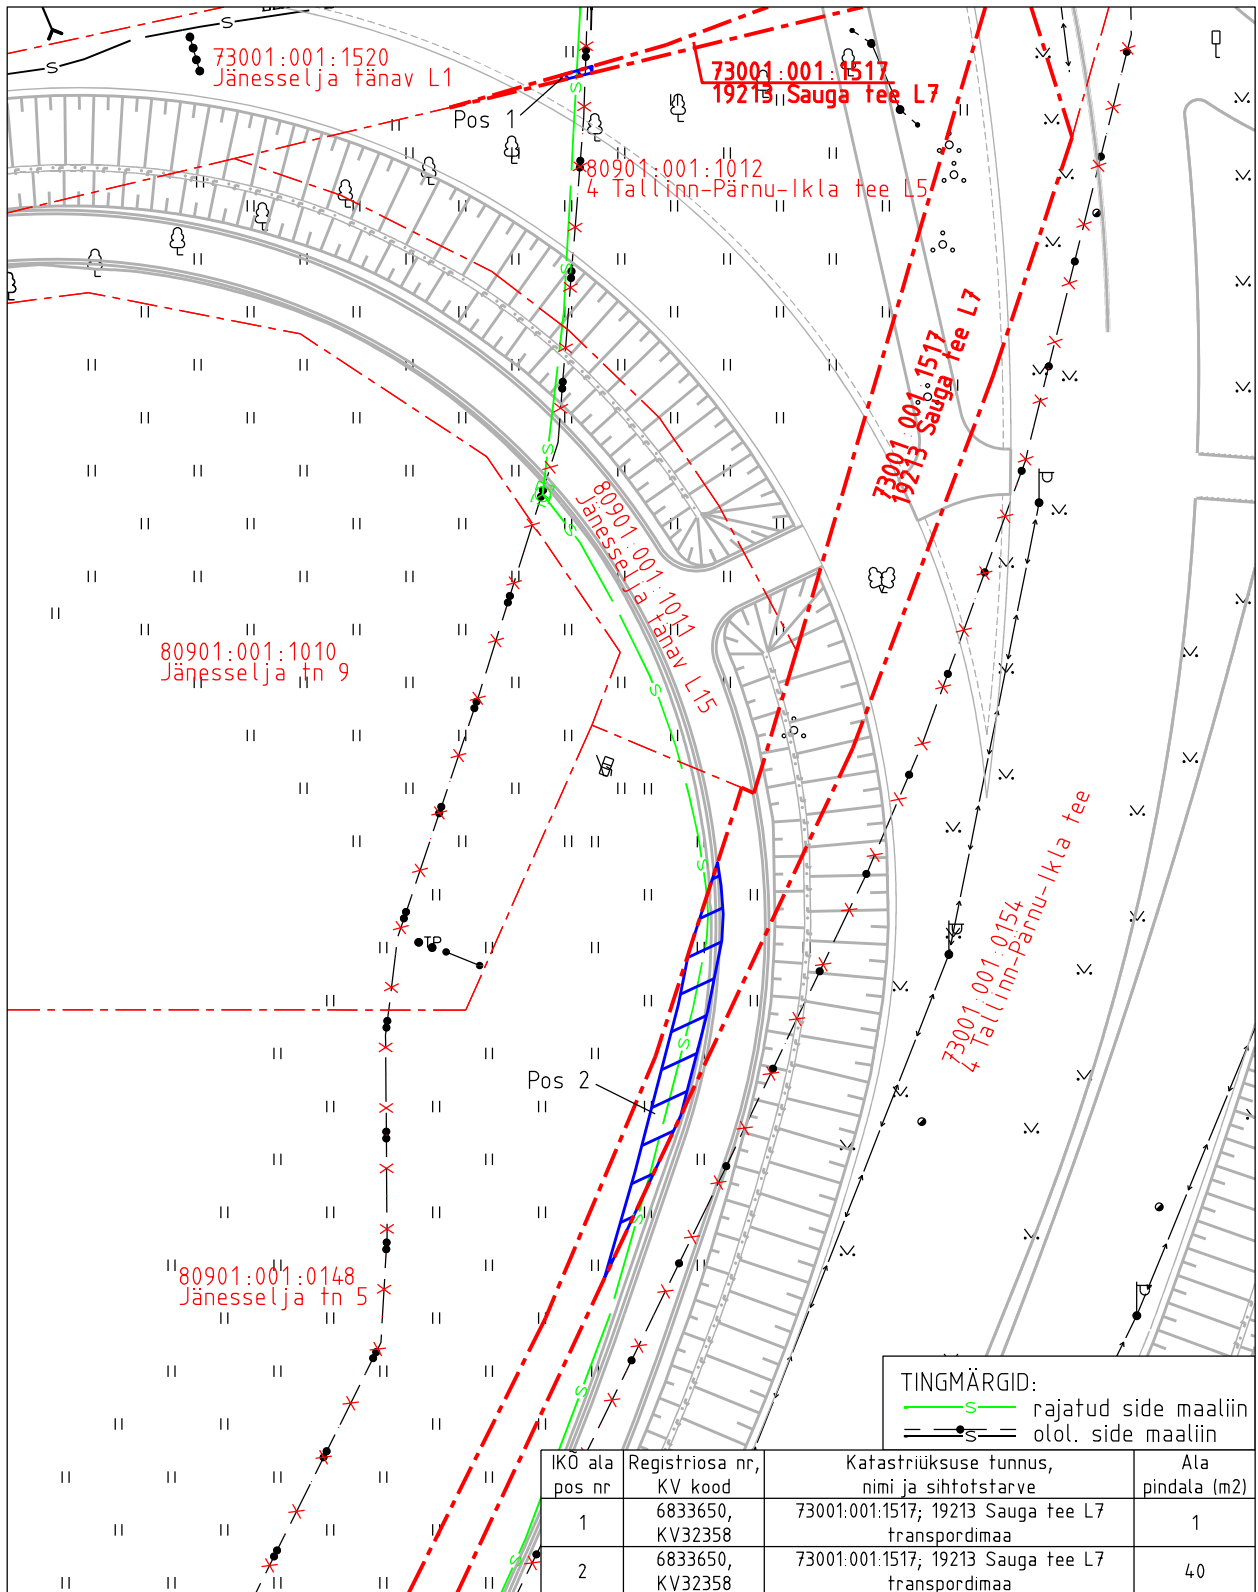

Isikliku kasutusõiguse pindala kokku ligikaudu 41 m<sup>2</sup>

Koormatava katastriüksuse piir

Katastriüksuste piirid (väljavõte 21.08.2024)

Plaan 2-1

M 1:500

Koostaja:

OÜ Kirjanurk