


Isikliku kasutusõiguse seadmise plaan

IKÕ ala pos nr	Registriosa nr, KV kood	Katastriüksuse tunnus, nimi ja sihtotstarve	Ala pindala (m2)
1	6007350, KV8390	61102:002:2041, 14179 Puurmani-Jürriküla-Kirna tee transpordimaa	6
2	6007350, KV8390	61102:002:2041, 14179 Puurmani-Jürriküla-Kirna tee transpordimaa	100
3	6008850, KV8391	61102:002:0294; 14180 Puurmani-Tabivere tee transpordimaa	3

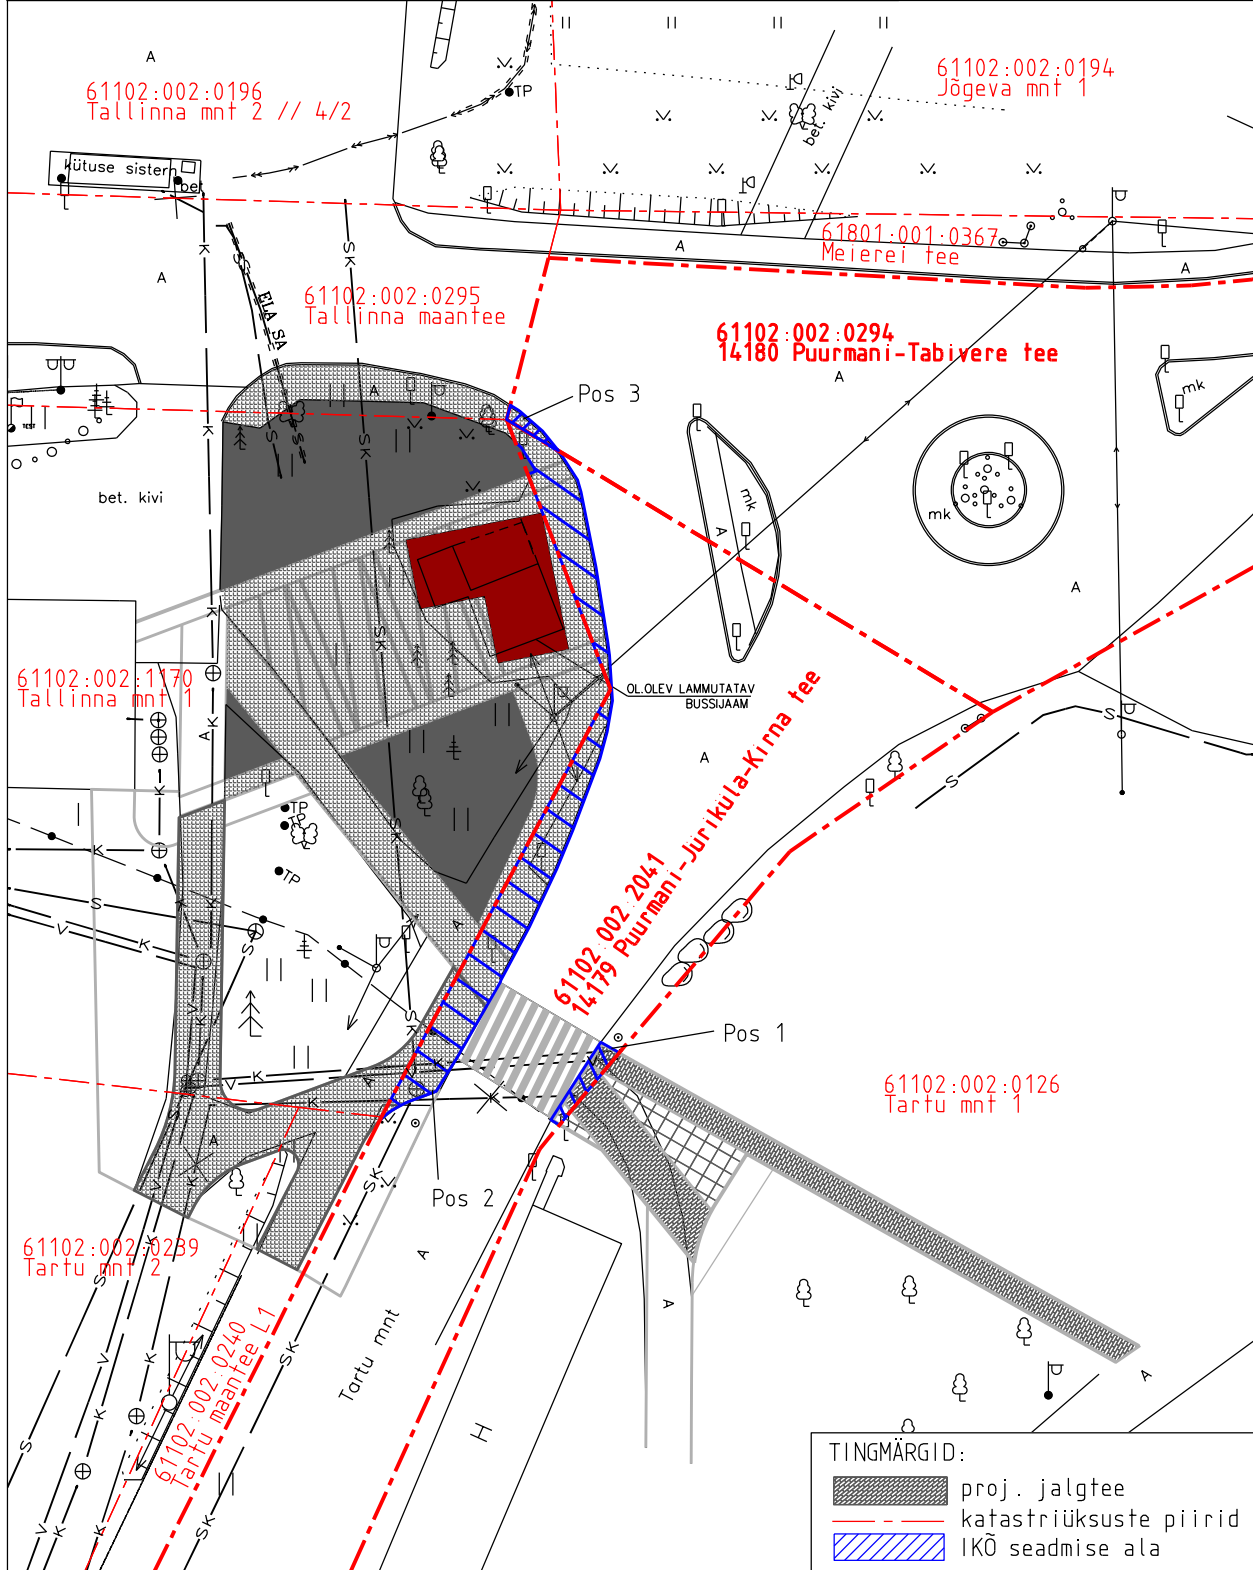

Projekti nimetus				Töö nr	
Riigitee 14180 Puurmani-Tabivere, km 0,595 ristumiskoha ja Puurmani bussipeatuse lähiala projekt				T2507	
Projekti koostaja	Plaani koostaja	Mõõtkava	Leht	Kuupäev	
Landverk OÜ	A. Jankovskaja	1:500	1-1	17.10.2025	