


Talumiskohustuse ala asendiplaan

Pos nr (plaanil)	Kinnistu registriosa nr	Katastriüksuse tunnus, nimi	Ala pindala (m ²)
Pos 1	1227401	78401:101:5456, Tooma tänav T1	393

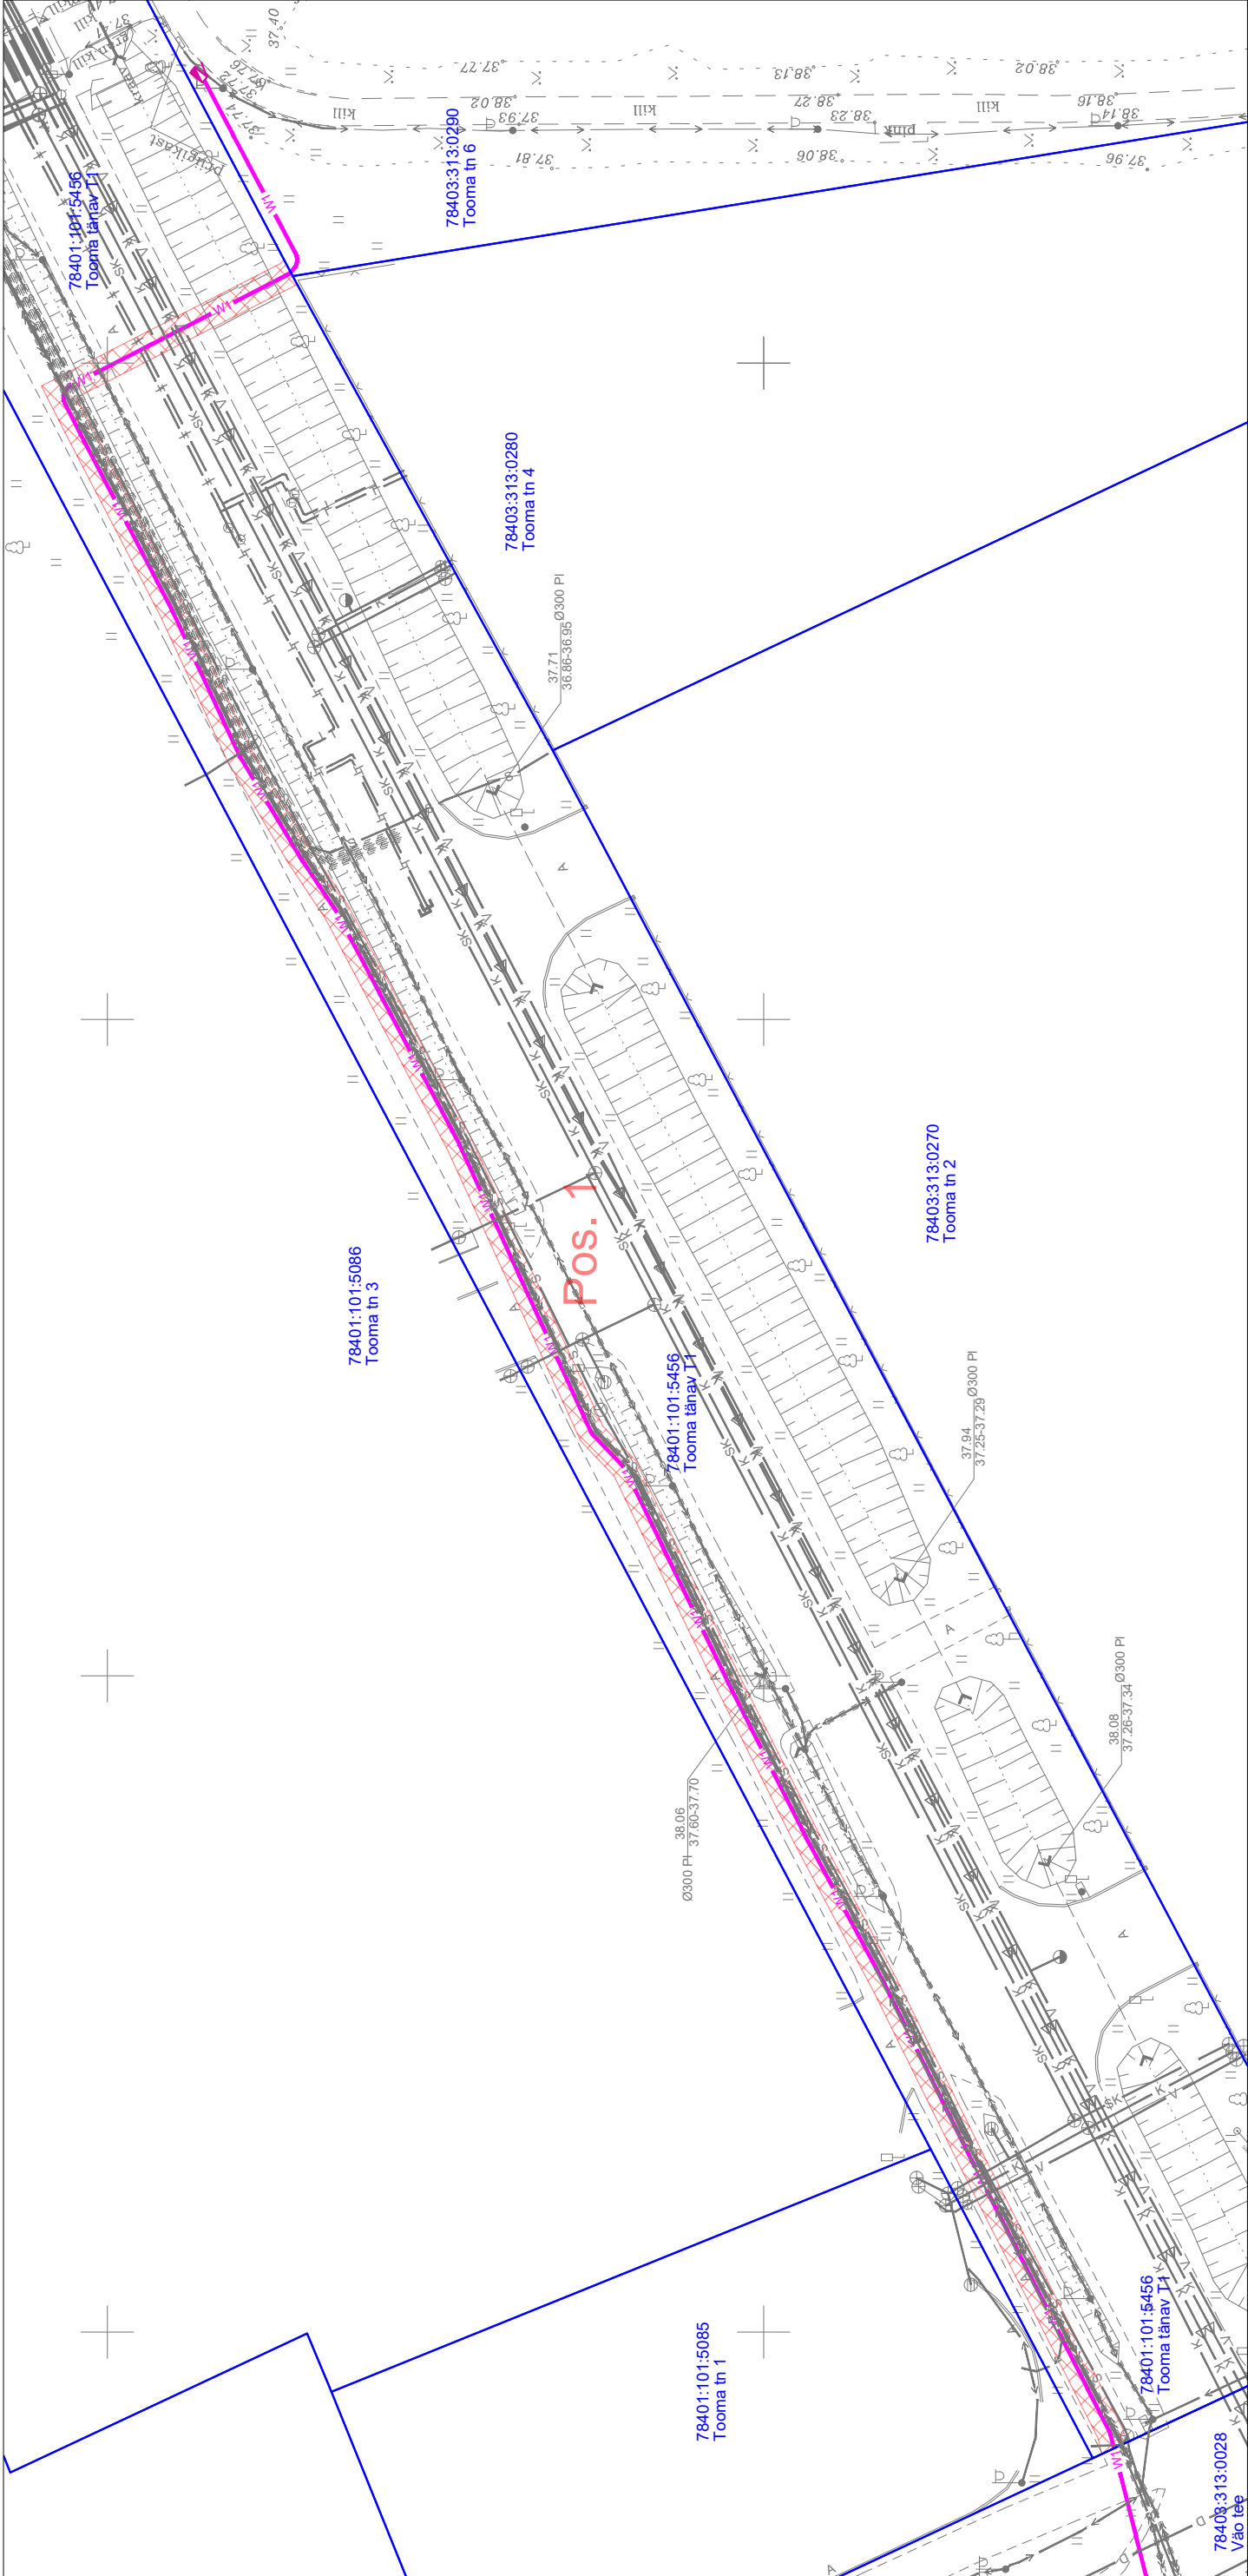

TINGMÄRGID		LISA NR 1	
	Katastriüksuse piirid	Projekt nime / aadress: Tooma tn 6 kinnistu liitumine madalpingel. Lasnamäe linnaosa, Tallinn, Harju maakond	
	Projekteeritud madalpinge maakaabelliin	Koostaja: THS Projekt OÜ (Reg. 12422321) Tarmo Uusrand	
	Projekteeritud elektrikiip	Mõõtkava: M 1:500	
	Talumiskohustuse ala	Leht / formaat: Leht 1 / A3	
		Töö number: P23013_LC0371	
		Kuupäev: 13/11/2024	