Isikliku kasutusõiguse seadmise plaan

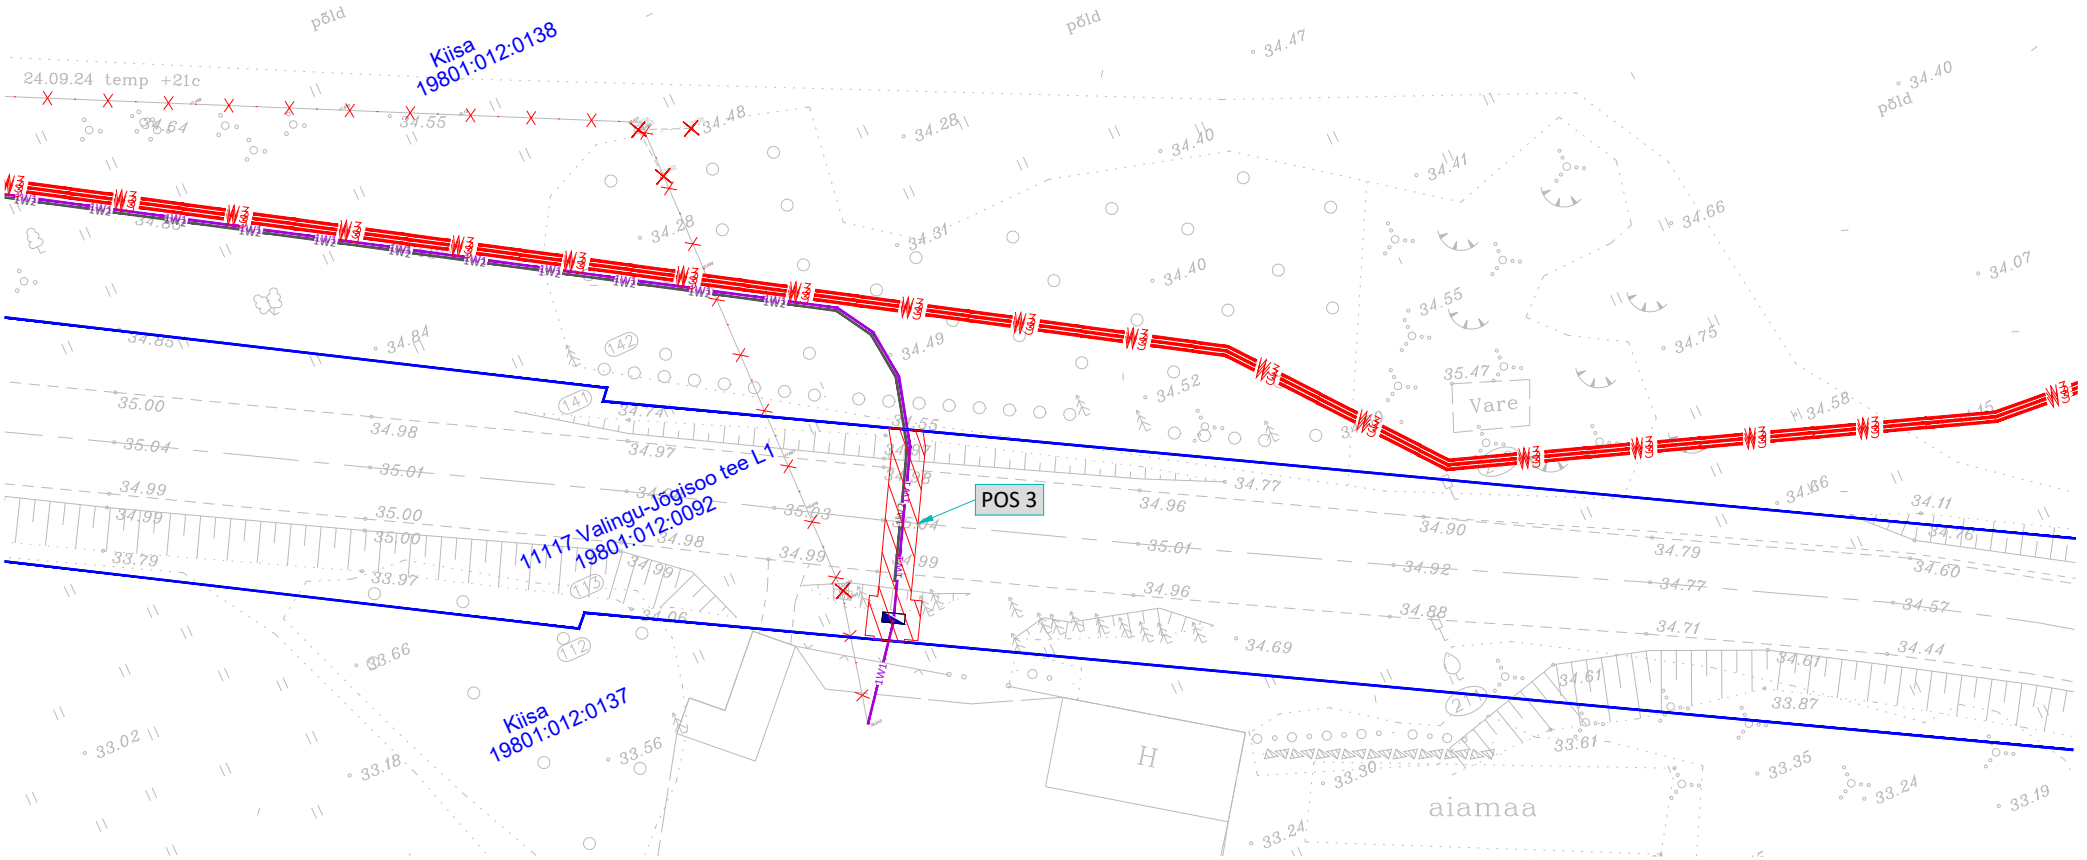

Jrk nr	Pos nr (plaanil)	Kinnistu registriosa number	Katastriüksuse tunnus, nimi ja sihtotstarve	Ala pindala ruutmeetrites, m²
1	Pos 3	9583250	19801:012:0092, 11117 Valingu-Jõgisoo tee L1; Transpordimaa 100%	34

Tingmärgid:

- Katastriüksuse piir
- Kasutusõigusega koormatav ala
- Projekteeritud 33kV maakaabel kaitsetorus
- Projekteeritud madalpinge maakaabel kaitsetorus
- Projekteeritud reservtoru
- Demonteeritav liinirajatis
- Demonteeritav õhuliini mast/tugi
- Projekteeritud liitumiskilp, soklil

Projekti nimi/ aadress			Töö nr
RIIGITEE 11 (E265) TALLINNA RINGTEE KM 34,0-38,0 VALINGU-KEILA LÕIGU PÕHIPROJEKTI KOOSTAMINE . ELEKTRILEVI VÕRGU ÜMBEREHITUS			24091
Koostaja	Mõõtkava	Leht / Formaat	Kuupäev
Hepta Group Energy OÜ	1:500	Leht 2/2; A4	30.03.2026