


Isikliku kasutusõiguse seadmise plaan

Leht 2/2

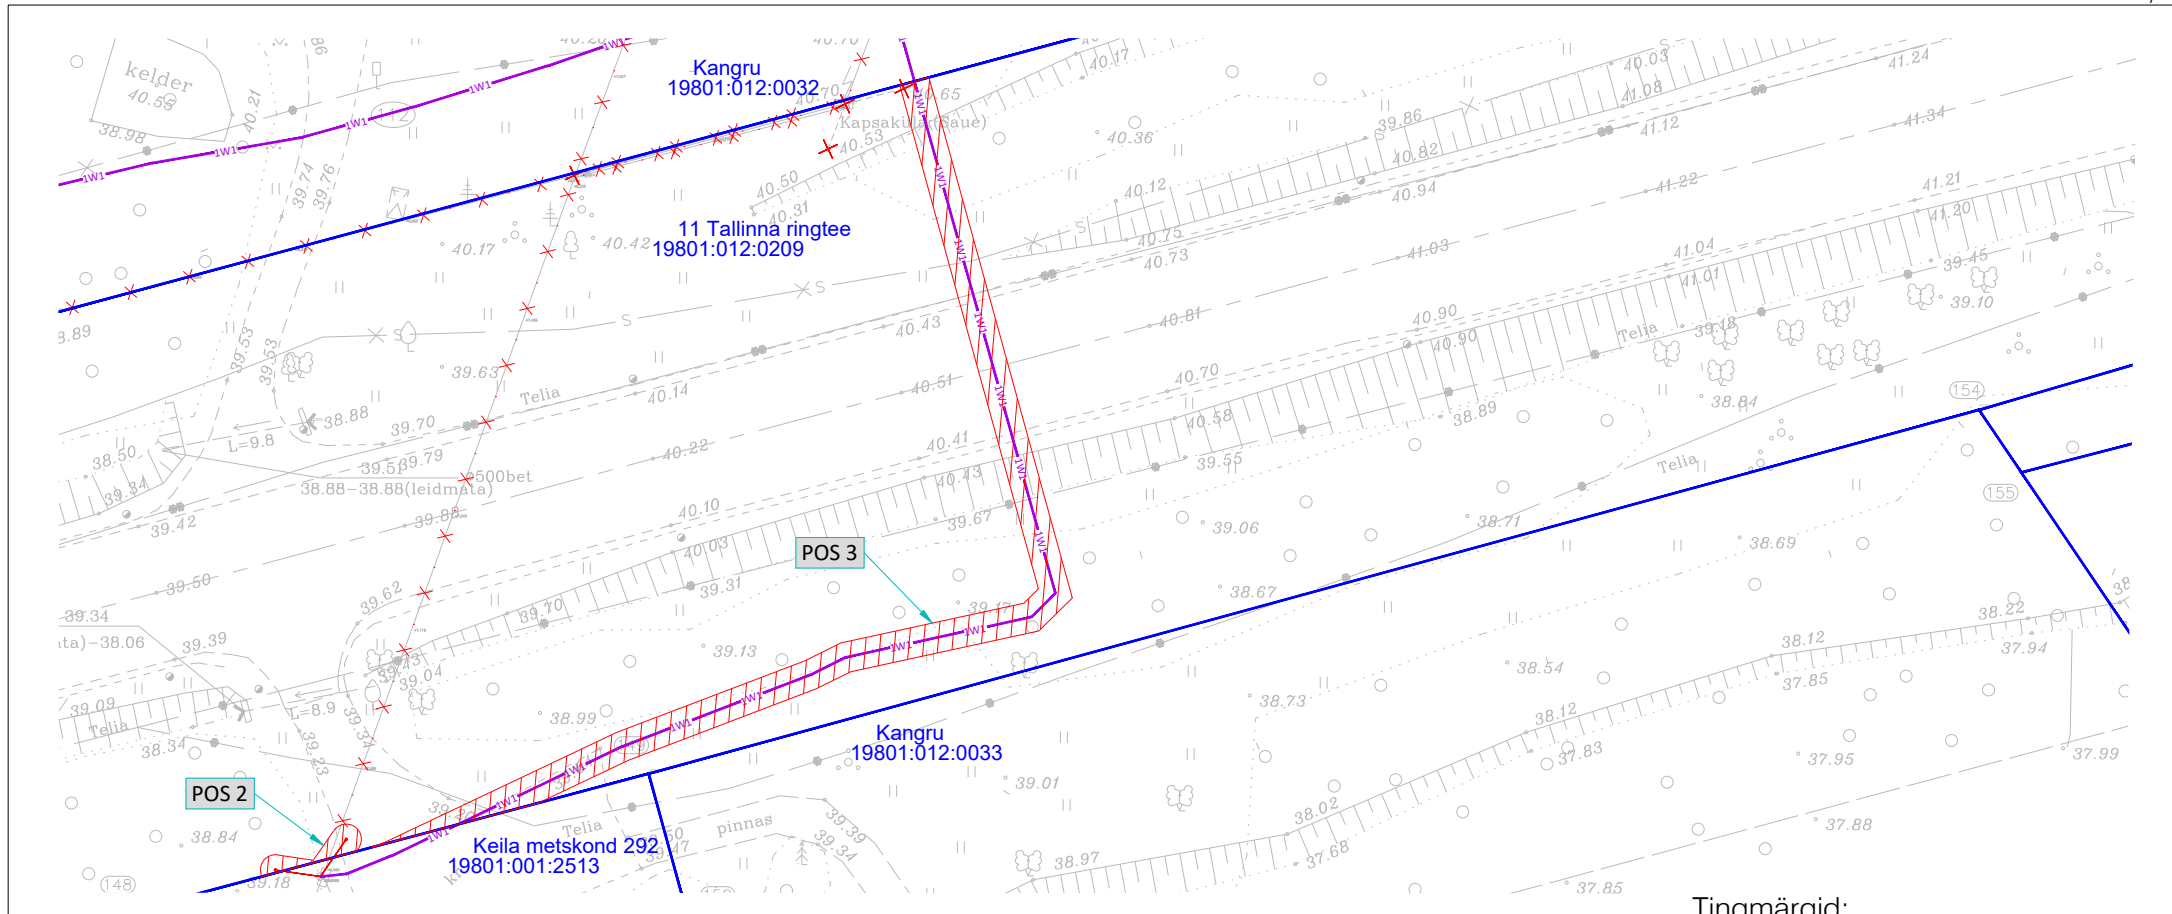

Tingmärgid:

- Katastriüksuse piir
- ▨ Kasutusõigusega koormatav ala
- 1W1 Projekteeritud madalpinge maakaabel kaitsetorus
- x x x x x x x x Demonteeritav liinirajatis
- x Demonteeritav õhuliini mast/tugi
- Projekteeritud tõmmits

Jrk nr	Pos nr (plaanil)	Kinnistu registriosa number	Katastriüksuse tunnus, nimi ja sihtotstarve	Ala pindala ruutmeetrites, m ²
1	Pos 2	9744050	19801:012:0209, 11 Tallinna ringtee; Transpordimaa 100%	7
2	Pos 3	9744050	19801:012:0209, 11 Tallinna ringtee; Transpordimaa 100%	156

Projekti nimi/ aadress			Töö nr
RIIGITEE 11 (E265) TALLINNA RINGTEE KM 34,0-38,0 VALINGU-KEILA LÕIGU PÕHIPROJEKTI KOOSTAMINE . ELEKTRILEVI VÕRGU ÜMBEREHITUS			24091
Koostaja	Mõõtkaava	Leht / Formaati	Kuupäev
Hepta Group Energy OÜ	1:500	Leht 2/2; A4	30.03.2026