




Projekt		Tellijä	
Jälevere alajaama F2 rikete vähendamine Jälevere küla Põhja-Sakala vald Viljandi maakond		Elektrilevi OÜ	
Joonis		Joonise nr	
Situatsiooniplaan		IP7519-1	
Projektants		04.2025	512.7053
Kontrollis		5309.0199	512.7053
Projektifiliit			
Kaupo Maaten			
Aap Erik			
Modikava			
M 1:2000			
Staadium			
Keel			
EST			
E-post: estonia@leonhard-weiss.com			
Telefon: +372 601 2285			
Registrikood: 12083348			
Eesti: 10665789-0001			

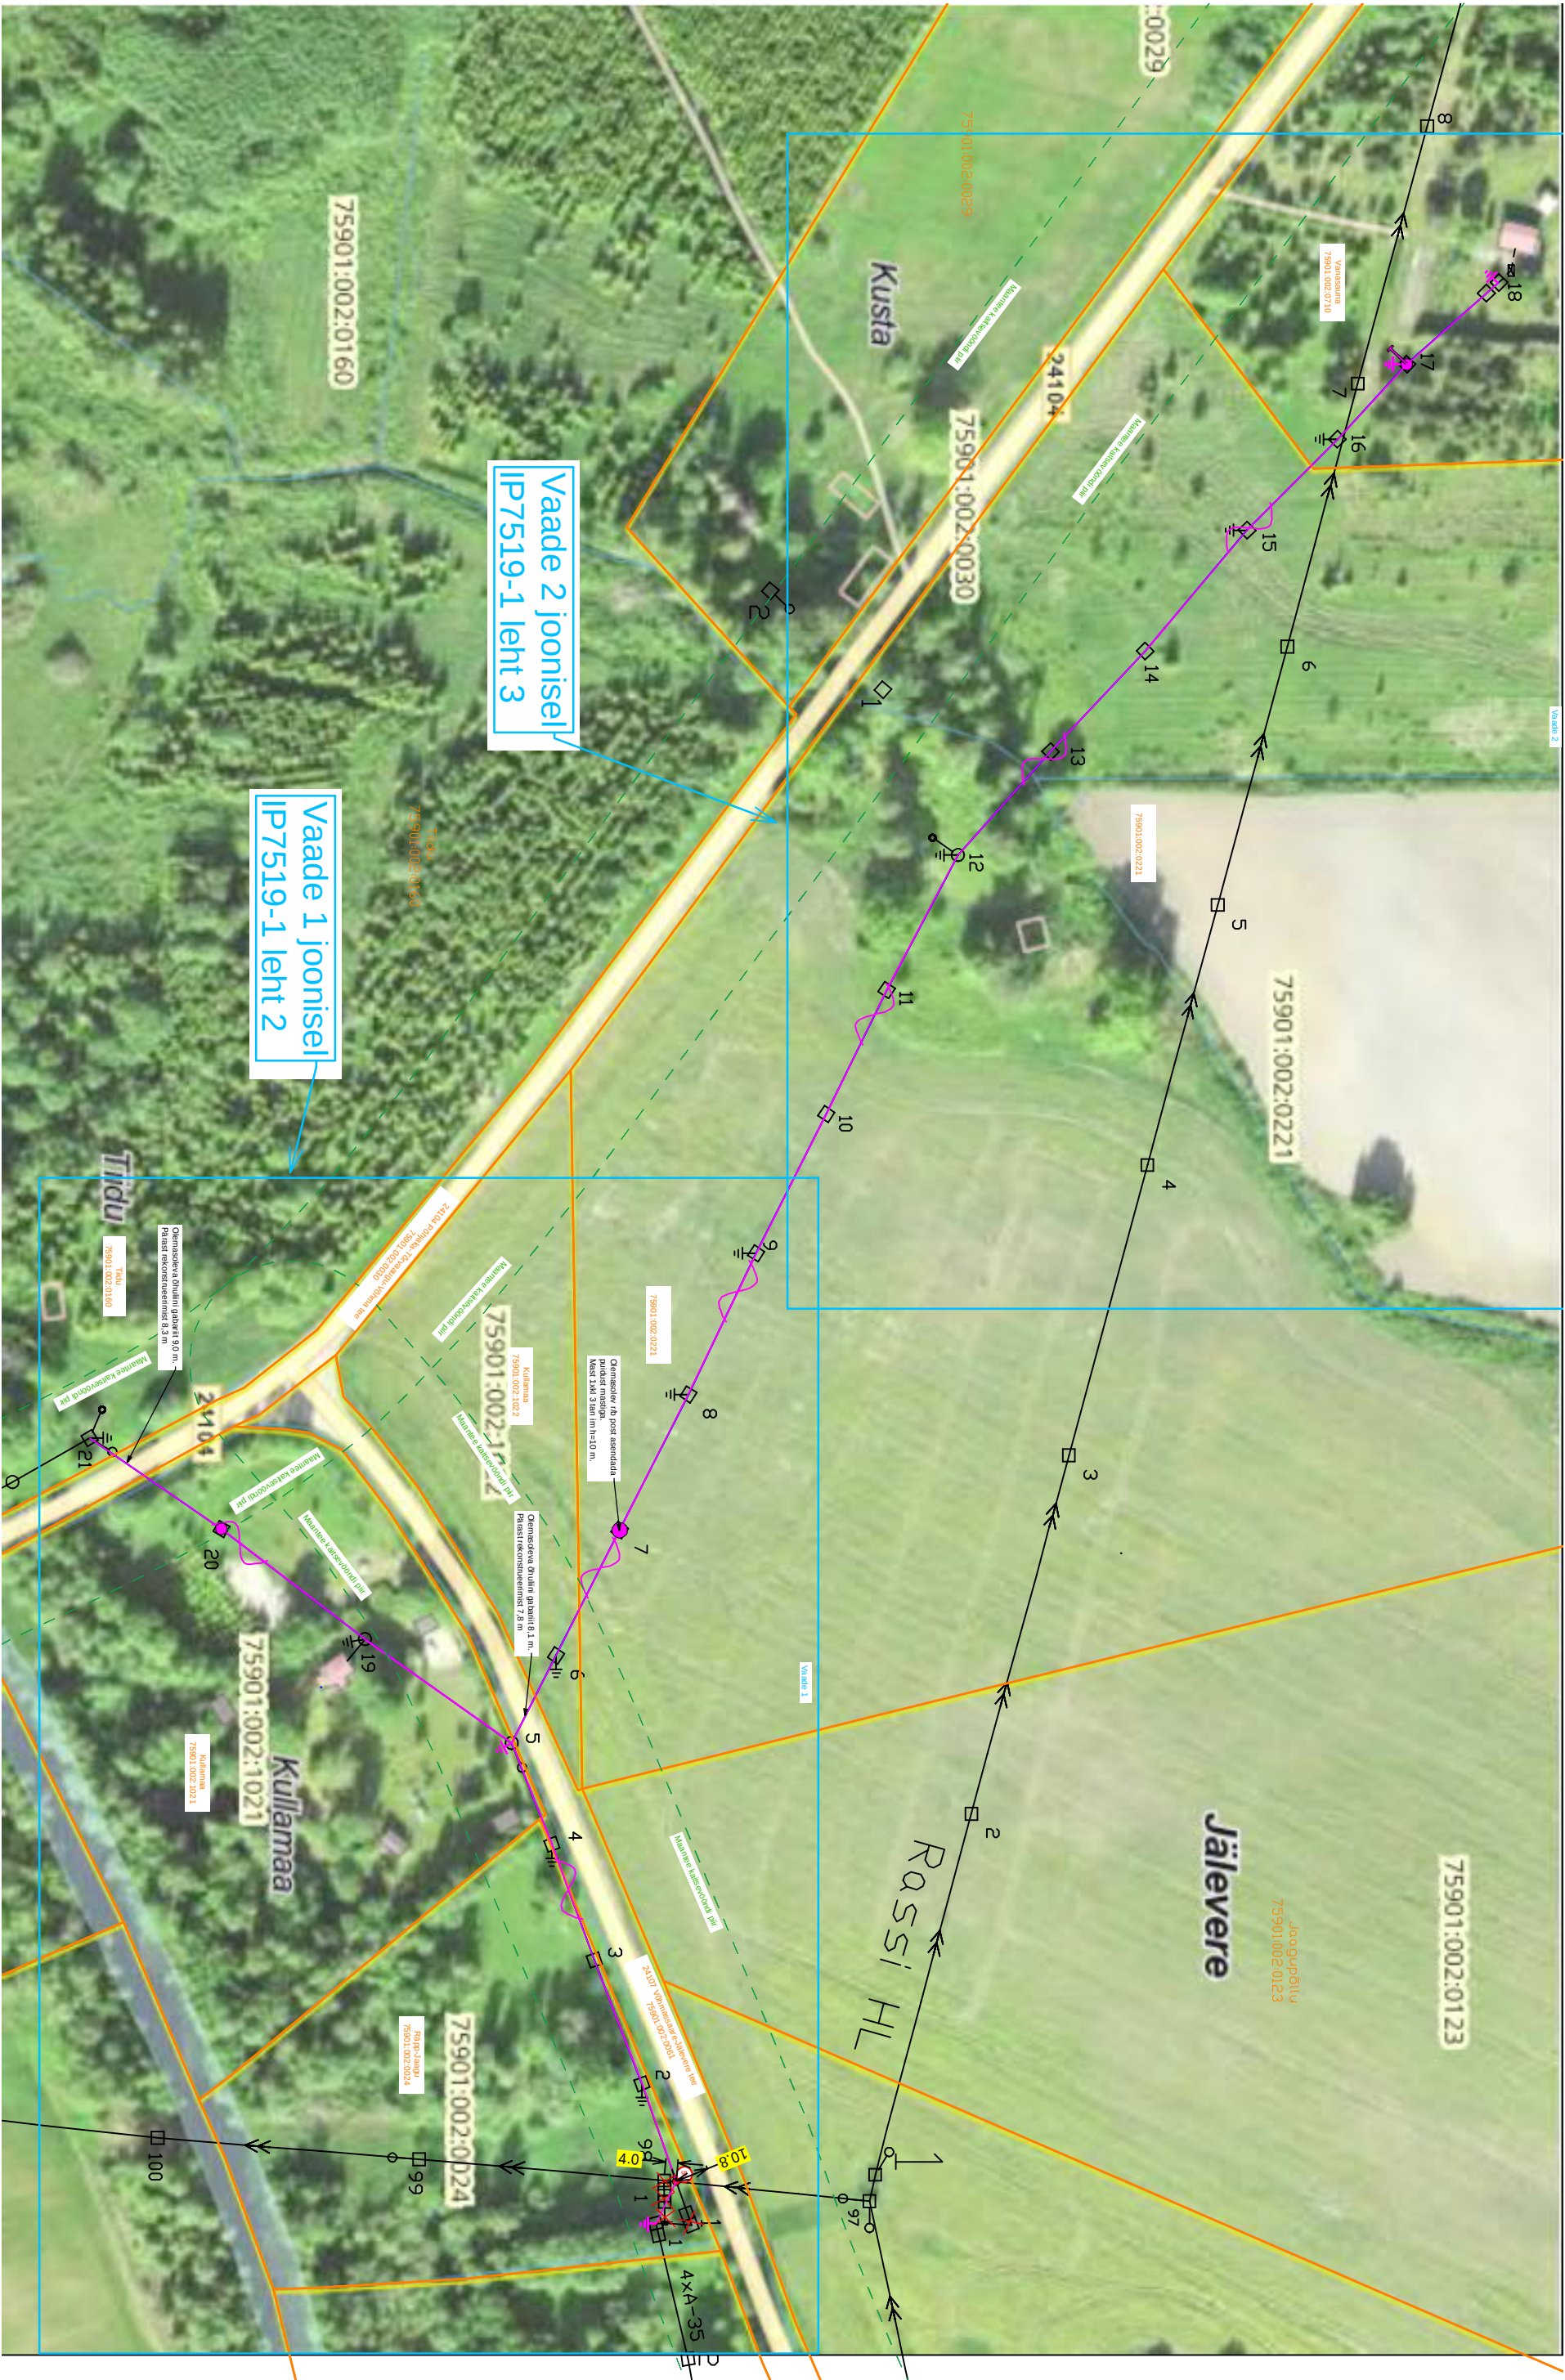

TINGMÄRGID

Kinnistu piir

15 kV õhuliin

0,4 kV õhuliin

Demonteeritav alajaam

Demonteeritav õhuliin

Asendatav õhuliini post

Asendatav õhuliini posti tugi

Proji. mastalajaam

Proji. 0,4 kV õhukaabel

Tee kaitsesööbndi piir

Projekti	Teelija			
Jälevere alajaama F2 rikete vähendamine Jälevere küla Põhja-Sakala vald Viljandi maakond	Elektrilevi OÜ			
Joonis	Asendiplaani vaade 1			Joonise nr
Projekteeris	Kaupo Maaten	04.2025	5127053	M 1:1000
Kontrollis	Aap Erik		5309 0199	Tööprojekti
Projektiliit				Keel
				EST
				2
				3

LEONHARD WEISS

E-post: estonia@leonhard-weiss.com

Telefon: +372 601 2285

Registrikood: 12083348

EL1065798-0001



TINGMÄRGID

— kinnistu piir

— 15 kV õhuliin

— 0,4 kV õhuliin

Asendatav õhuliini post

Asendatav posti lõmmits

Proj. 0,4 kV õhukaabel

Tee kaitsevõrundi piir

Projekt	Teilija		
Jälevere alajaama F2 rikete vähendamine Jälevere küla Põhja-Sakala vald Viljandi maakond	Elektritelevi OÜ		
Joonis	Joonise nr		
Asendiplaani vaade 2		IP7519-1	
Projekteeris	Kaupo Maaten	04.2025	5127053
Kontrollis	Aap Erik	5309 0199	5309 0199
Projektiing			
LEONHARD WEISS		Möödikava	M 1:1000
E-post: estonia@leonhard-weiss.com		Staadium	Tööprojekt
Telefon: +372 601 2285		Keel	Lehti
Registrikood: 12083348		EST	3
Ei.1065789-0001			3