

PIKIPROFIIL


PIKIPROFIILI TINGMÄRGID:

PROJEKTJOON
PROJEKTEERITUD KATENDI KIHID
MAAPINNA JOON

PAREMPOOLNE MAHASÕIT PK 1+00

M vert 1:50
M hor 1:500


PIKETID	0+05	0+10	0+15	0+20	0+25
PROJEKTKÕRGUS	-38.42	-38.44	-38.48	-38.44	-38.41
PROJEKTTÕÖKÕRGUS	0.00	0.02	0.07	0.05	0.03
MAAPINNA KÕRGUS	38.42	38.42	38.41	38.39	38.38
VERTIKAALGEOMEETRIA					
PLAANILINE GEOMEETRIA					

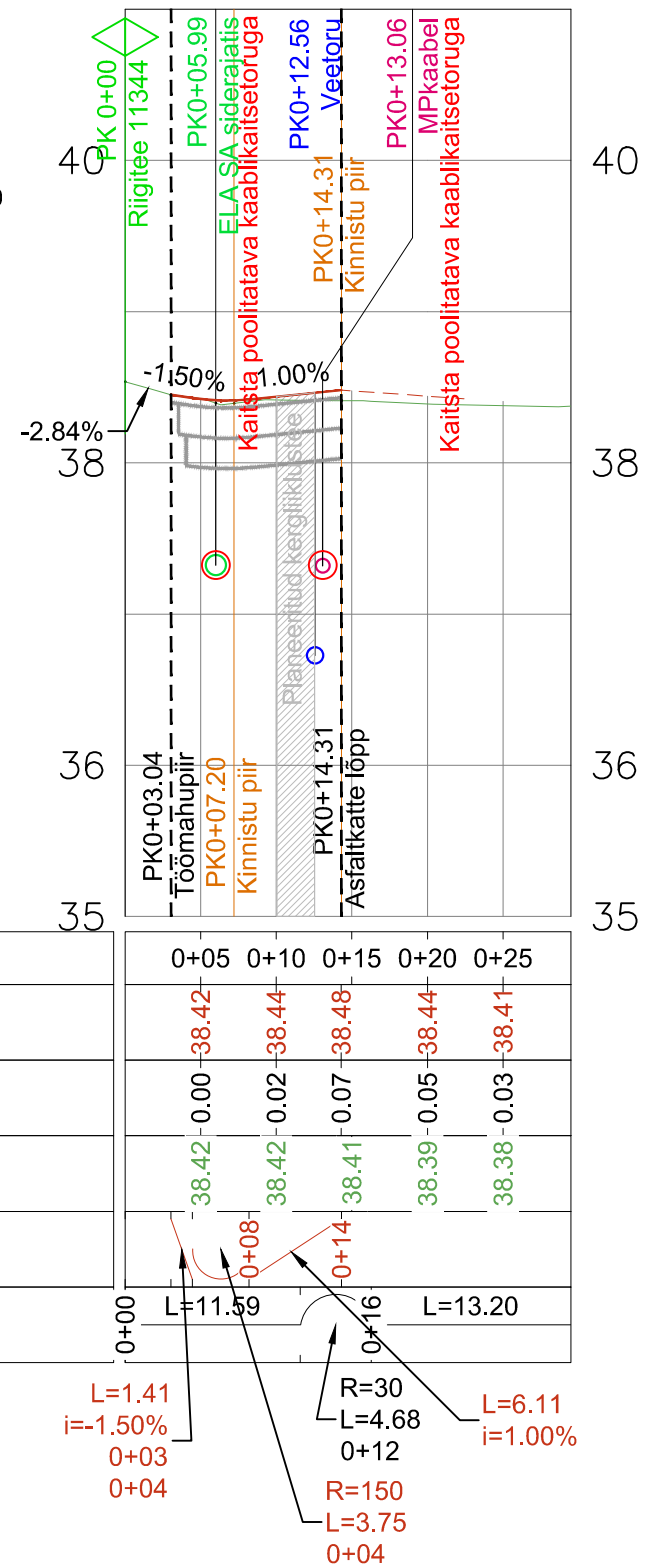

Mahasõidu ristlõige

M 1:100

PK 0+10

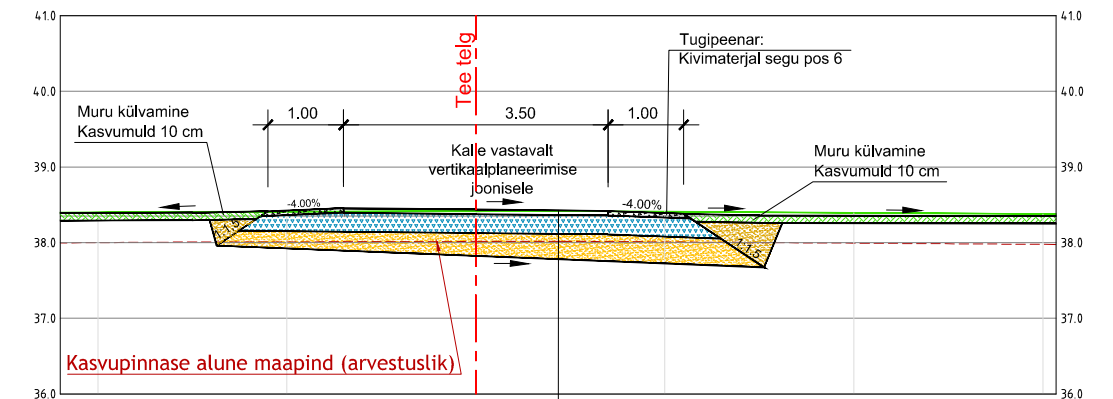

Mahasõidutee katend tüüp 1

Kihi nimetus	Paksus
AC 16 surf 70/100 (tardkivikullustik)	5 cm
Killustikalus fr. 32/63 või 4/63	25 cm
Liivalus Tm_120	min 25 cm
Täitepinnas Tm_100	vajadusel

Aluspinnas (kasvupinnas eemaldatud)

TELLUA						<div><div>TO Projekt</div><div>TO Projekt OÜ Registrikood: 12772446 e-post info@toprojekt.ee</div></div>			
TÖÖ NIMETUS Harju maakonnas Saku vallas Saue külas Jäära kinnistu mahasõidutee põhiprojekti koostamine						PROJEKTIJUHT	P. Okk		21.05.2025
						KONTROLLIJA	P. Okk		21.05.2025
						PROJEKTEERIJ	P. Okk		21.05.2025
JOONISE NIMETUS Pikiprofiil ja ristprofiil									
TÖÖ NR	KÕITE NR	STAADIUM	OBJEKTI NR	PROJEKTI OSA - JOONISE NR	MOÕTKAVA	FAIL	25008_PP_TL_22 05 2025.dwg		
25008		PP		TL-6-01	1:500;1:50;1:100				