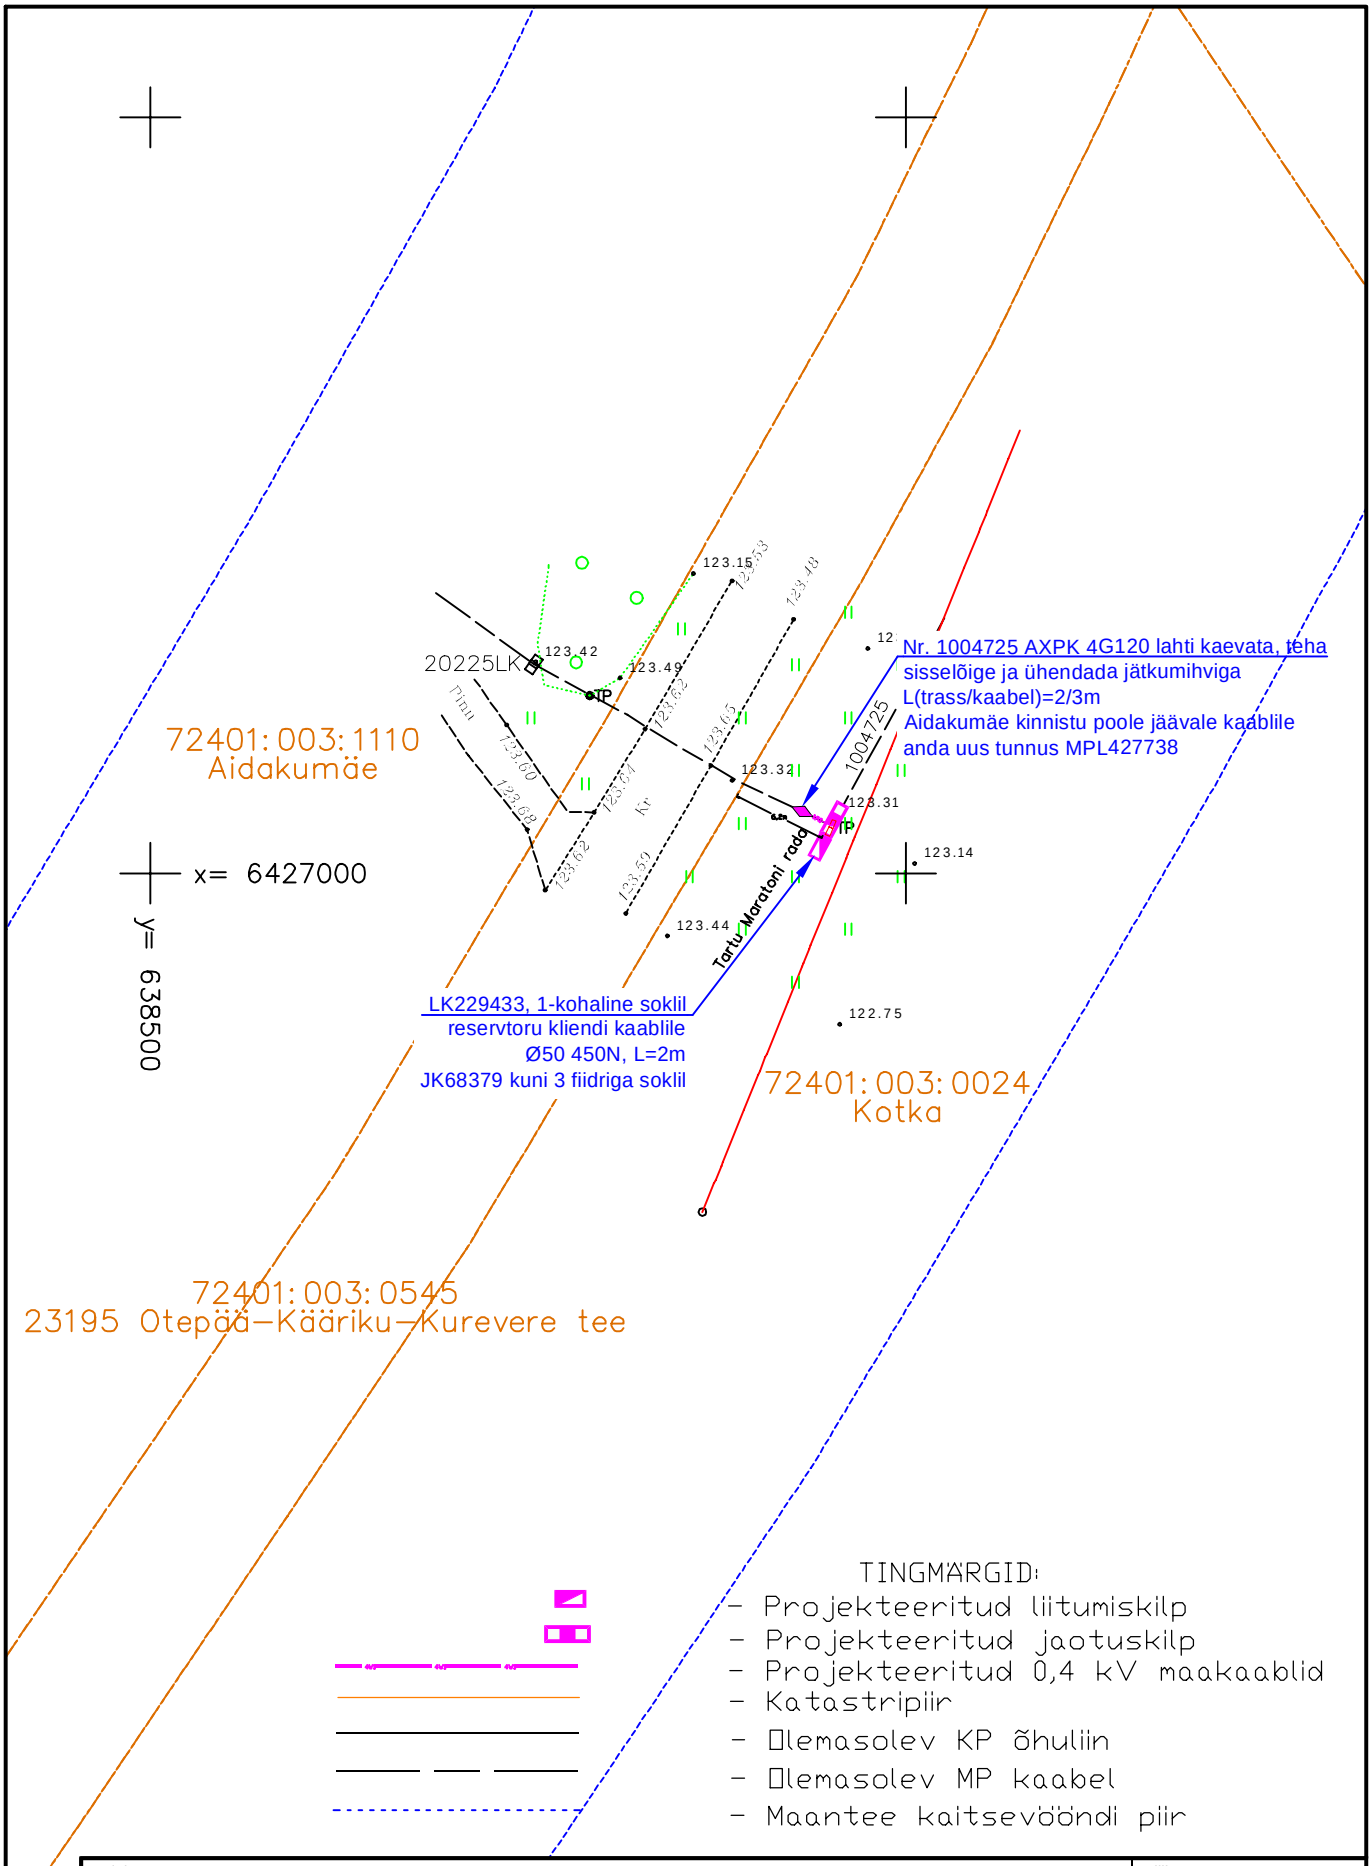

Projekt: **Kotka kinnistu elektriliitumine. Restu küla, Otepää vald, Valgamaa**					Tellija: **Elektrilevi OÜ**	
LEONHARD WEISS	Joonis: **Asendiplaan**				Joonise nr: **LC1511-1**	
	Projekteeris	**A. Hanimägi**		508 7884	Mõõtkava	M 1:250
	Kontrollis	**A. Erik**		53 090 199	Staadium	Tööprojekt
					Keel: EST	Leht: 1 / Lehti: 1

E-post estonia@leonhard-weiss.com
Telefon +372 601 2285
Registrikood 12083348