


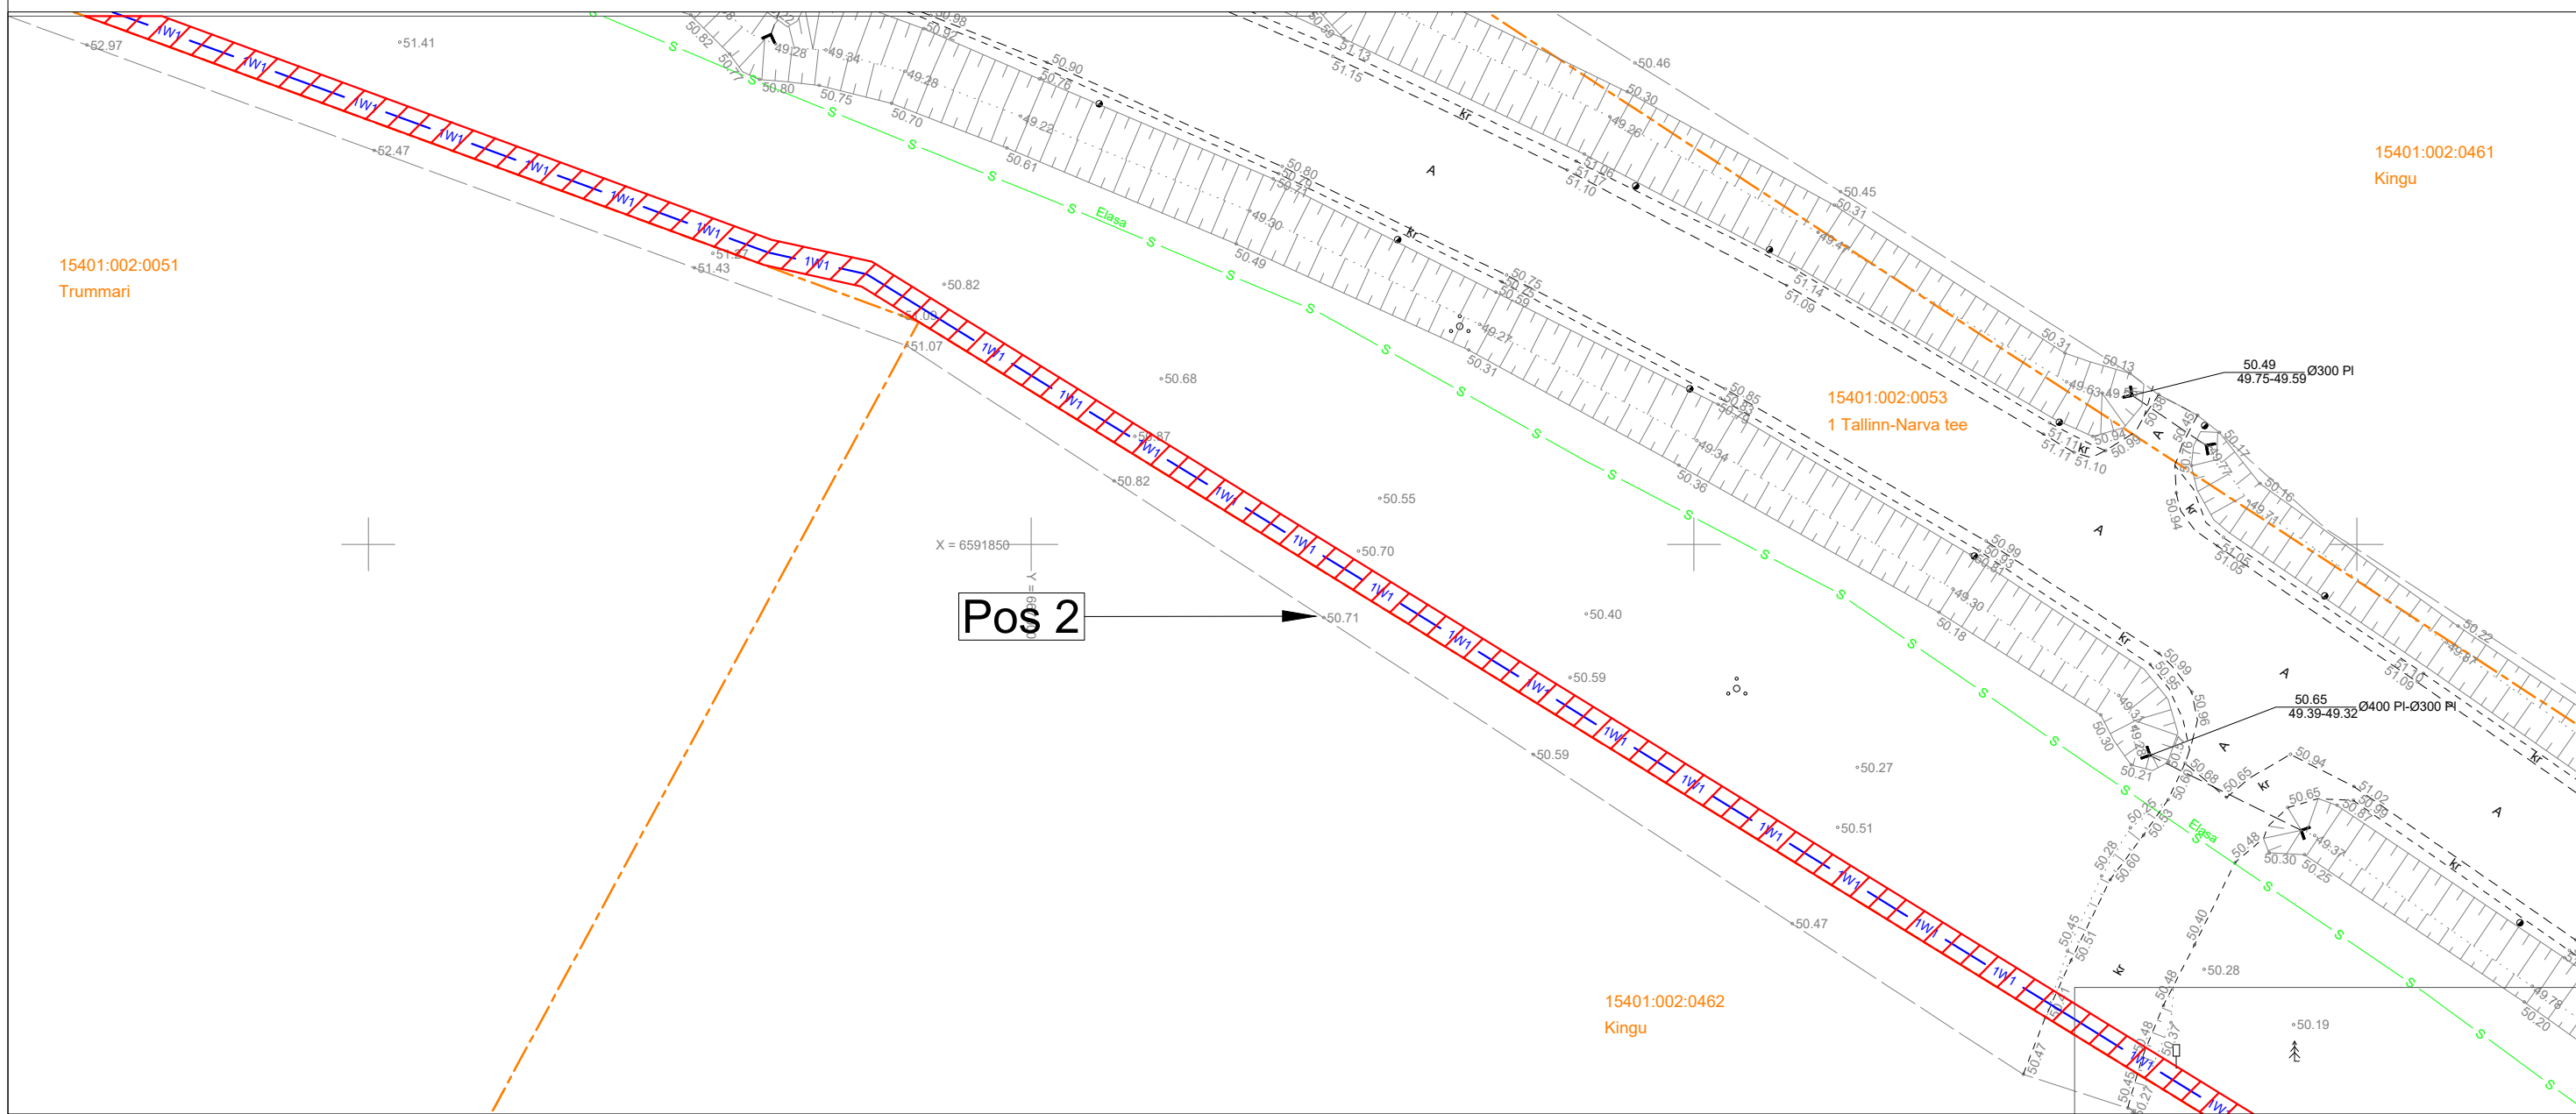



# Isikliku kasutusõiguse seadmise plaan

IKÕ ala Pos nr (plaanil)	Kinnistu registriosa nr	Katastriüksuse tunnus, nimi ja sihtotstarve	IKÕ ala pindala ruutmeetrites m <sup>2</sup>
Pos 2	8247850	15401:002:0053 1 Tallinn-Narva tee transpordimaa	360



-  IKÕ seadmise ala
-  Kinnistute piirid
-  Projekteeritud 0,4kV maakaabel kaablikaitsetorus (esimene nr kaablite arv)
-  Projekteeritud jaotus- ja liitumiskilp
- Projekteeritava maakaabli pikkus 180 m

Projekti nimi / aadress		Töö nr	
Paevälja kinnistu liitumine madalpingel, Kõrkküla, Viru-Nigula vald, Lääne-Viru maakond. LC1914. Tööprojekt.		24-130	
Koostaja	Möötkava	Leht / formaat	Kuupäev
Tõnis Kuusk +372 5568 9833; tonis.kuusk@stromtec.ee	M1:500	3/4 A3	24.09.2024