

KOOSKÖLASTUSLEHT NR.4

RMK on tellinud 2026.a. Arvila teede rekonstrueerimise ja uuendamise projekti koostamise, töö nr 26-07.

Objekti asukoht: Ida-Viru maakond, Alutaguse vald, Arvila, Kiikla ja Võrnu külad ning Lüganuse vald, Tarumaa küla.

Ehitustöödega planeeritakse alustada 2027-2028 aastal. Projekteerimise käigus selgitati välja olemasolevate teede rekonstrueerimise ja uuendamise vajadus.

Uuendamise ja rekonstrueerimise käigus planeeritakse vastavalt vajadusele teha alljärgnevaid töid:

- veejuhtmete ja teetrasside puhastamine puittaimestikust, risust ja setetest;
- amortiseerunud truupide uuendamine, rekonstrueerimine ja uute truupide ehitamine;
- olemasolevate teede rekonstrueerimine ja uuendamine;
- teerajatiste ehitamine;
- uute veejuhtmete rajamine.

Teile kuuluva katastriüksuse Vahepõllu 49801:002:0027 piirkonnas tehakse järgmised tööd:

- Rekonstrueeritakse olemasolev Kiikla-Ojamaa tee (rajatakse uus kruus/killustik katend).
- Uuendatakse olemasolev Arvila-Kiikla tee (rajatakse uus kruus/killustik kate; h=10 cm)
- Olemasolevasse kohta rajatakse mahaõidukohad (tüüp M5, M3).
- Teealused truupid asendatakse uute plasttoru truupidega (truup T1 jääb puutumata).
- Teetrassi ei laiendata, puittaimestikku ei likvideerita.

Kõik projektiga kavandatavad tööd tehakse RMK kulul.

Teie maalt likvideeritav puittaimestik kuulub Teile (juhul, kui tekib likvideerimise vajadus, kuid projektiga see pole ette nähtud). Teie maalt raiutava metsamaterjali ladustame Teie katastriüksuse piires Teiega kokkulepitud kohta. Enne raietööde algust võtab RMK tööjuht Teiega ühendust, lepib kokku, kuidas metsamaterjal järgatakse ja millised on materjali kvaliteedinõuded. Soovi korral on võimalik Teil metsamaterjal müüa RMK-le.

Võttes aluseks maaparandusseaduse § 13 lõige 3 p 9 ja § 44, palume nõusolekut eespool nimetatud projekteerimis- ja ehitustööde läbiviimiseks Teie kinnistul. Palume saata allkirjastatud kooskõlastus ning omapoolsete tingimuste korral palume need fikseerida kooskõlastamise lehel ja saata see hiljemalt 25.09.2026.a. e-posti teel (digitaalselt allkirjastatuna) aadressile info@rekprojekt.ee või aadressile **Salu tee 27, Lohkva küla, Luunja vald, Tartumaa, 62207.**

Kooskõlastusele lisage oma telefoninumber või e-posti aadress, et töövõtjad saaksid Teiega ühendust võtta enne raie- ja ehitustööde algust. Kui Te vajate täiendavat informatsiooni, palun võtke ühendust alltoodud telefonil või e-posti aadressil.

Palume Teil kooskõlastusleht kindlasti meile tagastada, ka juhul, kui olete töödega nõus. **Töid Teie maal on võimalik teha ainult kirjaliku kooskõlastuse alusel.**

Lugupidamisega,
Andrei Glazatšev
REK Projekt OÜ
Tel +372 55662152
e-mail: info@rekprojekt.ee


Kooskõlastamise tingimused

.....
.....


Omanik Meelis Mesi "09".....september.....2026.a.

Telefon 5227911 E-post meelis.mesi@gmail.com

Allkiri.....

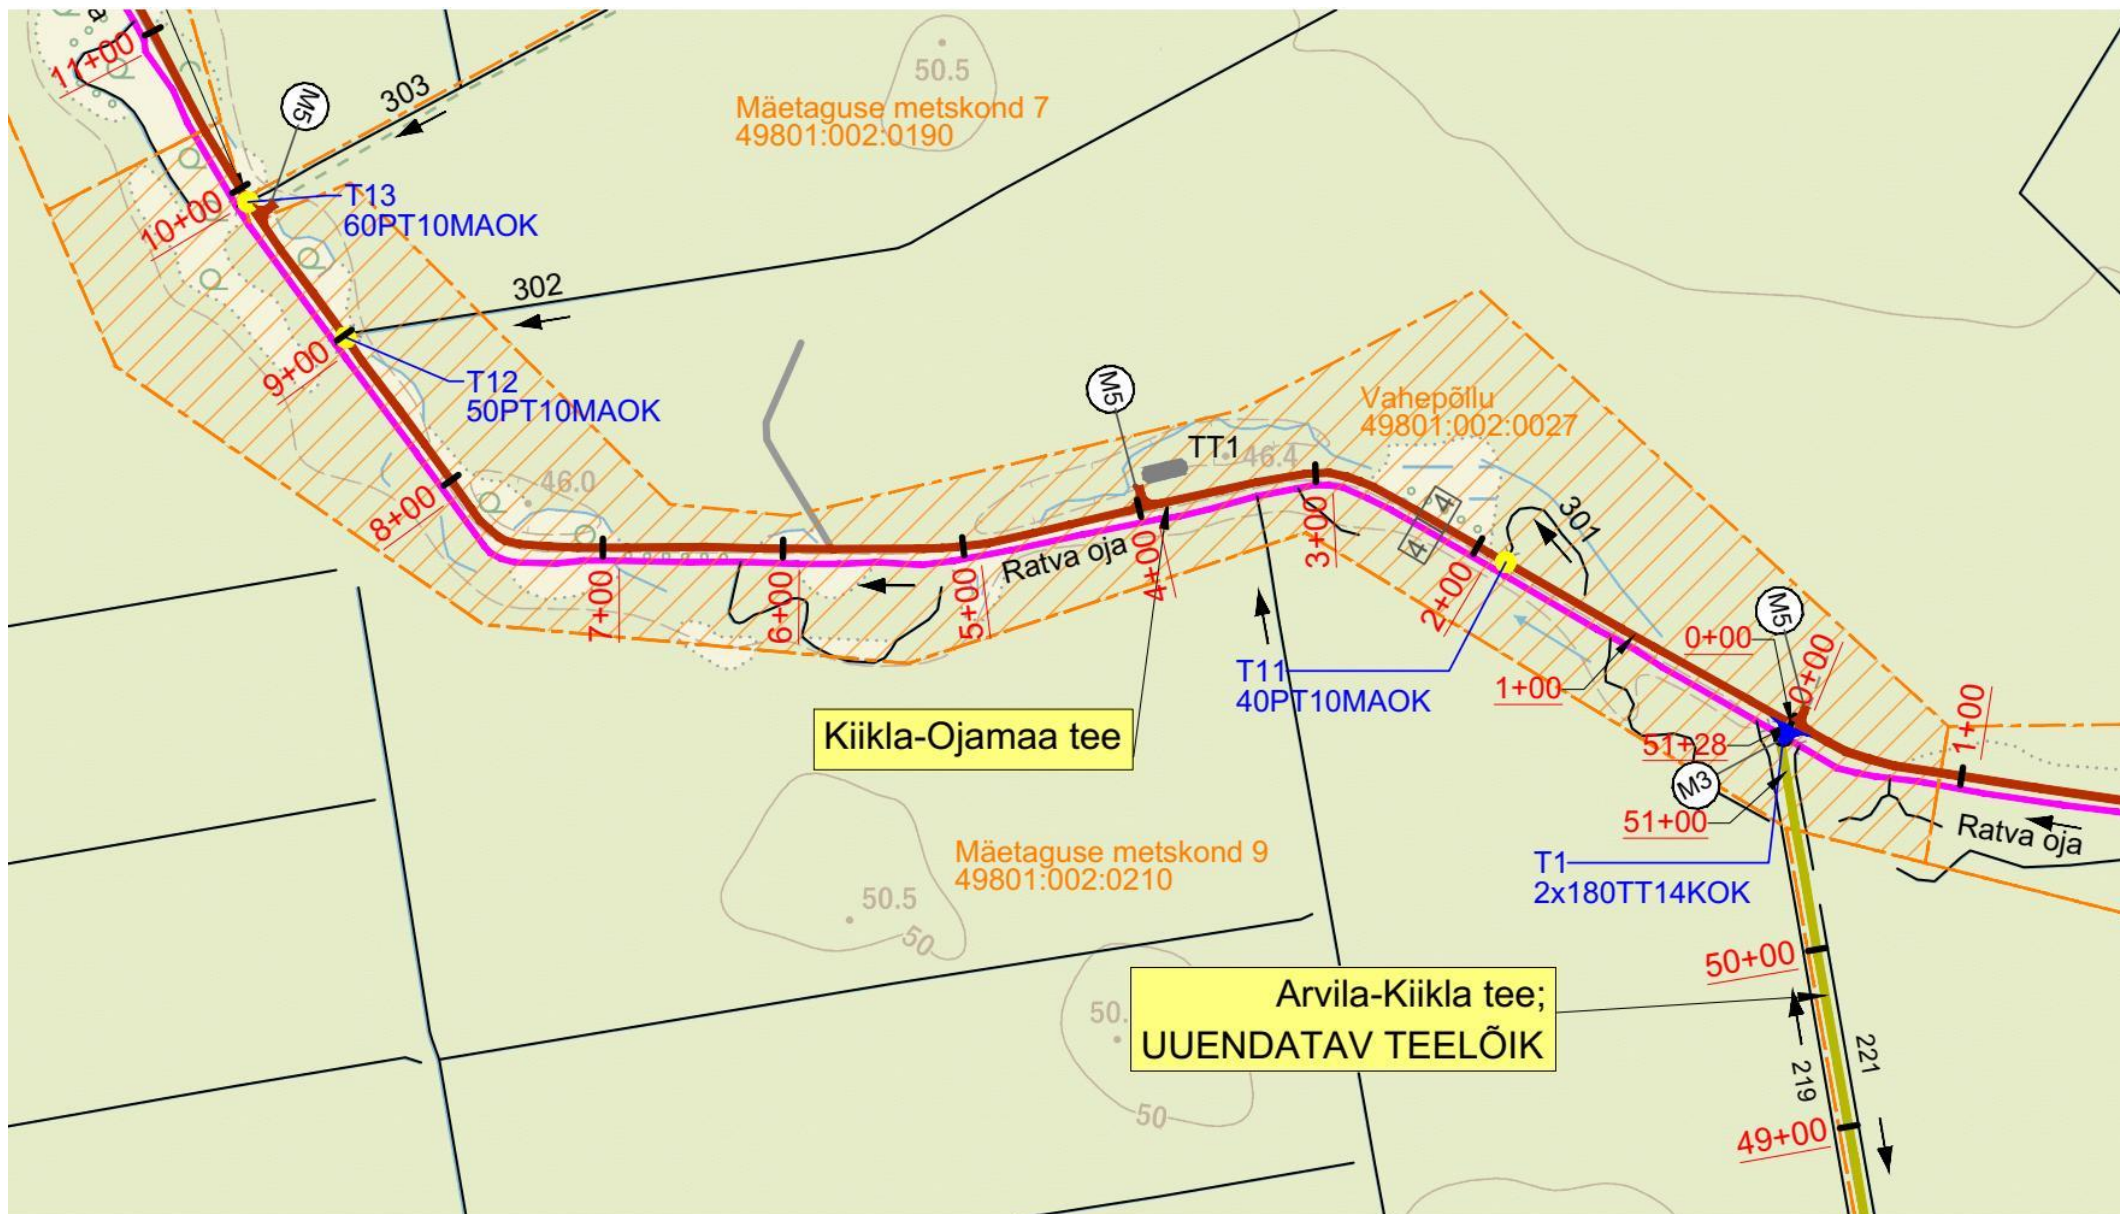

LEPPEMÄRGID

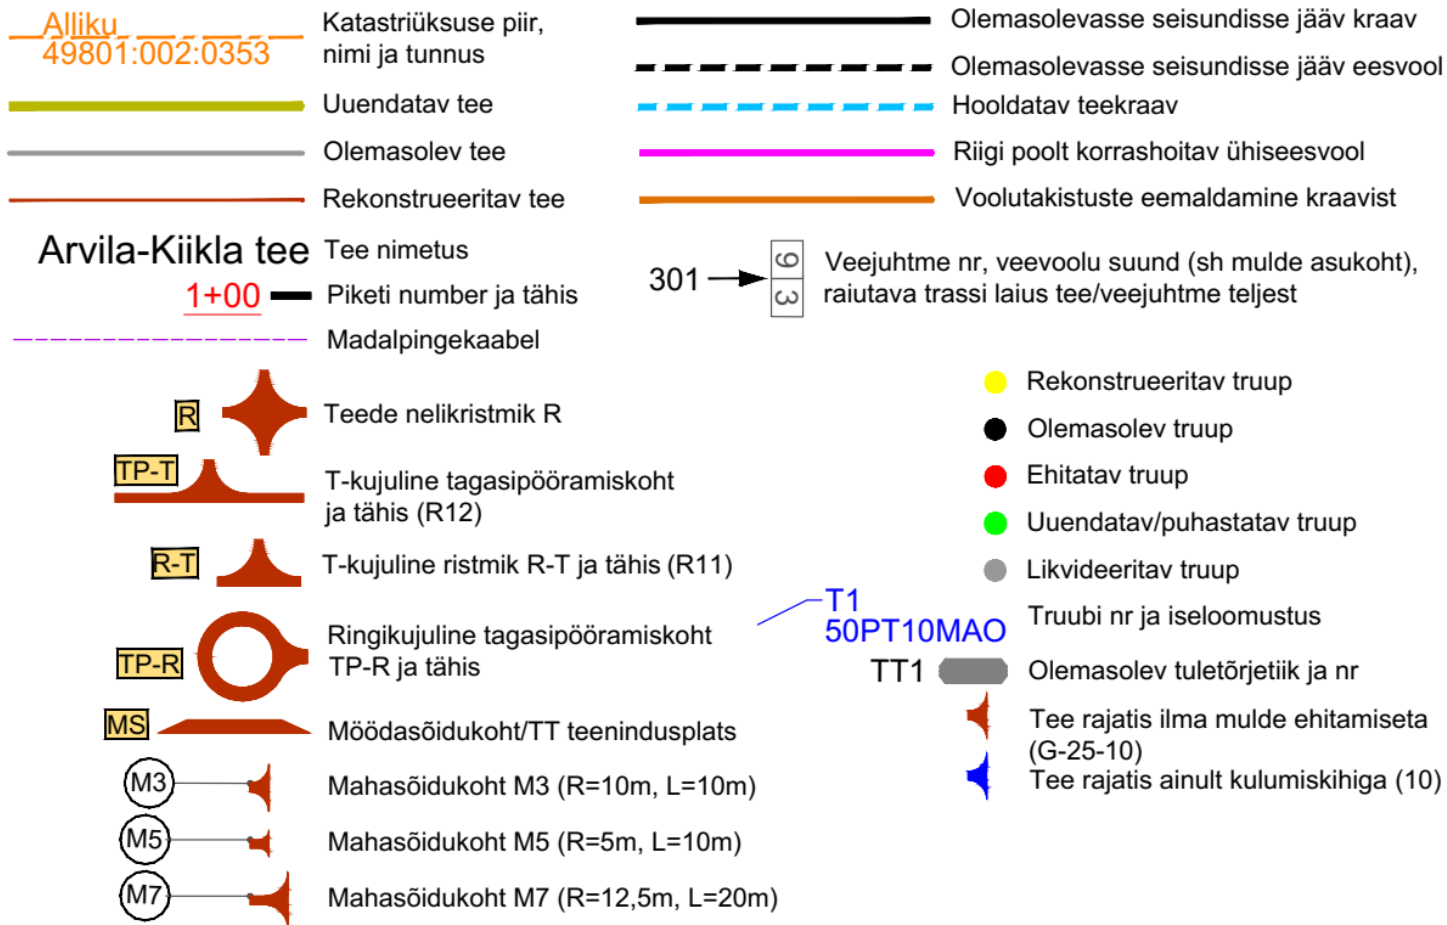

DIGITAALALKIRJADE KINNITUSLEHT

ALLKIRJASTATUD FAILID

FAILI NIMI	FAILI SUURUS
4.Vahepõllu.docx	412 KB

ALLKIRJASTAJAD

nr.	NIMI	ISIKUKOOD	AEG
1	MEELIS MESI	37611155222	09.09.2026 17:50:58 +03:00

ALLKIRJA KEHTIVUS
ALLKIRI ON KEHTIV

ROLL/RESOLUTSIOON

ALLKIRJASTAJA ASUKOHT (LINN, MAAKOND, INDEKS, RIIK)

ALLKIRJASTAJA SERTIFIKAADI SEERIANUMBER
02:74:d3:6e:09:51:a9:ff:d3:4e:07:da:be:a9:be:c8

SERTIFIKAADI VÄLJAANDJA NIMI	VÄLJAANDJA VÕTME IDENTIFIKAATOR
SK ID Solutions EID-Q 2024E	76 45 07 67 EE 25 7F EE 20 4D 9C 2C A9 57 B1 9E 9F 87 D5 39

ALLKIRJA SÕNUMILÜHEND
30 31 30 0D 06 09 60 86 48 01 65 03 04 02 01 05 00 04 20 31 B9 32 2D 87 44 AF D1 BF 74 92 89 C0 DD 6C 0E 73 BF C5 BE 49 DF 9C EC E8 BE 1D BB 26 84 96 2E

Selle kinnituslehe lahutamatu osa on lõigus "Allkirjastatud failid" nimetatud failide esitus paberil.

MÄRKUSED

Käesolev kinnitusleht on informatiivne, milles olev teave kinnitab vaid, et selle äratoodud räsiga allkirjastatud fail eksisteerib. Kinnitusleht ei oma iseseisvat tõendusväärtust. Osapoolte tahteavalduse kehtivust saab kontrollida ainult digitaalselt allkirjastatud failist.