

KOOSKÖLASTUSLEHT NR.5

RMK on tellinud 2026.a. Arvila teede rekonstrueerimise ja uuendamise projekti koostamise, töö nr 26-07.

Objekti asukoht: Ida-Viru maakond, Alutaguse vald, Arvila, Kiikla ja Võrnu külad ning Lüganuse vald, Tarumaa küla.

Ehitustöödega planeeritakse alustada 2027-2028 aastal. Projekteerimise käigus selgitati välja olemasolevate teede rekonstrueerimise ja uuendamise vajadus.

Uuendamise ja rekonstrueerimise käigus planeeritakse vastavalt vajadusele teha alljärgnevaid töid:

- veejuhtmete ja teetrosside puhastamine puittaimestikust, risust ja setetest;
- amortiseerunud truupide uuendamine, rekonstrueerimine ja uute truupide ehitamine;
- olemasolevate teede rekonstrueerimine ja uuendamine;
- teerajatiste ehitamine;
- uute veejuhtmete rajamine.

Teile kuuluva katastriüksuse Toki 49801:002:0086 piirkonnas tehakse järgmised tööd:

- Uuendatakse olemasolev Kiikla tupiktee (rajatakse uus kruus/killustik kate; h=10 cm)
- Olemasolevasse kohta rajatakse mahasõidukoht (tüüp M7 – Arvila-Kiikla ja Kiikla-tupiktee ristumiskoht).
- Truup T10 jääb puutumata.
- Teetrassi ei laiendata, puittaimestikku ei likvideerita.

Kõik projektiga kavandatavad tööd tehakse RMK kulul.

Teie maalt likvideeritav puittaimestik kuulub Teile (juhul, kui tekib likvideerimise vajadus, kuid projektiga see pole ette nähtud). Teie maalt raiutava metsamaterjali ladustame Teie katastriüksuse piires Teiega kokkulepitud kohta. Enne raietööde algust võtab RMK tööjuht Teiega ühendust, lepib kokku, kuidas metsamaterjal järgatakse ja millised on materjali kvaliteedinõuded. Soovi korral on võimalik Teil metsamaterjal müüa RMK-le.

Võttes aluseks maaparandusseaduse § 13 lõige 3 p 9 ja § 44, palume nõusolekut eespool nimetatud projekteerimis- ja ehitustööde läbiviimiseks Teie kinnistul. Palume saata allkirjastatud kooskõlastus ning omapoolsete tingimuste korral palume need fikseerida kooskõlastamise lehel ja saata see hiljemalt 25.09.2026.a. e-posti teel (digitaalselt allkirjastatuna) aadressile info@rekprojekt.ee või aadressile **Salu tee 27, Lohkva küla, Luunja vald, Tartumaa, 62207.**

Kooskõlastusele lisage oma telefoninumber või e-posti aadress, et töövõtjad saaksid Teiega ühendust võtta enne raie- ja ehitustööde algust. Kui Te vajate täiendavat informatsiooni, palun võtke ühendust alltoodud telefonil või e-posti aadressil.

Palume Teil kooskõlastusleht kindlasti meile tagastada, ka juhul, kui olete töödega nõus. **Töid Teie maal on võimalik teha ainult kirjaliku kooskõlastuse alusel.**


Lugupidamisega,
Andrei Glazatšev
REK Projekt OÜ
Tel +372 55662152
e-mail: info@rekprojekt.ee

Kooskõlastamise tingimused


Omanik.....”.....”.....2026.a.

Telefon.....E-post.....

Allkiri.....

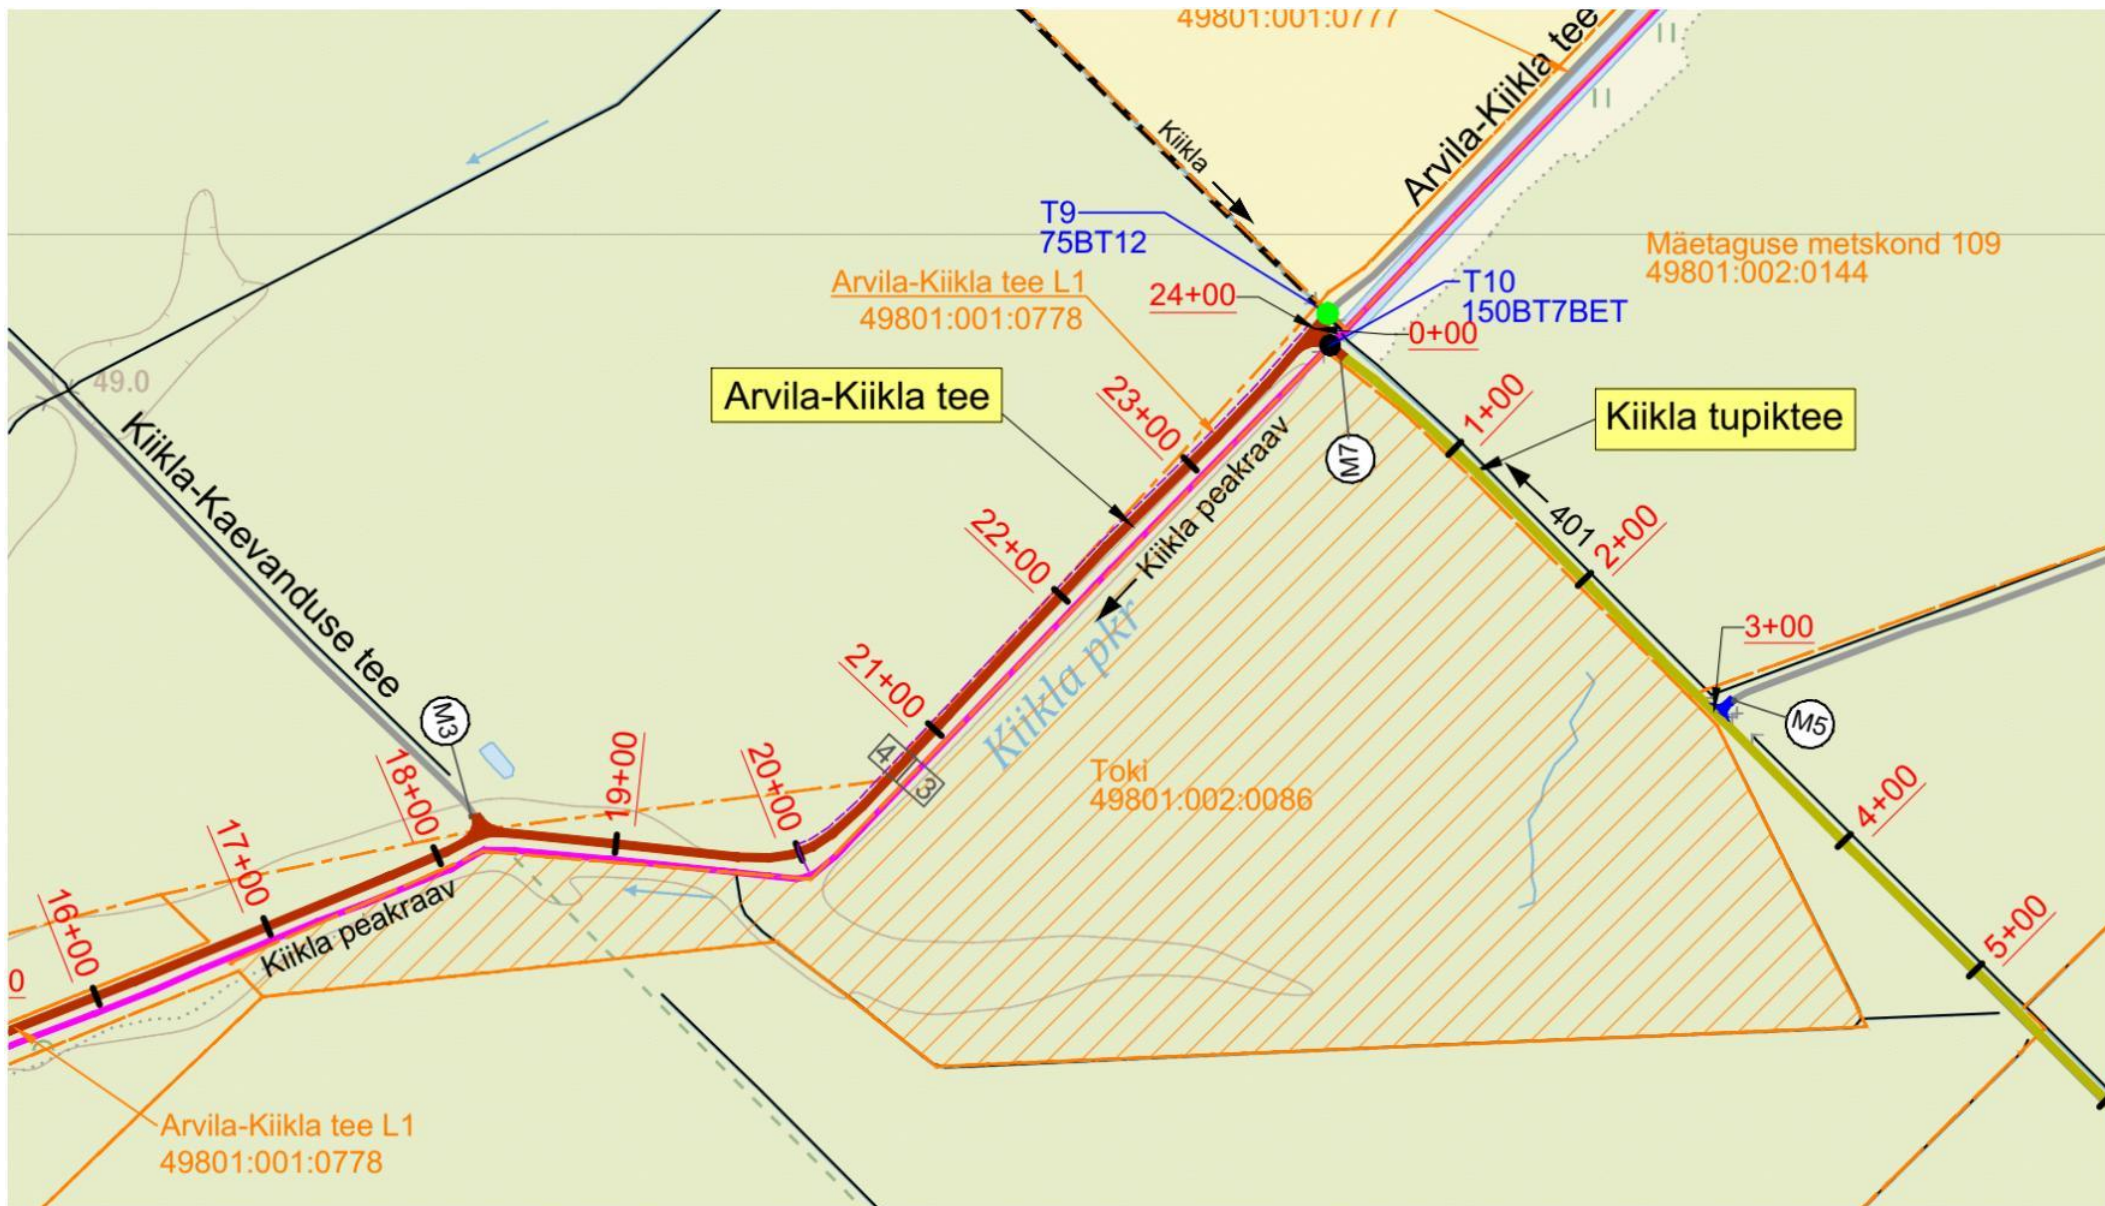

LEPPEMÄRGID

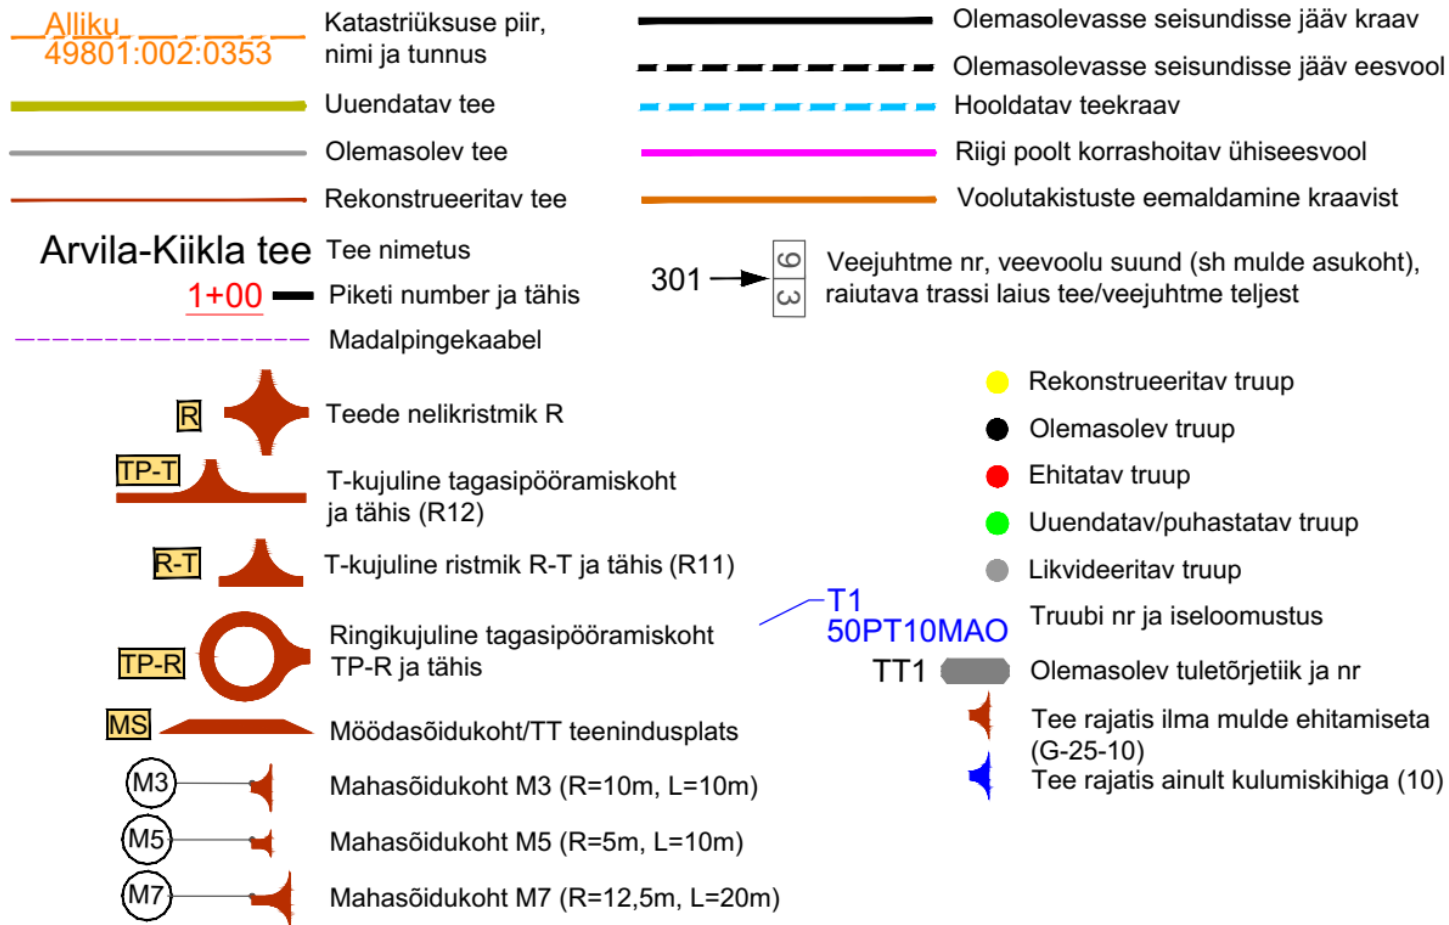

DIGITAALALKIRJADE KINNITUSLEHT

ALLKIRJASTATUD FAILID

FAILI NIMI	FAILI SUURUS
5.Toki.docx	376 KB

ALLKIRJASTAJAD

nr.	NIMI	ISIKUKOOD	AEG
1	IMRE POOM	37401172780	14.09.2026 09:57:24 +03:00

ALLKIRJA KEHTIVUS
ALLKIRI ON KEHTIV

ROLL/RESOLUTSIOON

ALLKIRJASTAJA ASUKOHT (LINN, MAAKOND, INDEKS, RIIK)

ALLKIRJASTAJA SERTIFIKAADI SEERIANUMBER
2a:c3:06:e6:3e:d9:fd:01:66:0a:79:e6:42:30:a6:82

SERTIFIKAADI VÄLJAANDJA NIMI	VÄLJAANDJA VÕTME IDENTIFIKAATOR
EID-SK 2016	9C 09 A8 07 87 0C 3D AC 2E 87 FC A0 AE D2 FB 65 49 88 28 FB

ALLKIRJA SÕNUMILÜHEND
30 31 30 0D 06 09 60 86 48 01 65 03 04 02 01 05 00 04 20 95 A0 17 9F 21 CD 92 6B 7F 22 82 F3 86 E7 E5 7B E1 9E 99 BC 59 15 8 8 69 14 90 C9 D2 64 8C 15 06

Selle kinnituslehe lahutamatu osa on lõigus "Allkirjastatud failid" nimetatud failide esitus paberil.

MÄRKUSED

Käesolev kinnitusleht on informatiivne, milles olev teave kinnitab vaid, et selle äratoodud räsiga allkirjastatud fail eksisteerib. Kinnitusleht ei oma iseseisvat tõendusväärtust. Osapoolte tahteavalduse kehtivust saab kontrollida ainult digitaalselt allkirjastatud failist.